


PŮDORYS 3.NP

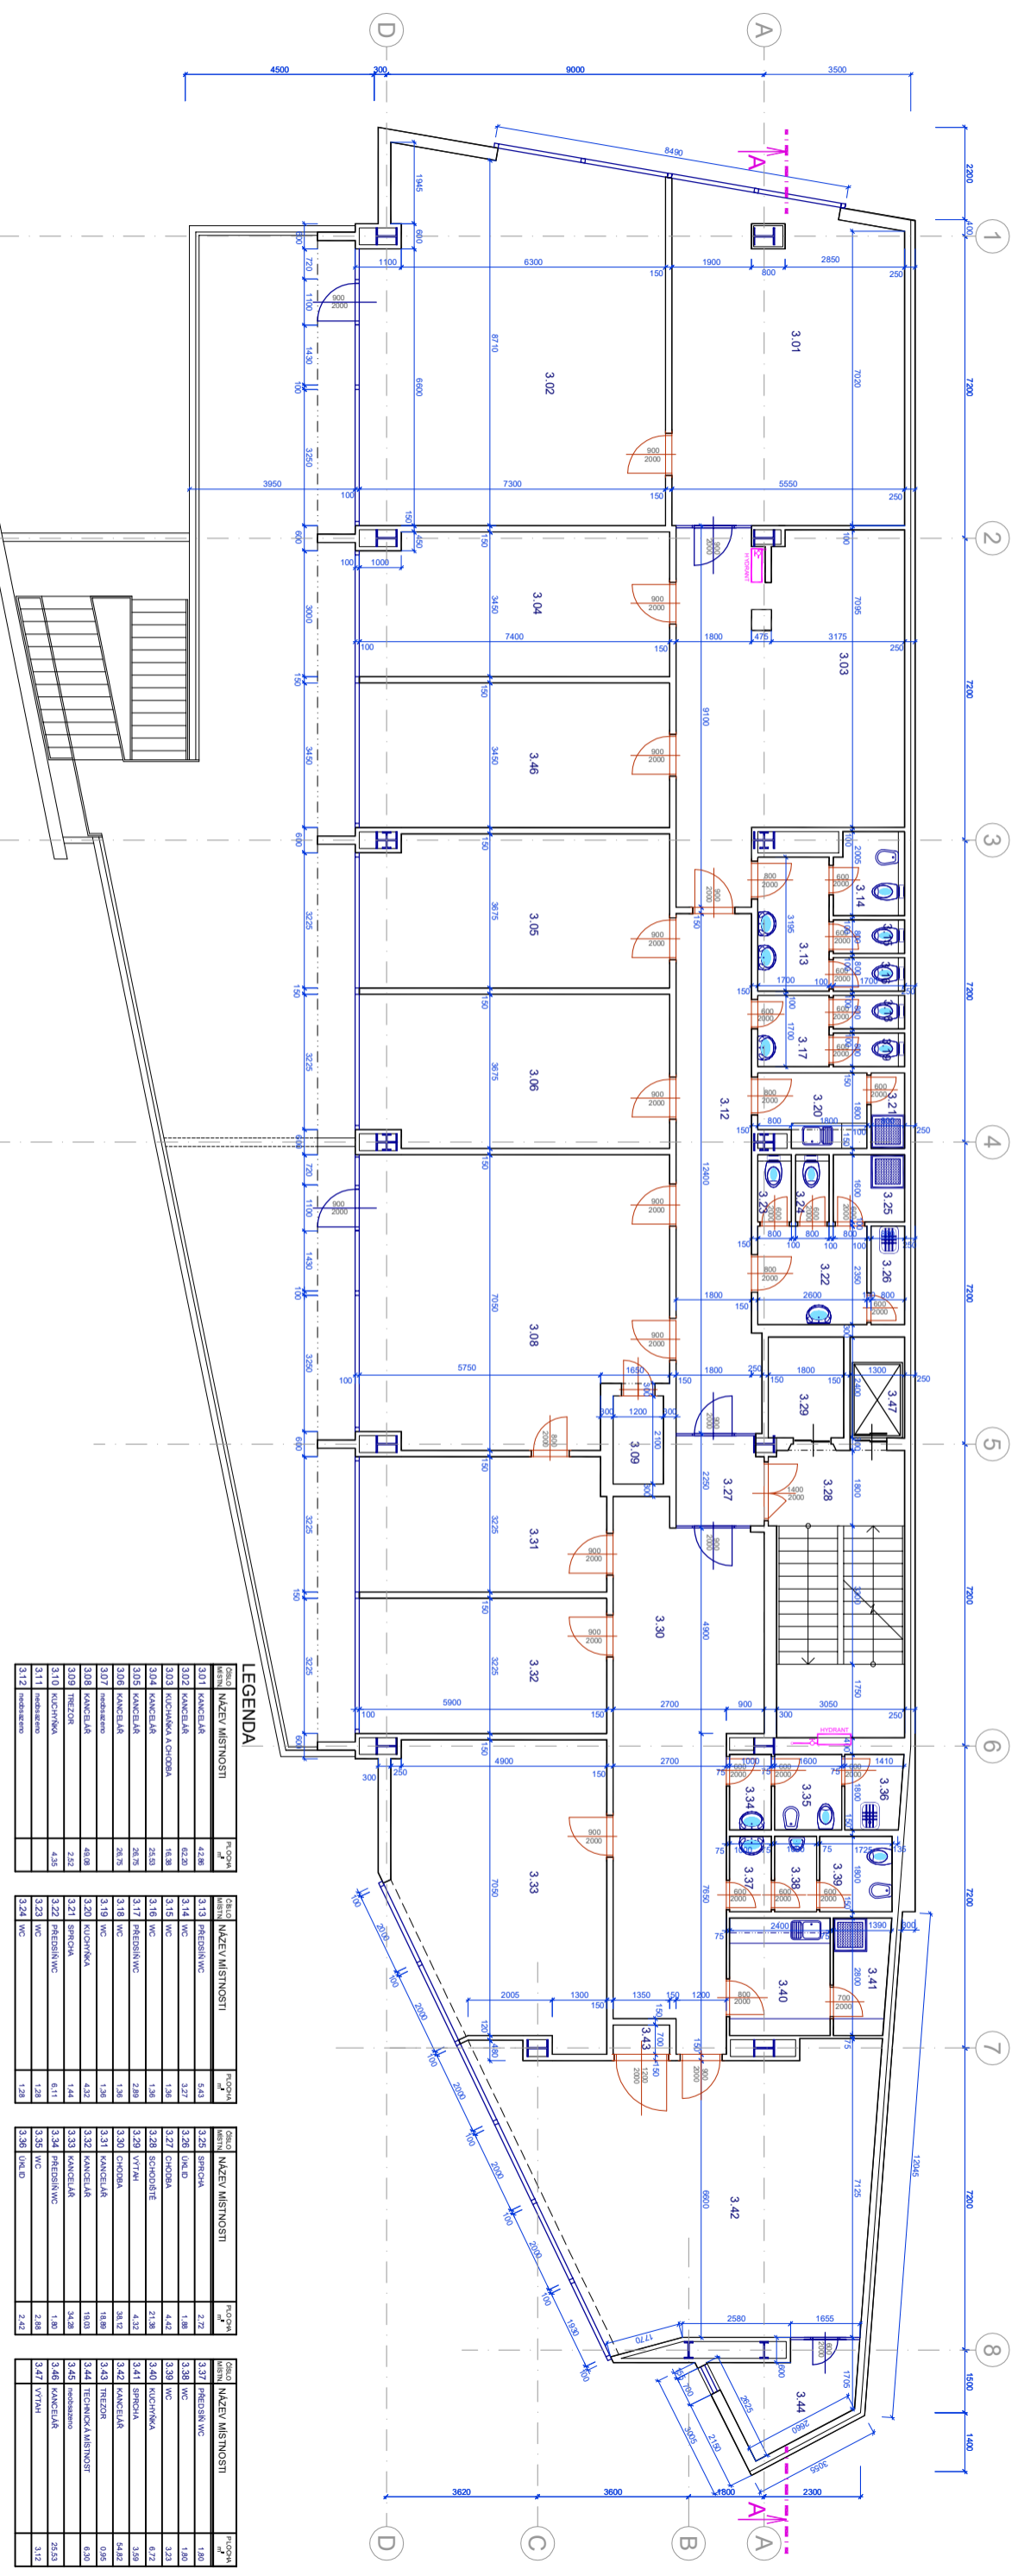

PRONAJÍMANÁ PLOCHA JE 593,89 m², bez terasy

BRNO, ORLÍ Č.27
měř. 1:100