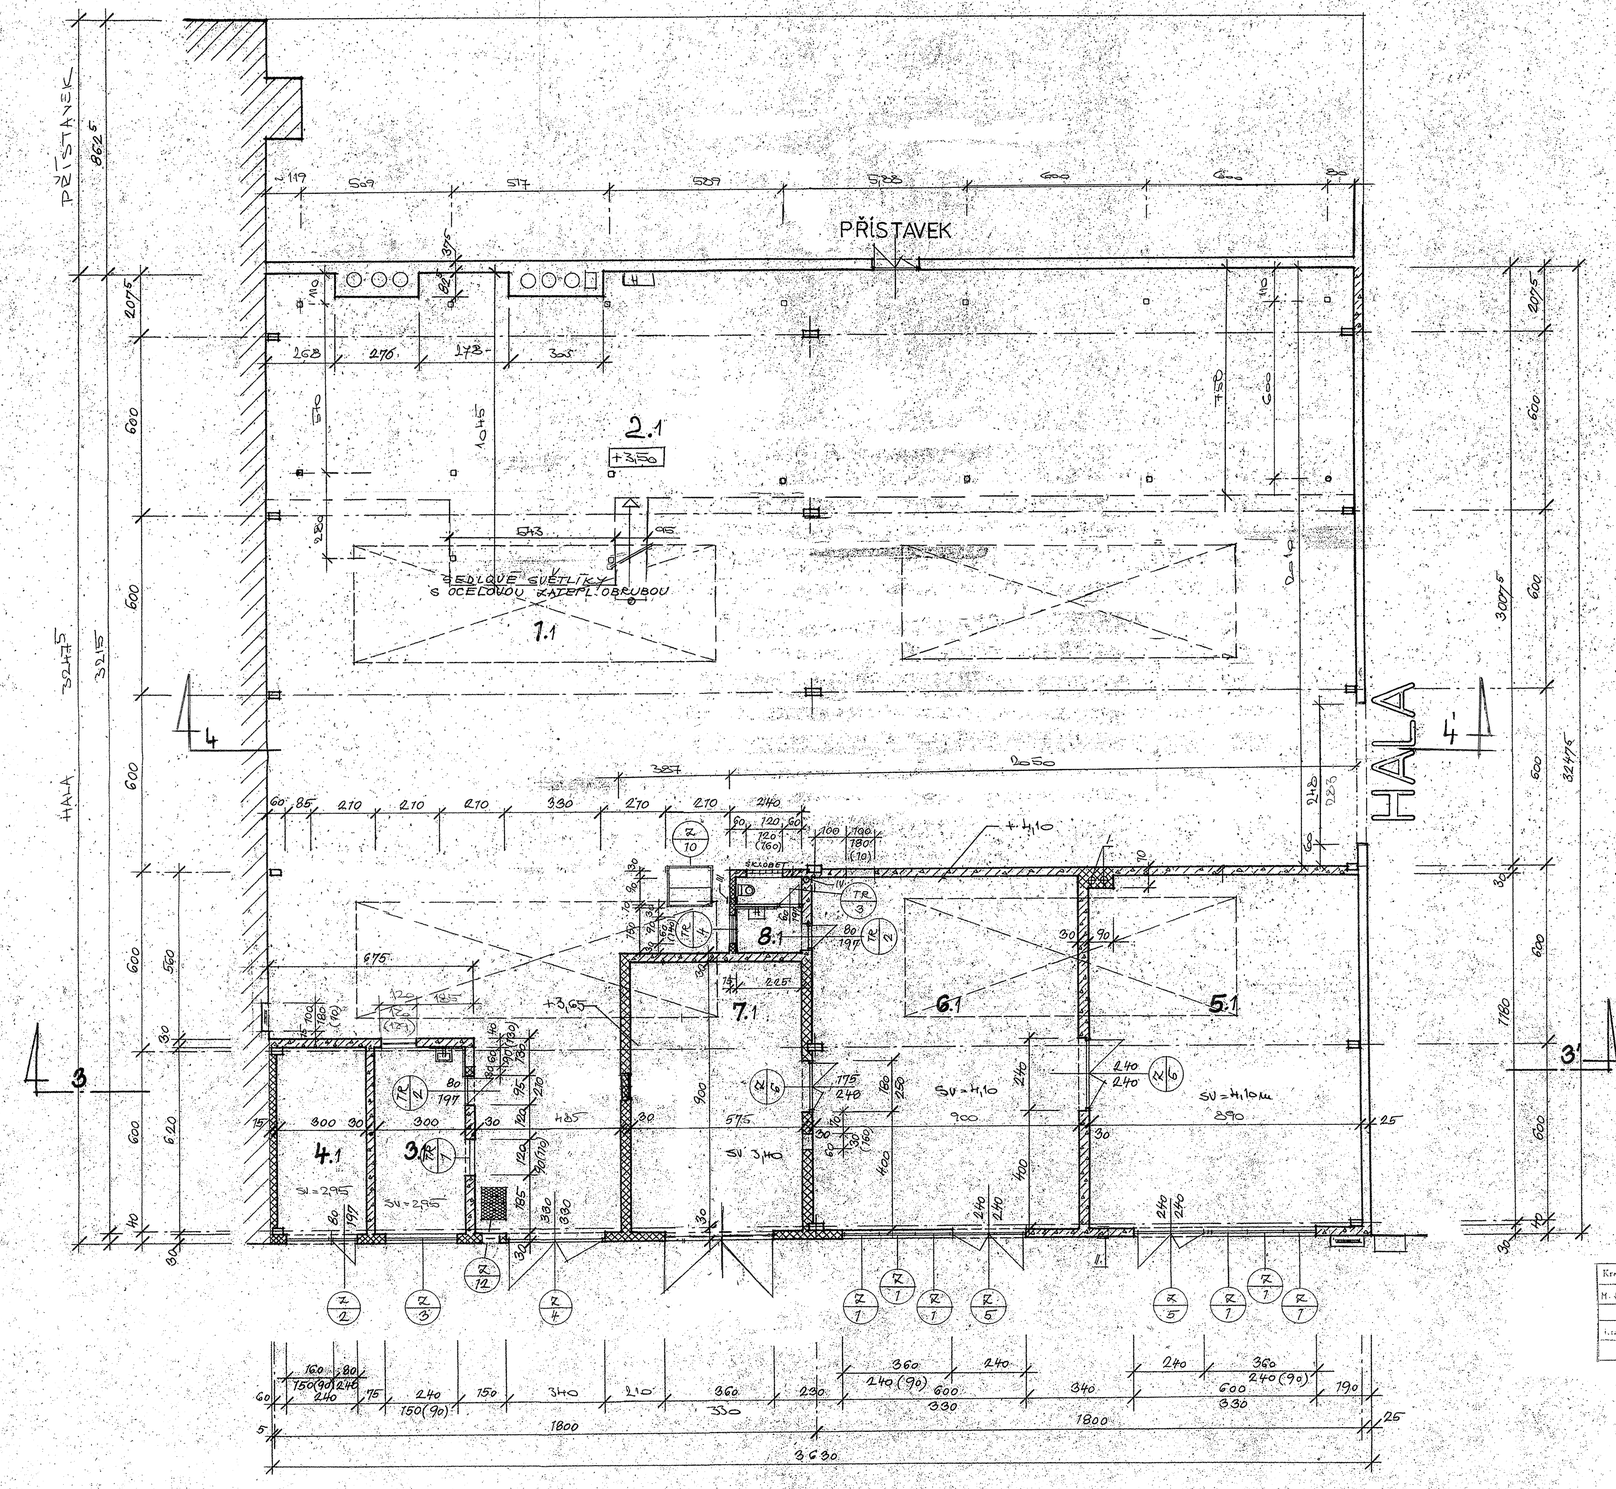

LEGENDA MATERIÁLŮ:

- PANELY STĚNOVÉ PLYNOSILIKÁTOVÉ NAV 7/70 – 600/760/25 CM
- ZDIVO Z PLYNOSIL. TVÁRNIC NA MALTU NASTAV. TVC 70
- ZDIVO Z PLNÝCH CIHEL NA MALTU NASTAVENOU TVC 25

LEGENDA MÍSTNOSTÍ:

OZN.	MÍSTNOST	M²	ÚPRAVA PODLAHY	ÚPRAVA POVRCHŮ
1.1		122,5	TURDOLITY ASFALT	OMÍTKA VAP. STUKOVÁ, SOKLÍK Z KABŘINCE. V=75
2.1	PODLAHA +3,50	122,00	DŘEVĚNÁ	
3.1		18,60	PODLAHOVÝ POVLAK PVC + LIŠTA PVC	OBKLAD ZA UMYV. 700+120/750 CM
4.1		18,60	BETON. MAZANINA S CEMENT. POTĚREM	OMÍTKA STĚN
5.1		105,00	BETON. MAZANINA S CEMENT. POTĚREM	VAP. STUKOVÁ PLSTĚ Ø LAK
6.1		105,00	TURDOLITY ASFALT	OCELOVÝ PODHLED. OPATŘ. BÍLÝM
7.1		57,30	BETON. MAZANINA S CEMENT. POTĚREM	NÁTĚREM
8.1		5,40	KERAMICKÁ DLAŽBA + SOKL V=75 CM Z OBKL	OBKLAD ZAUMYVADL. 150+50/150 CM, OSTATNÍ OLEJ. NÁTĚR DO V=750

I. KOMÍNOVÉ PRŮDUCHY Ø 20 CM VYLOŽKOVANÝ PÁL. VLOŽKAMI
II. ELEKTR. VENTILÁTOR Ø 30 CM POD STROPEM
III. VĚTR. OTVOR 15/15 U PODLAHY S MŘÍŽKOU
IV. ODVĚTR. ETERN. POTRUBÍ Ø 150 mm S EL. VENTILÁTOREM, VYVEDENO NAD STŘECHU

KOTVENÍ SKLADOVACÍHO ZAŘÍZENÍ DO DLAŽBY A OSAZENÍ VODÍCÍCH PRUKŮ ZAKLADAČŮ BUDE PROVEDENO DLE KOTEVNÍHO PLÁNU DODAVATELE

Schváleno za podmínek uvedených ve stavebním povolení odboru územního plánování a architektury MěstNV v Prostějově ze dne 29.IV.1977 Zn.: ÚP 3361/77 - Ond

Kreslil	Vypracoval	Zodpov. proj.	Ved. proj. střed.	OKRESNÍ STAVEBNÍ PODNIK PROSTĚJOV Kravařova 2 – 4
M. JELÍNKOVÁ	B. SOBOTA		M. VAHODA	
Kraj VYSOČINA	Okres PROSTĚJOV	Místo PROSTĚJOV		7/76

OKRESNÍ STAVEBNÍ PODNIK Prostějov Projektová střed. – Vrchlického 4 Telefon 6108

HALA S PŘÍSTAVKY A VESTAVKY p.č.7364/12 SEVER KOJETÍNSKÁ, PROSTĚJOV		Ing ZDENĚK DOKOUPIL RELY CVRČOVICE 81	
STAVENIŠTĚ	PROSTĚJOV, KOJETÍNSKÁ kú PROSTĚJOV, parc.č. 7364/12	PROJEKTANT	DOKOUPIL
VLASTNÍK	MG FORS, a.s., IČ 255 14 709 VOHANČICE 55, PSČ 666 01	IČO 136 63 861	FORMÁT
		ARCH.ČÍSLO	7364/12S - 3
PŮDORYS HALY		1 : 100	cm