


PŮDORYS 7.NP

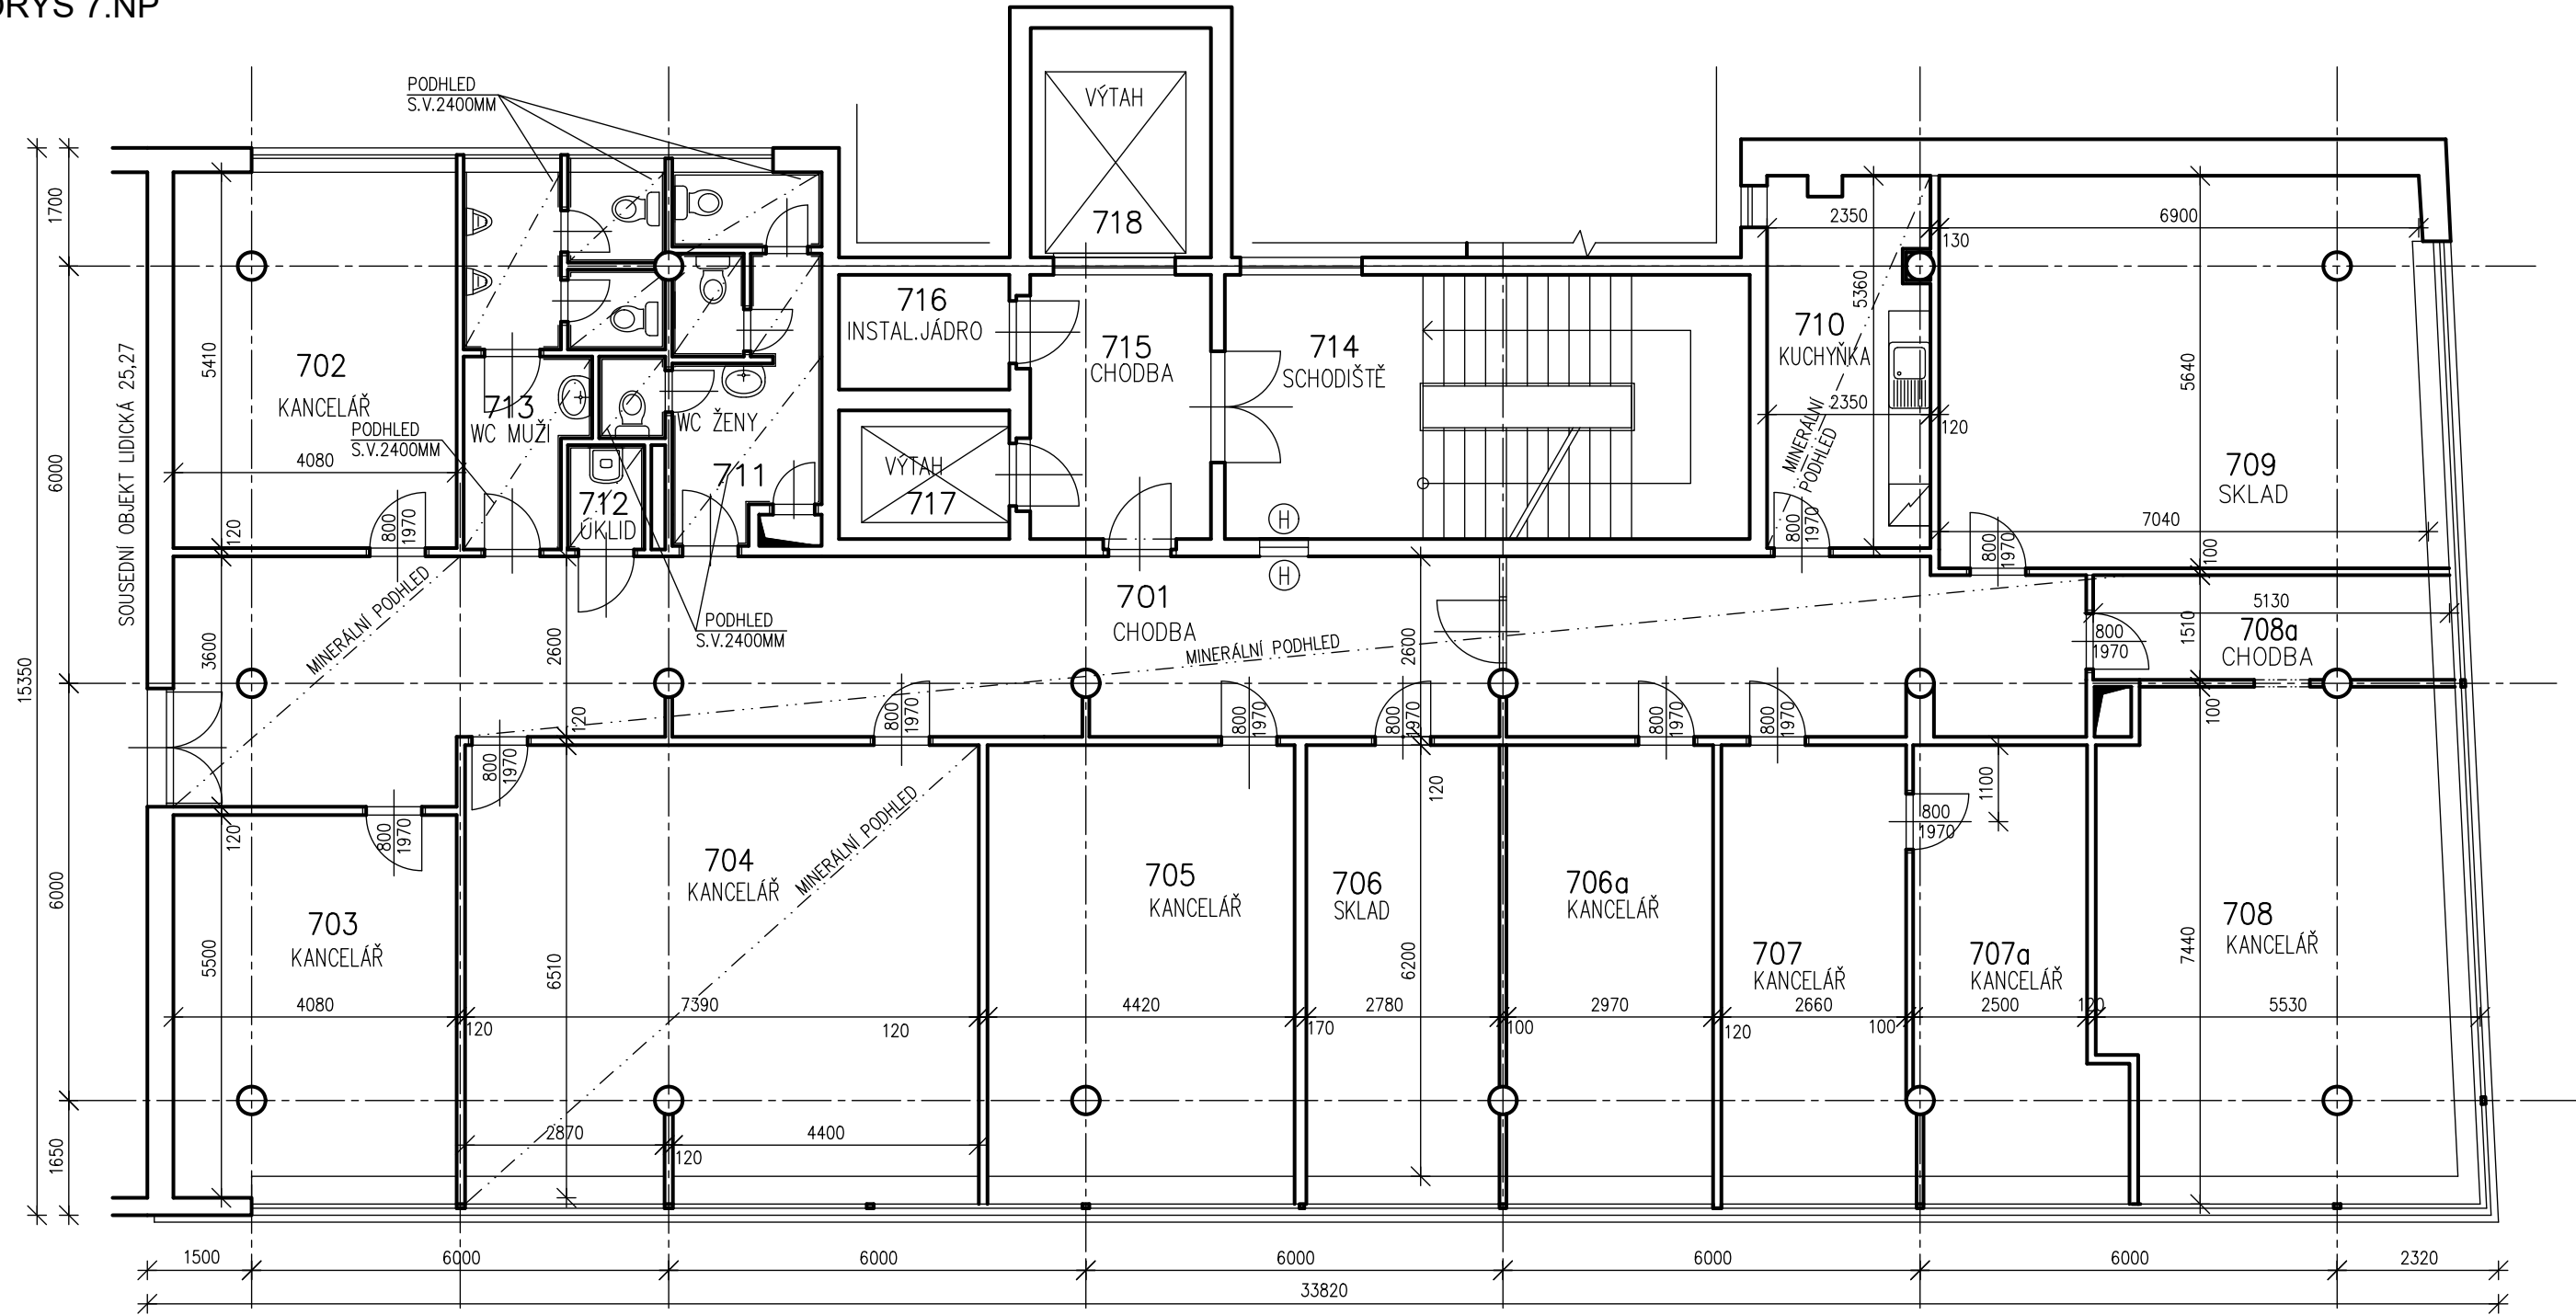

LEGENDA MÍSTNOSTÍ

Č. MÍSTNOSTI	ÚČEL MÍSTNOSTI	PLOCHA
701	CHODBA	74,00m ²
702	KANCELÁŘ	22,10m ²
703	KANCELÁŘ	22,50m ²
704	KANCELÁŘ	48,50m ²
705	KANCELÁŘ	29,20m ²
706	KUCHYŇKA	18,30m ²
706a	KANCELÁŘ	19,60m ²

Č. MÍSTNOSTI	ÚČEL MÍSTNOSTI	PLOCHA
707	KANCELÁŘ	17,70m ²
707a	KANCELÁŘ	17,50m ²
708	KANCELÁŘ	37,90m ²
708a	CHODBA	7,70m ²
709	SKLAD	40,50m ²
710	KUCHYŇKA	12,30m ²
711	WC ŽENY	11,70m ²

Č. MÍSTNOSTI	ÚČEL MÍSTNOSTI	PLOCHA
712	ÚKLID	1,70m ²
713	WC MUŽI	11,60m ²
714	SCHODIŠTĚ	28,70m ²
715	CHODBA	9,90m ²
716	INSTALAČNÍ JÁDRO	4,10m ²
717	VÝTAH	4,50m ²
718	VÝTAH	8,60m ²

POZNÁMKA

V MÍSTNOSTECH WC MUŽI, WC ŽENY A ÚKLID JE MINERÁLNÍ POHLED SV. 2400mm

architekt	Ing. T. Imrich	vypracoval	Ing. T. Imrich
HIP	Ing. T. Imrich	kreslil	Ing. T. Imrich
zodp. projektant	Ing. T. Imrich	kontroloval	
Obec: Brno – střed		Střídač: Brno–střed, Měniňská 4, 601 69 Brno	
Investor: TECHLAR, a.s., Na Cihelně 32, 159 00 Praha 5			
Název stavby:		ADMINISTRATIVNÍ BUDOVA LIDICKÁ 29,31, BRNO Zaměření skutečného stavu Lidická 29,31, Brno	
Název výkresu:		PŮDORYS 7.NP - STÁVAJÍCÍ STAV	
formát		datum	
1:100		1.3.2021	
č. zakázky		stupeň	
1018LID		nový stav	
č. střediska		arch. č.	
007		č. výkresu	
měřítko		D.1.1.10	

