


PŮDORYS 1.NP



E11_VÝPIS MÍSTNOSTÍ_1.NP			
ČÍSLO	MÍSTNOST	PLOCHA [m ²]	POZNÁMKY
1.01	SHOWROOM	121,03 m ²	
1.02	ÚKLID	4,54 m ²	
1.03	WC MUŽI	3,28 m ²	
1.04	SKLADOVACÍ PLOCHY	63,78 m ²	
1.05	SHOWROOM	121,02 m ²	
1.06	ÚKLID	4,52 m ²	
1.07	WC	3,30 m ²	
1.08	SKLADOVACÍ PLOCHY	63,78 m ²	
1.09	SHOWROOM	119,72 m ²	
1.10	ÚKLID	4,58 m ²	
1.11	WC	3,32 m ²	
1.12	SHOWROOM	119,71 m ²	
1.13	ÚKLID	4,56 m ²	
1.14	WC	3,54 m ²	
1.15	SHOWROOM	119,55 m ²	
1.16	ÚKLID	4,54 m ²	
1.17	WC	3,28 m ²	
1.18	SHOWROOM	119,46 m ²	
1.19	ÚKLID	4,56 m ²	
1.20	WC	3,54 m ²	
1.21	SHOWROOM	198,57 m ²	
1.22	ÚKLID	4,52 m ²	
1.23	WC MUŽI	3,28 m ²	
1.24	MANIPULAČNÍ PLOCHA	32,50 m ²	
1.25	SKLADOVACÍ PLOCHY	271,50 m ²	
1.26	SHOWROOM	215,45 m ²	
1.27	ÚKLID	4,80 m ²	
1.28	WC	3,49 m ²	
1.29	MANIPULAČNÍ PLOCHA	39,69 m ²	
1.30	SKLADOVACÍ PLOCHY	176,65 m ²	
1.31	SKLADOVACÍ PLOCHY	120,42 m ²	
1.32	SHOWROOM	116,32 m ²	
1.33	ÚKLID	4,71 m ²	
1.34	WC	3,43 m ²	
1.35	MANIPULAČNÍ PLOCHA	37,50 m ²	
1.37	SKLADOVACÍ PLOCHY	138,89 m ²	
1.38	SHOWROOM	154,15 m ²	
1.39	ÚKLID	5,78 m ²	
1.40	WC	1,80 m ²	
1.41	MANIPULAČNÍ PLOCHA	37,49 m ²	
1.42	SKLADOVACÍ PLOCHA	82,72 m ²	
1.43	ROZVODNA NN	16,27 m ²	
CELKEM:		2565,54 m ²	

Legenda oddělení

- 1
- 2
- 3
- 4
- 5
- 6
- 7
- 8
- 9
- 10
- TZ

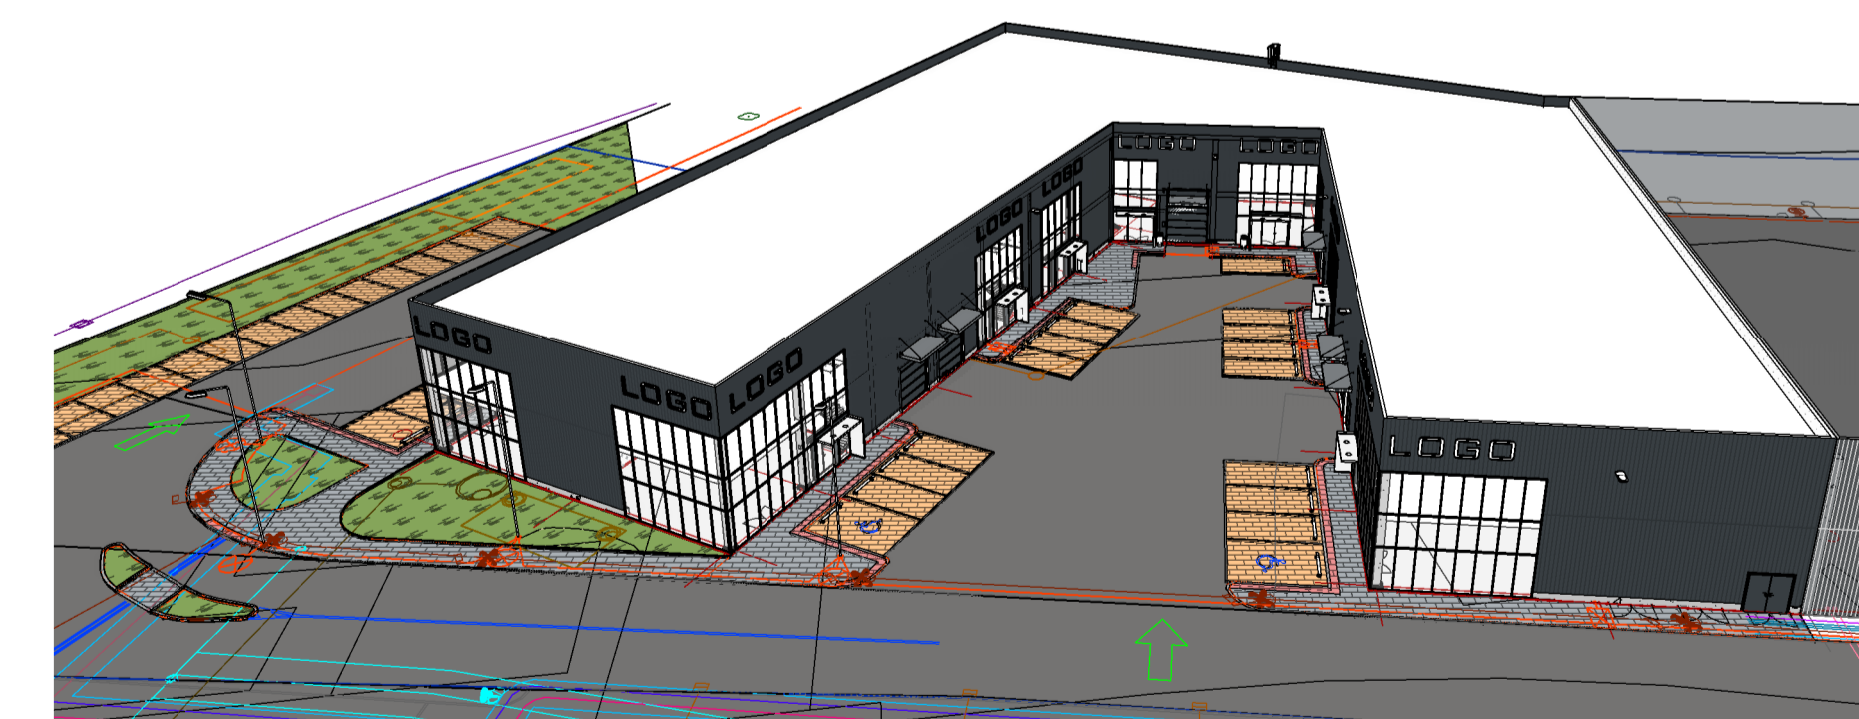

ZODPOVĚDNÝ PROJEKTANT :	-	 HSF System a.s. Lihovarská 689/40A 718 00 Ostrava-Kunčický www.hsf-system.cz
VYPRACOVAL:	David Sobota	
KONTROLOVAL:	Boris Lhoták	
KOORDINÁTOR:	Boris Lhoták	 HSF System a.s. Lihovarská 689/40A 718 00 Ostrava-Kunčický www.hsf-system.cz
AUTOR PROJEKTU	HSF SYSTEM a.s.	
HLAVNÍ INŽENÝR PROJEKTU	-	
KOD KLASIFIKACE :	-	STUPEŇ STUDIE PROFESE ARCHITECTONICKO STAVEBNÍ ŘEŠENÍ MĚŘÍTKO PÁŘE DATUM 06/2021 FORMÁT x A4 REVIZE / ČÍSLO KRESU D.1.1- 02
PARCELA:	1684/2	
MÍSTO STAVBY :	Heršpická 11c, Brno - střed, 602 00	STAVBA : Novostavba bussiness centra H-PARK 2 et. II VÝKRES : Půdorys 1.NP
INVESTOR :	RIRE Camia Property s.r.o., Hvězdova 1716/2b, Praha 4 - Nusle, 140 00	
OBJEKT :	H-PARK 2 et. II	