


POLYFUNKČNÍ DŮM JÁNSKÁ 10
PODLAŽÍ: 1PP

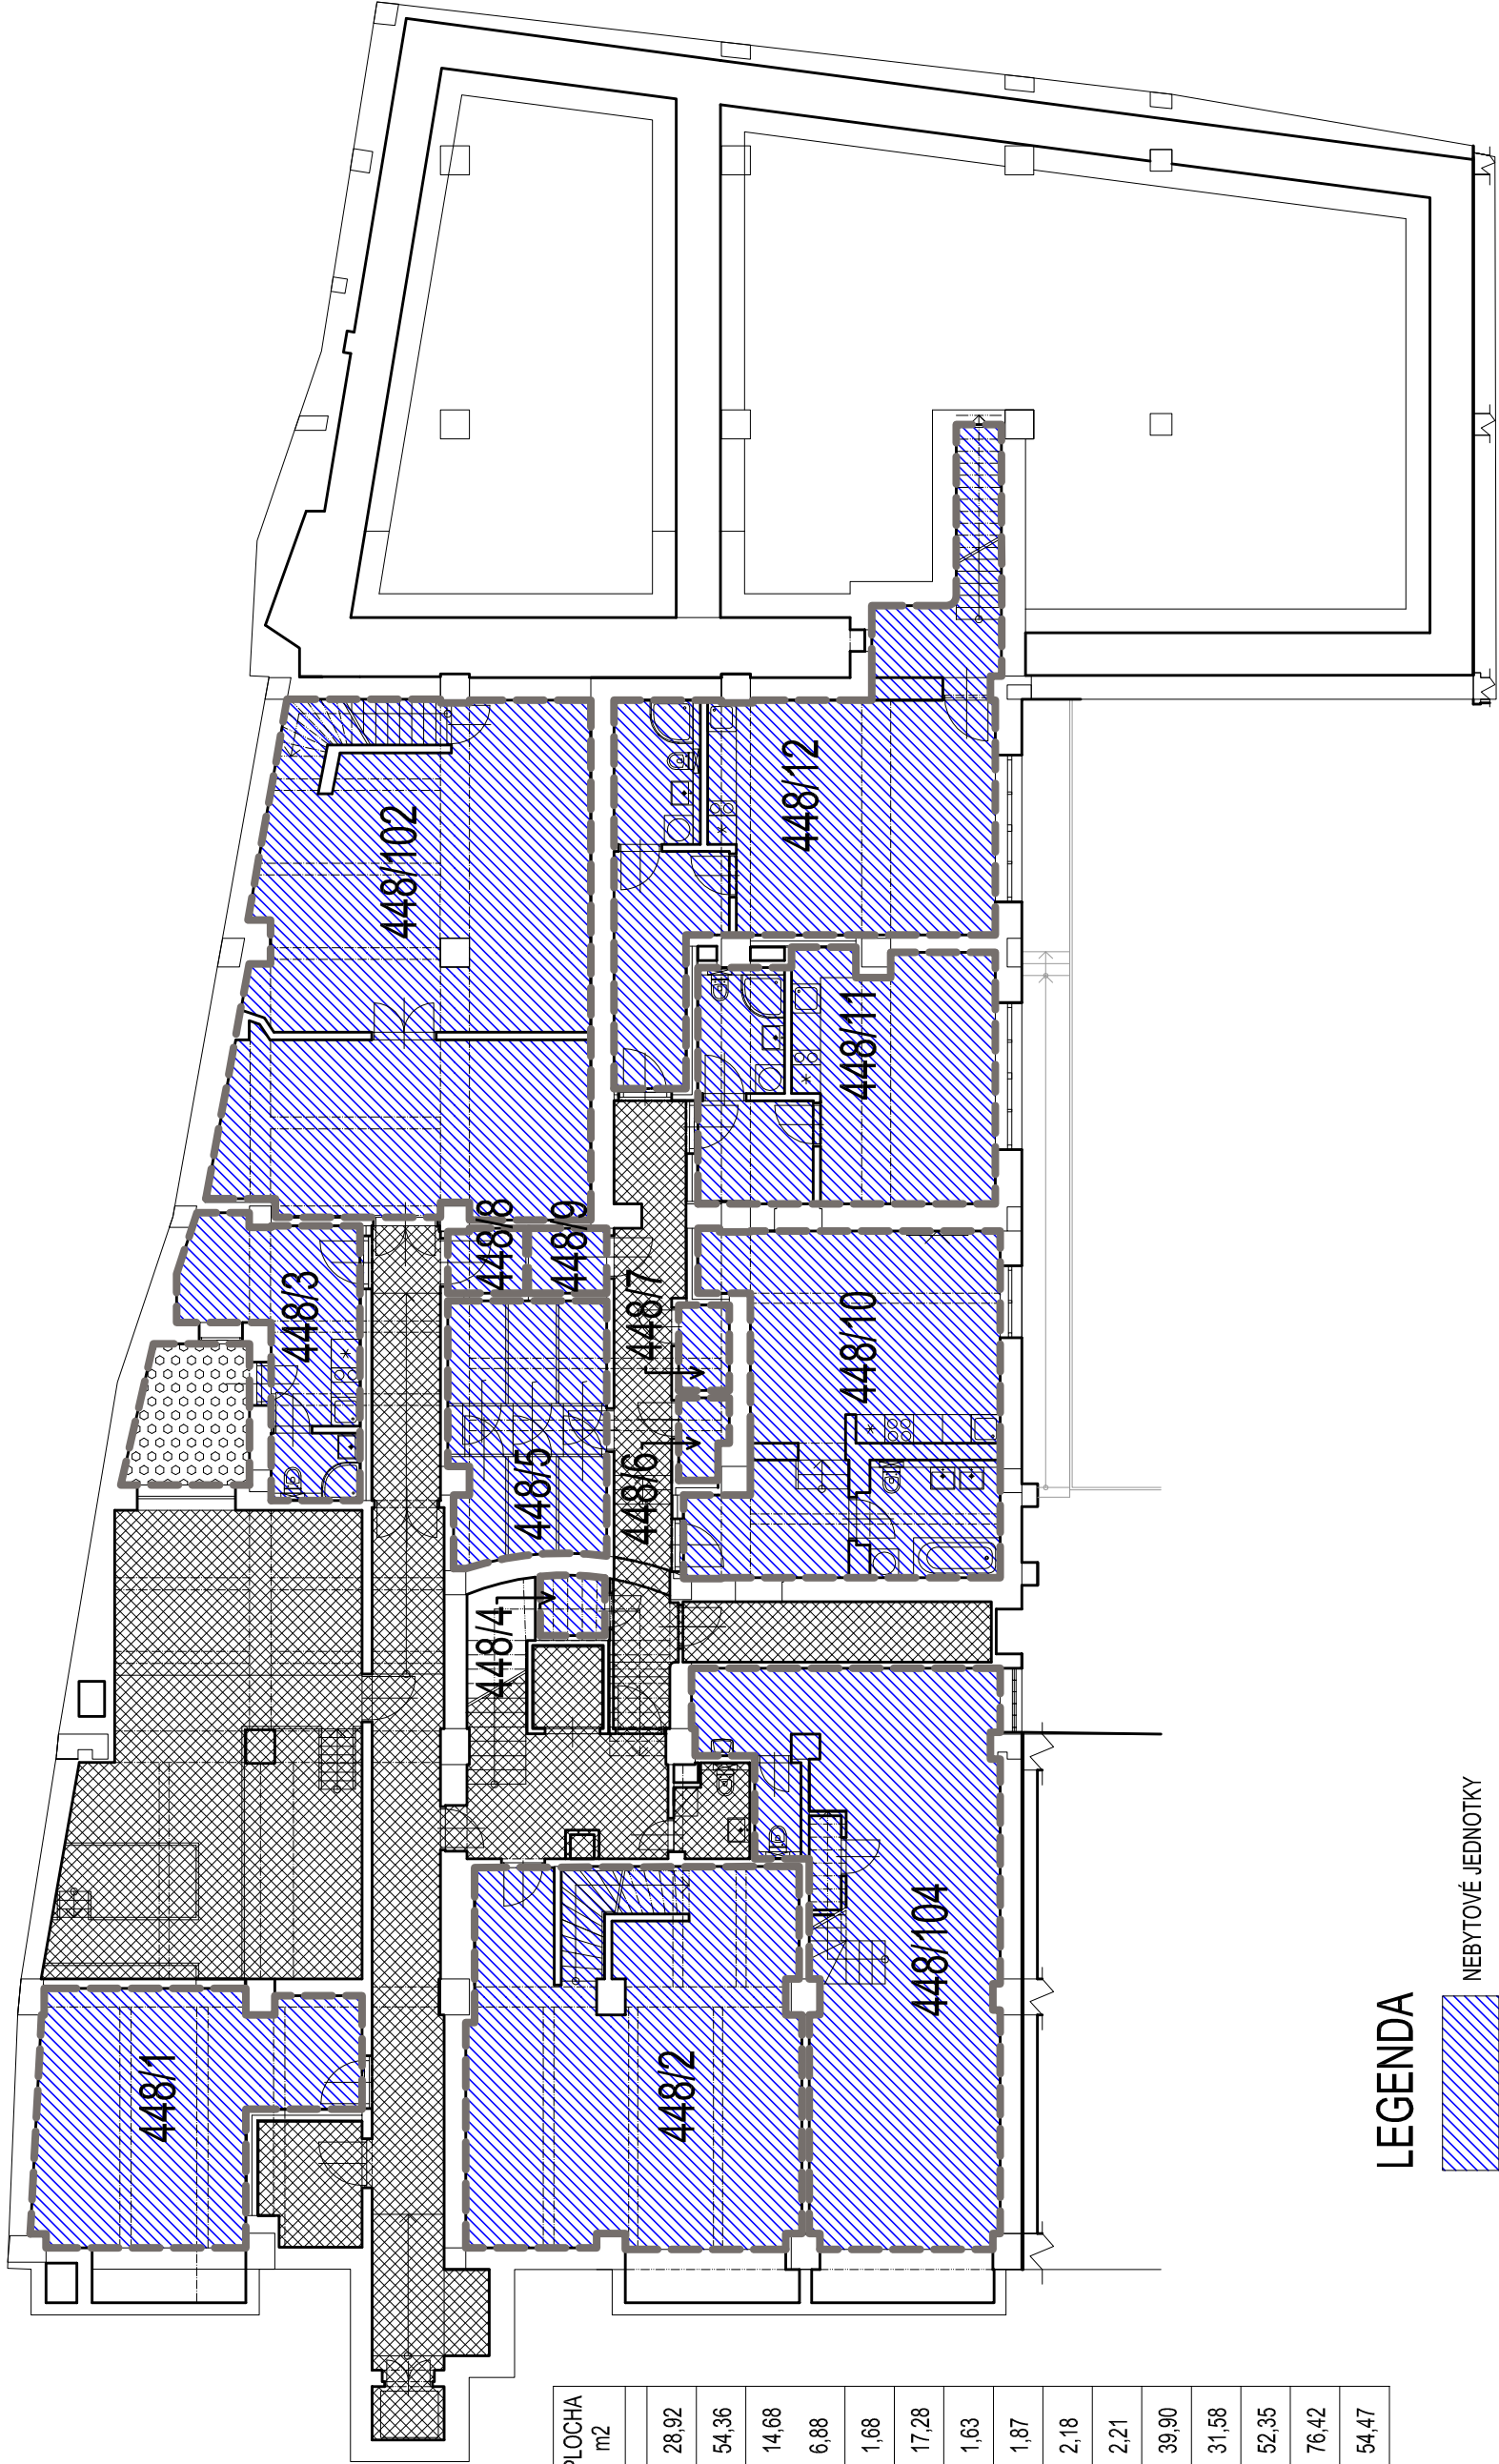

ČÍSLO JEDNOTKY	OZNAČENÍ JEDNOTKY	PLOCHA m ²
448/1	JINÝ NEBYTOVÝ PROSTOR	28,92
448/2	JINÝ NEBYTOVÝ PROSTOR	54,36
448/3	ATELIÉR terasa	14,68 6,88
448/4	JINÝ NEBYTOVÝ PROSTOR	1,68
448/5	JINÝ NEBYTOVÝ PROSTOR	17,28
448/6	JINÝ NEBYTOVÝ PROSTOR	1,63
448/7	JINÝ NEBYTOVÝ PROSTOR	1,87
448/8	JINÝ NEBYTOVÝ PROSTOR	2,18
448/9	JINÝ NEBYTOVÝ PROSTOR	2,21
448/10	ATELIÉR	39,90
448/11	ATELIÉR	31,58
448/12	ATELIÉR	52,35
448/102	PROVOZOVNA	76,42
448/104	PROVOZOVNA	54,47

LEGENDA

- NEBYTOVÉ JEDNOTKY
- SPOLEČNÉ PROSTORY
- BYTOVÉ JEDNOTKY
- SPOLEČNÉ PROSTORY VE VÝLUČNÉM UŽÍVÁNÍ