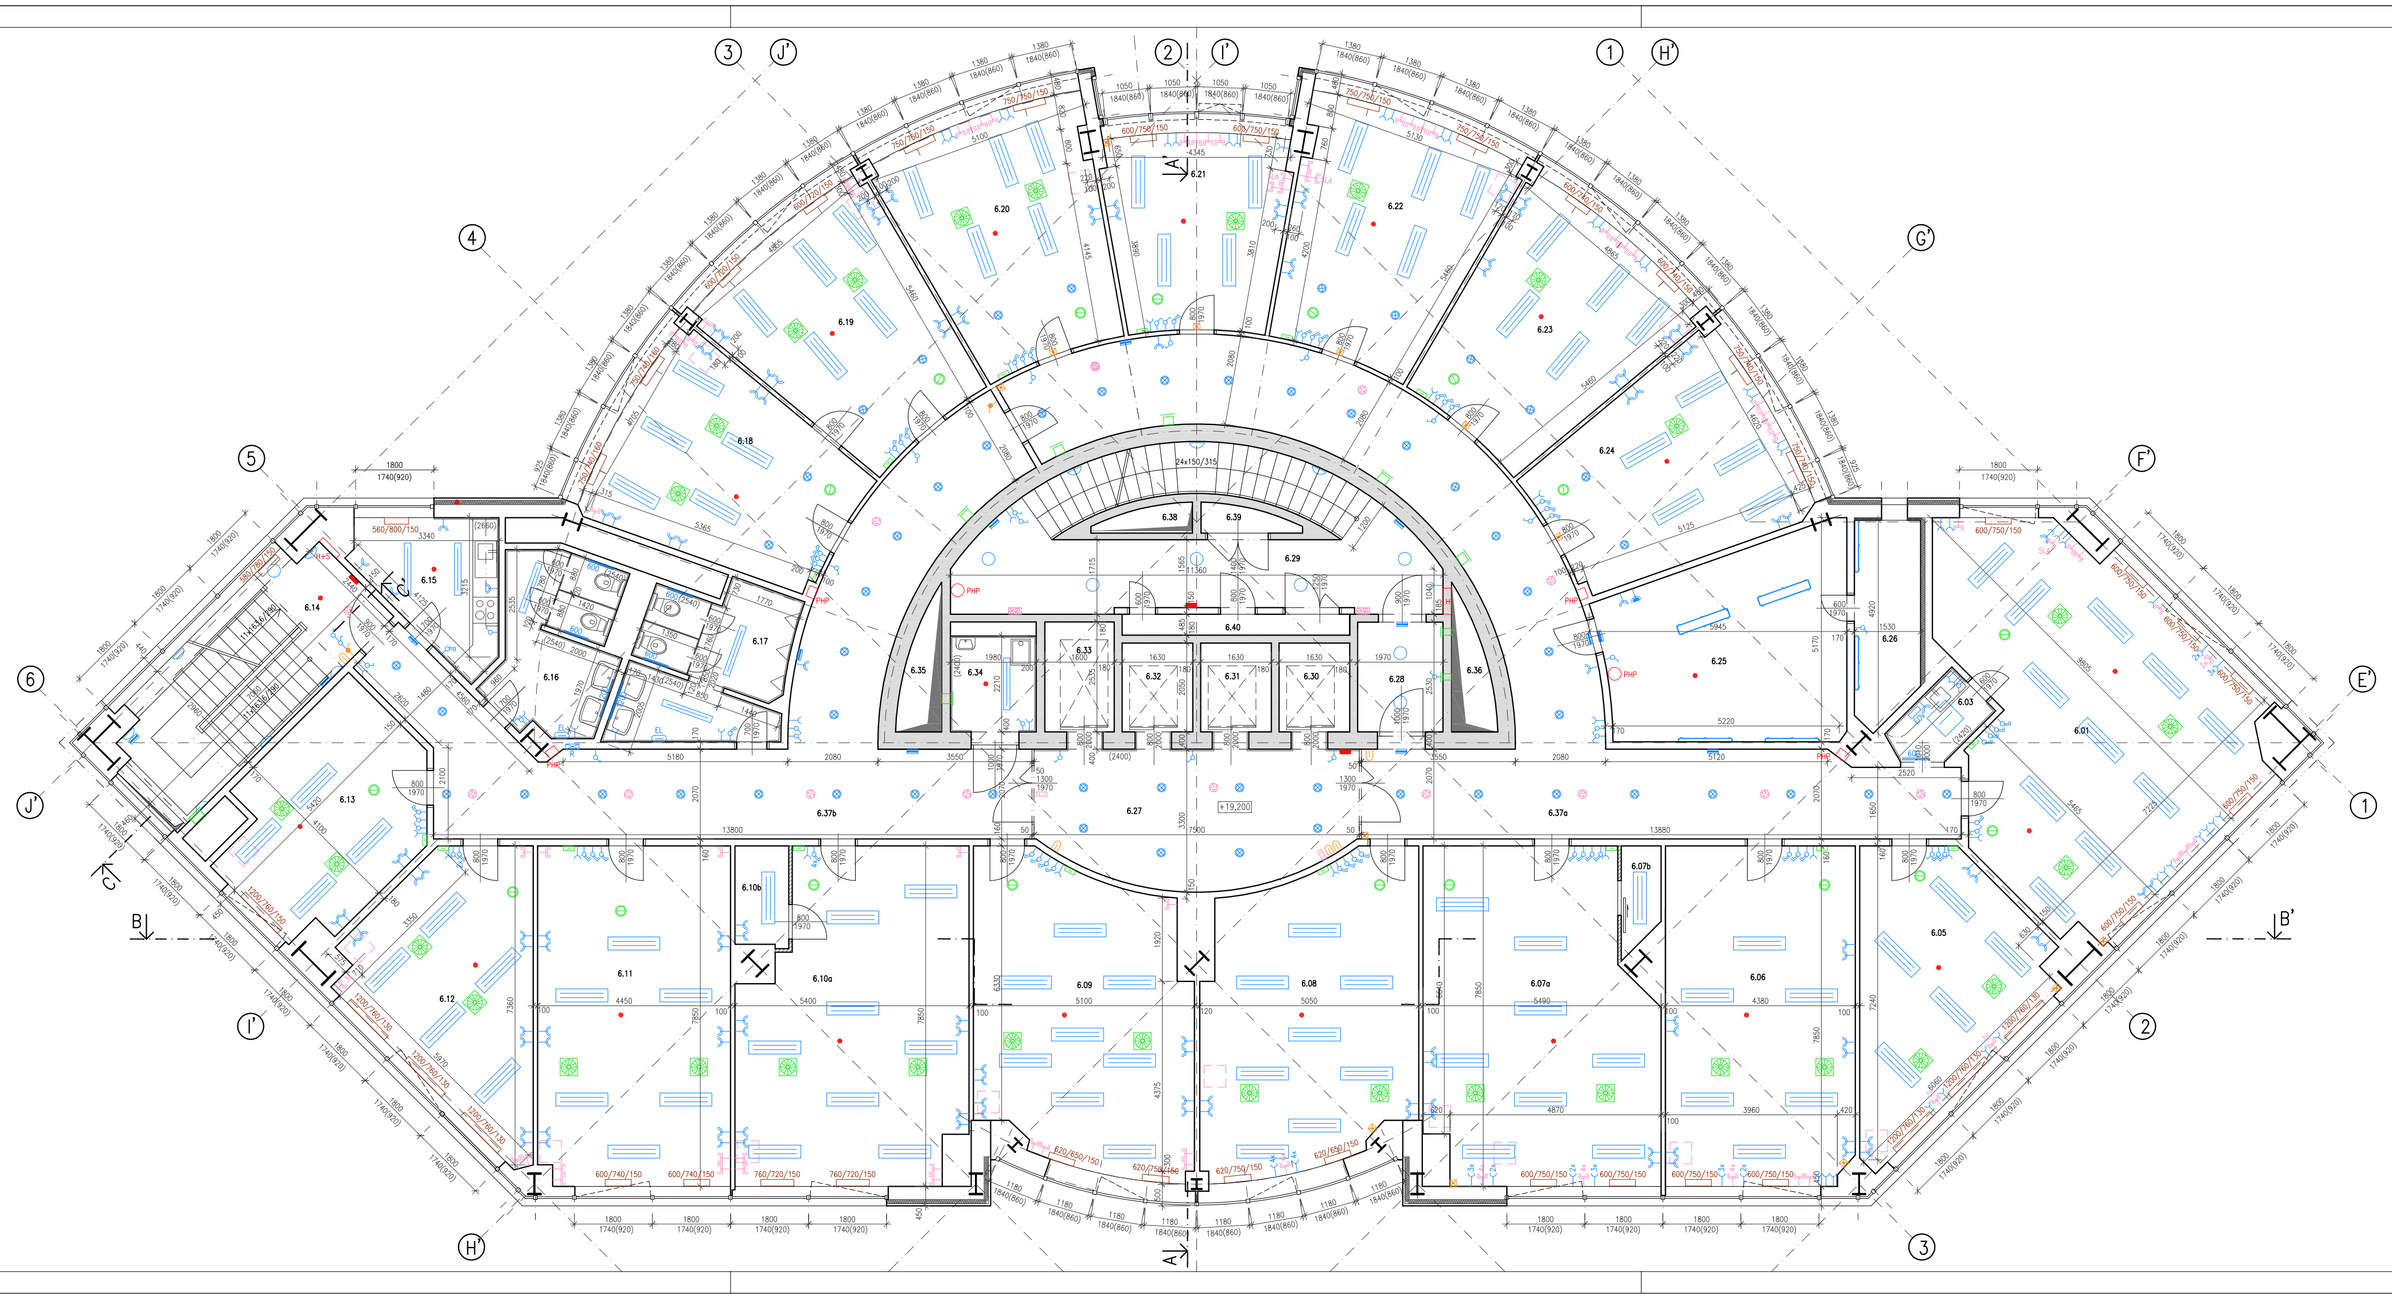

## LEGENDA SVĚTEL, VZT, KLIMATIZACE, EPS, EZS

- KLIMATIZAČNÍ JEDNOTKA 900x900mm
- KLIMATIZAČNÍ JEDNOTKA 400x400mm
- OVLÁDÁNÍ KLIMATIZACE, TOPENÍ
- VZT VÝUSTKA ø250mm
- VZT MŘÍŽKA STĚNOVÁ, STROPNÍ DLE UMÍSTĚNÍ
- ZAVĚŠENÉ ŽÁROVKOVÉ SVĚTLO
- VESTAVNÉ ŽÁROVKOVÉ SVĚTLO ø200mm
- PŘISAZENÉ SVĚTLO ø300mm
- PŘISAZENÉ PRŮMYSLOVÉ SVĚTLO ø300mm
- VESTAVNÉ ZÁŘIVKOVÉ SVĚTLO 600x6000mm, Nx ZÁŘIVKOVÁ TRUBICE
- VESTAVNÉ ZÁŘIVKOVÉ SVĚTLO 150x1200mm, 1x ZÁŘIVKOVÁ TRUBICE
- VESTAVNÉ ZÁŘIVKOVÉ SVĚTLO 300x1200mm, 2x ZÁŘIVKOVÁ TRUBICE
- ZAVĚŠENÉ ZÁŘIVKOVÉ SVĚTLO 400x1500mm, 2x ZÁŘIVKOVÁ TRUBICE
- STROPNÍ PŘISAZENÉ ZÁŘIVKOVÉ SVĚTLO 250x1250mm
- NÁSTĚNNÉ ZÁŘIVKOVÉ SVĚTLO 250x1250mm
- 1200 NÁSTĚNNÁ ZÁŘIVKOVÁ TRUBICE
- NÁSTĚNNÉ NOUZOVÉ SVĚTLO 250x100mm
- NÁSTĚNNÉ PRŮMYSLOVÉ SVĚTLO ø300mm
- NÁSTĚNNÉ SVĚTLO ø350mm
- NÁSTĚNNÝ ROZHLAS
- VESTAVNÝ ROZHLAS ø200mm
- VYPÍNAČ JEDNODUCHÝ
- VYPÍNAČ DVOJITÝ
- ZÁSUVKA JEDNODUCHÁ
- ZÁSUVKA DVOJITÁ
- ZÁSUVKA 380
- R ROZVADĚČ
- EL. (MAN) EL. OSOUŠEČ RUKOU, (MANUÁLNÍ)
- EOV EL. OHŘÍVAČ VODY
- MÍSTNÍ TELEFON, ZVONEK
- SLABOPROUD ZÁSUVKA DVOJITÁ
- IT ZÁSUVKA JEDNODUCHÁ
- IT ZÁSUVKA DVOJITÁ
- IT ZÁSUVKA TROJITÁ
- IT ZÁSUVKA ČTYŘÍTÁ
- IT PODLAHOVÉ
- EZS
- EZS KLÁVESNICE, OVLÁDÁNÍ
- KAMERA
- EPS
- EPS SPRINKLER
- POŽÁRNÍ HLÁSIČ
- PHP PŘENOSNÝ HASICÍ PŘÍSTROJ
- PHP PŘENOSNÝ HASICÍ PŘÍSTROJ V NICE
- HYDRANT
- 900/490/180 TOPENÍ

## LEGENDA MATERIÁLU

- ŽB KONSTRUKCE
- ZDĚNÉ KONSTRUKCE
- SDK KONSTRUKCE

## LEGENDA MÍSTNOSTÍ

| ČÍSLO MÍSTNOSTI | ÚČEL MÍSTNOSTI | PLOCHA M 2 |
|---|---|---|
| | | |
| 6.01 | KANCELÁŘ | 50,1 |
| 6.02 | SLOUČENO S 6.01 | |
| 6.03 | KUCHYŇKA | 3,09 |
| 6.04 | SLOUČENO S 6.03 | |
| 6.05 | KANCELÁŘ | 22,81 |
| 6.06 | KANCELÁŘ | 34,19 |
| 6.07a | KANCELÁŘ | 39,12 |
| 6.07b | ARCHÍV | 2,02 |
| 6.08 | KANCELÁŘ | 32,96 |
| 6.09 | KANCELÁŘ | 33,17 |
| 6.10a | KANCELÁŘ | 37,75 |
| 6.10b | SERVER | 2,85 |
| 6.11 | KANCELÁŘ | 34,77 |
| 6.12 | KANCELÁŘ | 22,7 |
| 6.13 | KANCELÁŘ | 19,07 |
| 6.14 | SCHODIŠTĚ | 19,15 |
| 6.15 | KUCHYŇKA | 9,04 |
| 6.16 | WC - ŽENY | 10,47 |
| 6.17 | WC - MUŽI | 12,6 |
| 6.18 | KANCELÁŘ | 23,58 |
| 6.19 | KANCELÁŘ | 24,47 |
| 6.20 | KANCELÁŘ | 24,64 |
| 6.21 | KANCELÁŘ | 17,73 |
| 6.22 | KANCELÁŘ | 24,62 |
| 6.23 | KANCELÁŘ | 24,47 |
| 6.24 | KANCELÁŘ | 23,79 |
| 6.25 | STROJOVNA | 23,95 |
| 6.26 | NASÁVACÍ KOMORA | 6,83 |
| 6.27 | CHODBA | 21,72 |
| 6.28 | CHODBA | 4,98 |
| 6.29 | CHODBA SE SCHODIŠTĚM | 29,43 |
| 6.30 | VÝTAHOVÁ ŠACHTA | 3,34 |
| 6.31 | VÝTAHOVÁ ŠACHTA | 3,34 |
| 6.32 | VÝTAHOVÁ ŠACHTA | 3,34 |
| 6.33 | VÝTAHOVÁ ŠACHTA | 4,06 |
| 6.34 | ÚKLID | 4,38 |
| 6.35 | ŠACHTA - KOMÍNY | |
| 6.36 | ŠACHTA | |
| 6.37a | CHODBA | 63,96 |
| 6.37b | CHODBA | 51,96 |
| 6.38 | ŠACHTA - SLABOPROUD | |
| 6.39 | ŠACHTA - SLABOPROUD | |
| 6.40 | ŠACHTA - SILNOPROUD | |

| | | | |
|---|---|---|---|
| OBJEDNATEL | MORÁVKA CENTRUM, a. s. BRNO HERŠPICKÁ 5 PSČ 639 00 | M-PALÁC BUSINESS SERVICE BRNO | |
| ZHOTOVITEL | Ing. arch. TOMÁŠ HAVLÍČEK BRNO VNITŘNÍ 11 PSČ 602 00 tel.:724186644 E-mail:iva.havlickova@volny.cz | | |
| AKCE | **PASPORT OBCHODNĚ ADMINISTRATIVNÍ BUDOVY "M-PALÁC"-ČÁST A** | DATUM ZAMĚŘENÍ | 04/2005 |
| | | REVIZE 0 | 4xA4 |
| PŘÍLOHA | **PŮDORYS 6.NP** | ČÍSLO PŘÍLOHY | **6.1** |