BD JAKUBSKÉ NÁMĚSTÍ Č.J. 580/7
ÚPRAVA DISPOZICE KANCELÁŘÍ
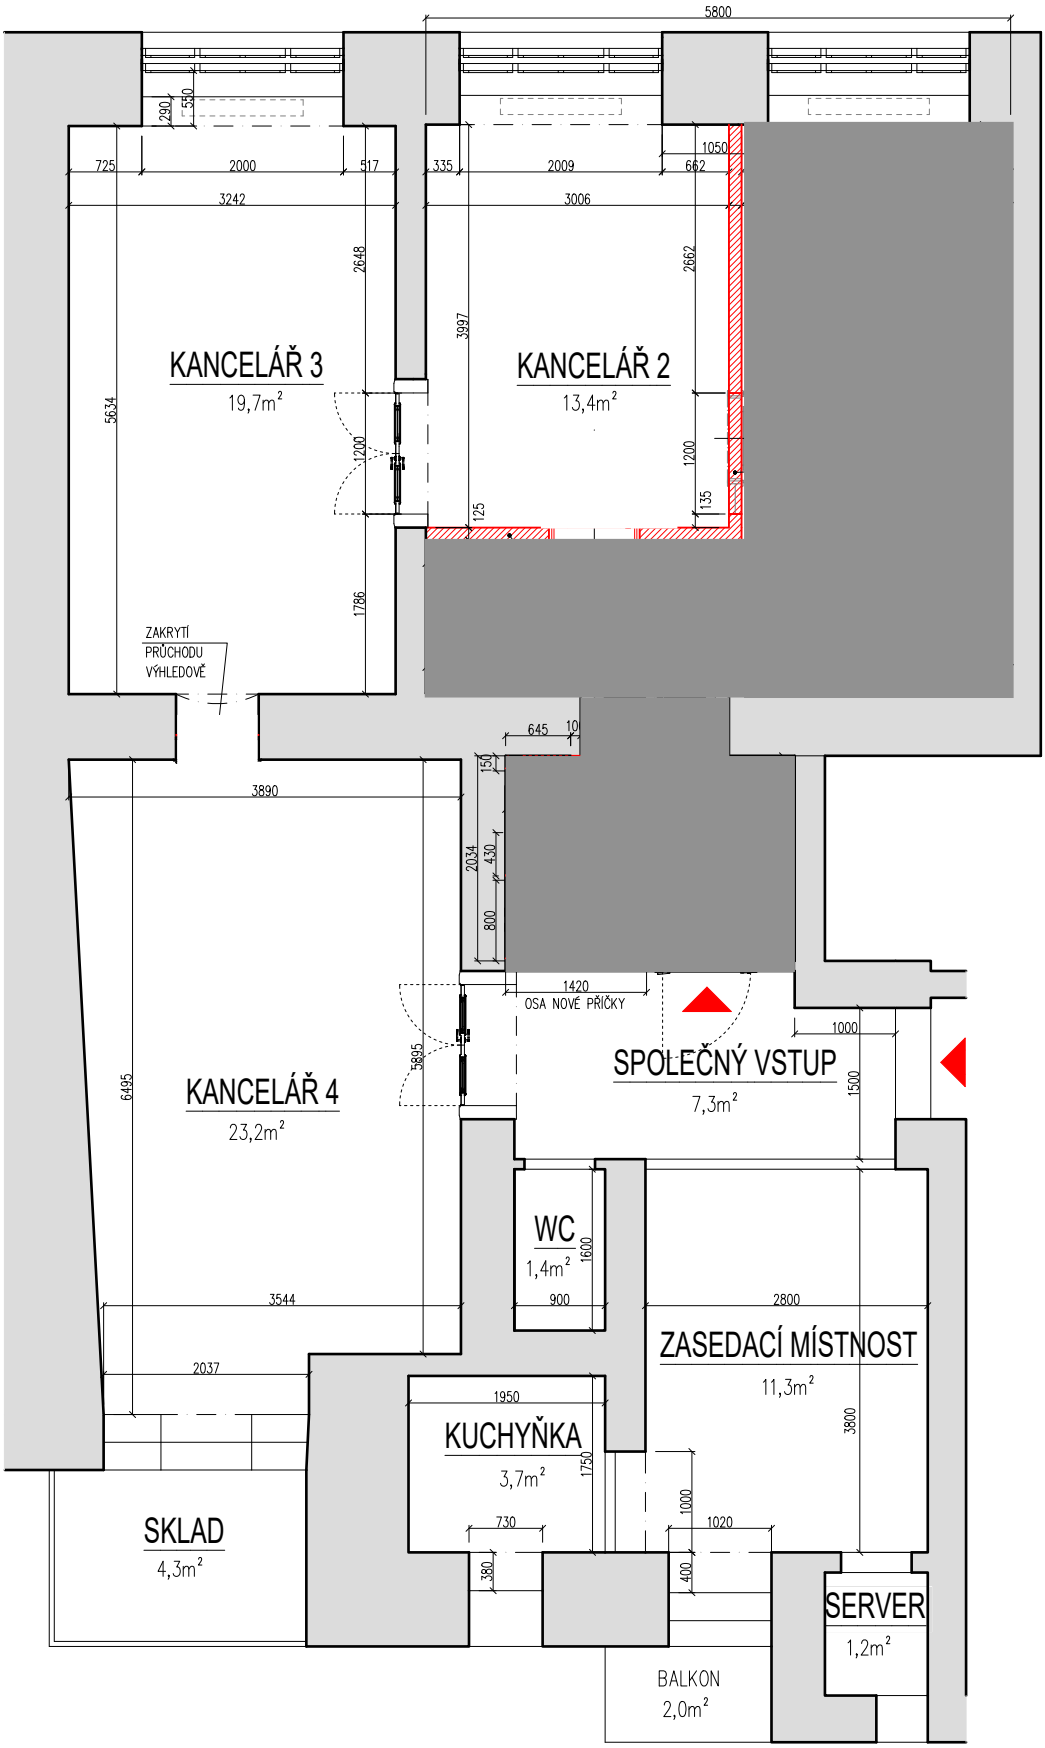
M 1:75