




Ověřeno při vydávání stav.
ze dne 20. 8.
čís. jedn. STO 107
Odborem stavebním Úřadu

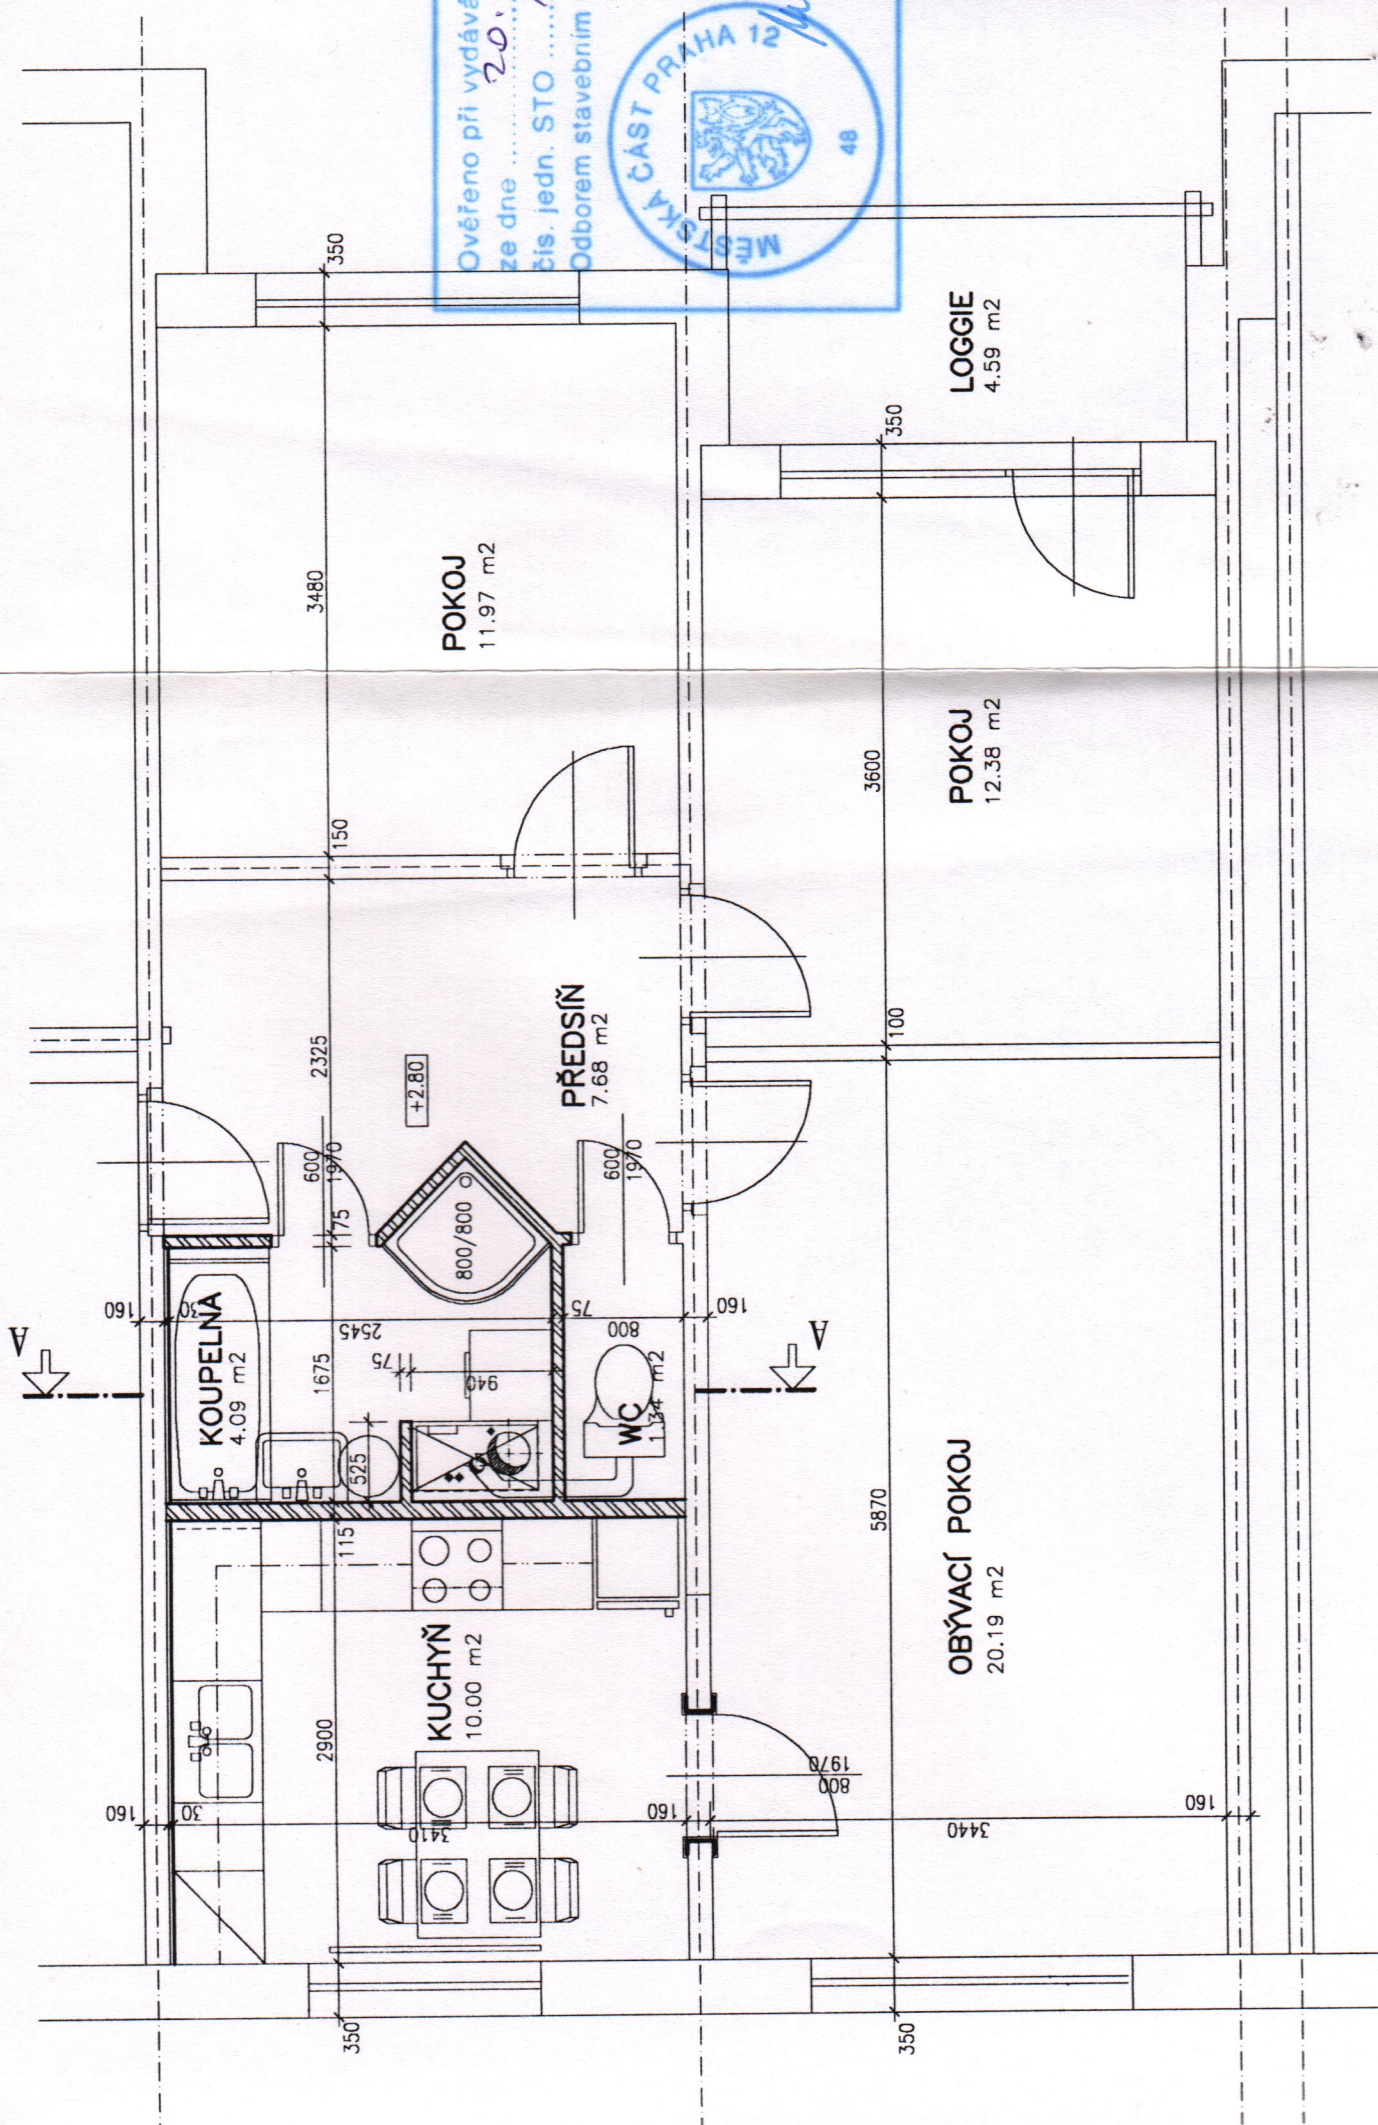

+ - 0.00 RELATIVNÍ
GENÉRALNÍ PROJEKTANT:

Ing. arch. PAVEL A PETR

KLIENT

KANCELÁŘ:
URK/37/9

LEGENDA