

Souhlas osob, které mají vlastnická práva nebo práva odpovídající věcnému břemenu k pozemkům, které mají společnou hranici s pozemkem, na kterém má být stavební záměr uskutečněn v souladu s ustanovením § 105 odst. 1 písm. f) zákona č. 183/2006 Sb., o územním plánování a stavebnímu řádu (stavební zákon), ve znění pozdějších předpisů.

Zároveň mi stavebník umožnil nahlédnout do projektové dokumentace dle ustanovení § 105 odst. 2 stavebního zákona k danému stavebnímu záměru a umožnil mi ji dostatečně prostudovat.

Parcelní číslo: 91/3  
 Obec: Oslavany [583588]  
 Katastrální území: Padochov [717371]  
 Číslo LV: 626  
 Výměra: 407 m<sup>2</sup>  
 Druh pozemku: zahrada  
 Vlastník: Konečná Petra, Otevřená 310/33, Žebětín, 64100 Brno 1/2  
 Ridzoň Peter, Neresnická cesta 2240/34, 960 01 Zvolen, Slovenská republika 1/2

PODPIS .....

Parcelní číslo: 91/1  
 Obec: Oslavany [583588]  
 Katastrální území: Padochov [717371]  
 Číslo LV: 627  
 Výměra: 407 m<sup>2</sup>  
 Druh pozemku: zahrada  
 Vlastník: Labr Lukáš, Gargulákova 533/2a, Husovice, 61400 Brno

PODPIS .....

Parcelní číslo: 91/3  
 Obec: Oslavany [583588]  
 Katastrální území: Padochov [717371]  
 Číslo LV: 364  
 Výměra: 548 m<sup>2</sup>  
 Druh pozemku: ostatní plocha  
 Vlastník: Tělocvičná jednota Sokol Padochov, Padochov 77, 66491 Oslavany

PODPIS .....


Parcelní číslo: 90  
 Obec: Oslavany [583588]  
 Katastrální území: Padochov [717371]  
 Číslo LV: 10001  
 Výměra: 551 m<sup>2</sup>  
 Druh pozemku: ostatní plocha  
 Vlastník: Město Oslavany, náměstí 13. prosince 51/2, 66412 Oslavany

PODPIS .....

**S výše uvedeným stavebním záměrem souhlasím a nemám k němu žádné námítky.**

**LEGENDA OSTATNÍ**

- KATASTRÁLNÍ ÚZEMÍ
- NOVOSTAVBA RD
- - - ŘEŠENÉ ÚZEMÍ

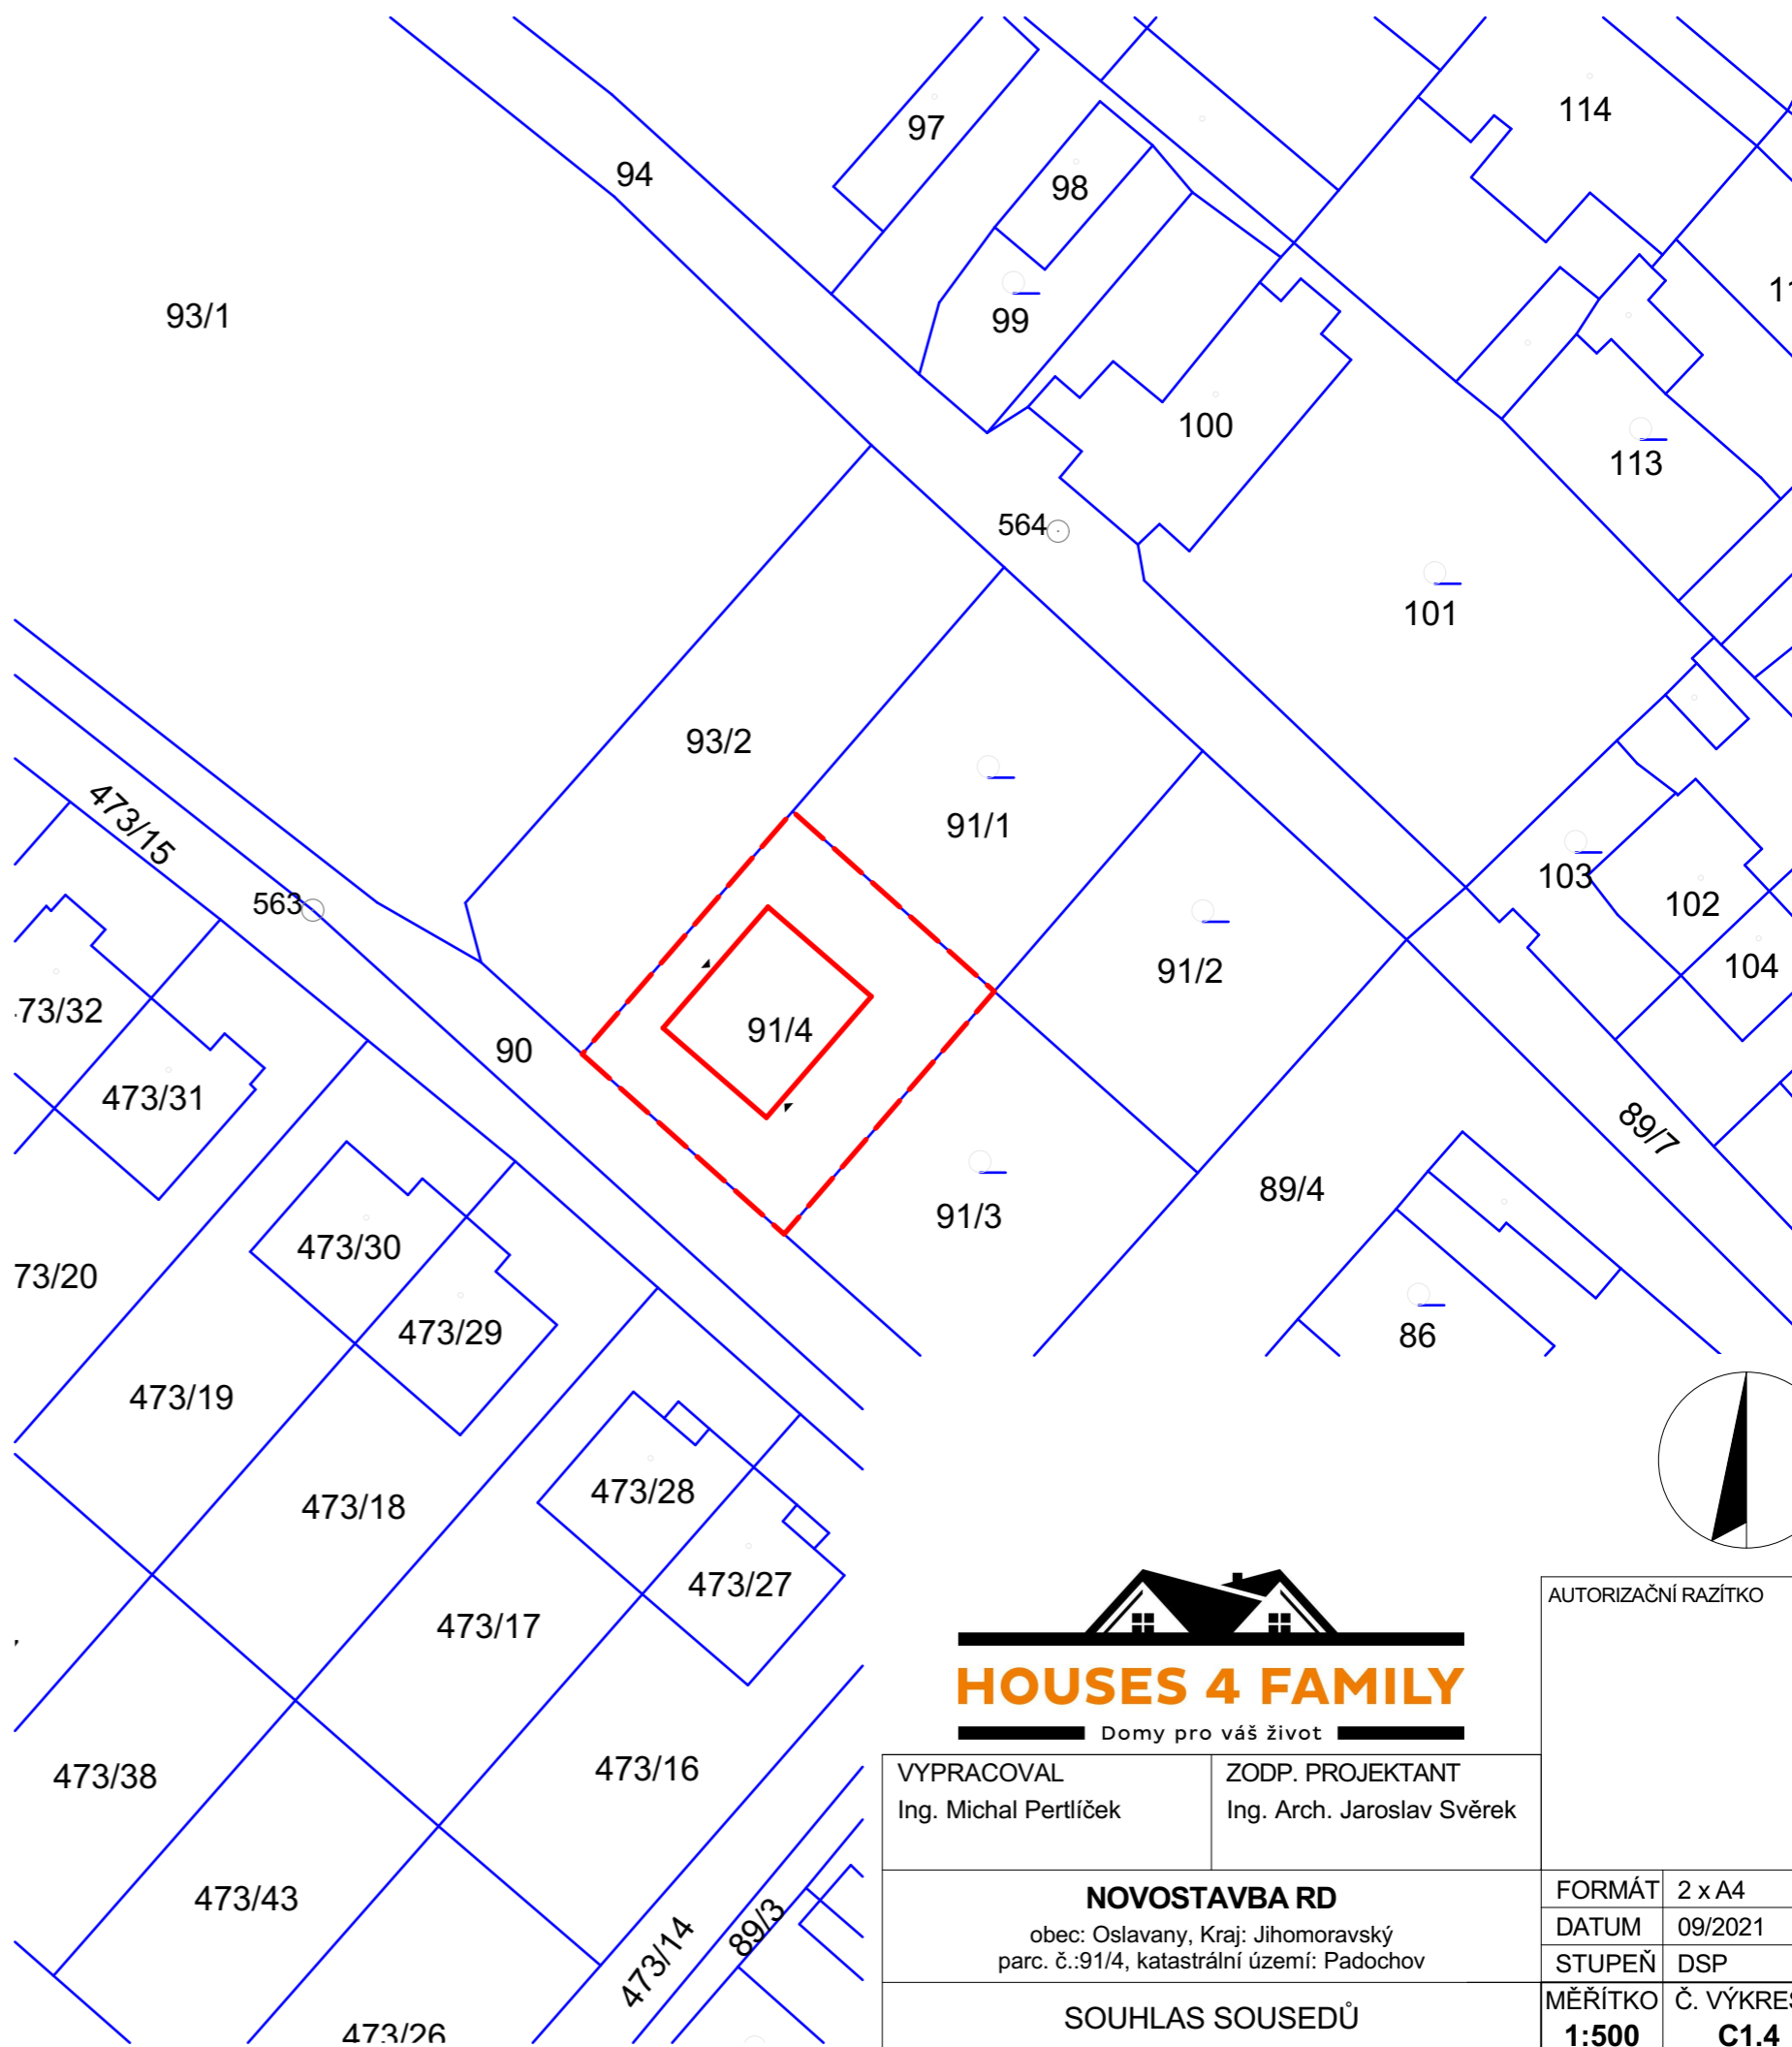

VYPRACOVAL Ing. Michal Pertlíček		ZODP. PROJEKTANT Ing. Arch. Jaroslav Svěrek		AUTORIZAČNÍ RAZÍTKO	
<b>NOVOSTAVBA RD</b> obec: Oslavany, Kraj: Jihomoravský parc. č.:91/4, katastrální území: Padochov					
<b>SOUHLAS SOUSEDŮ</b>				DATUM 09/2021	STUPEŇ DSP
				MĚŘÍTKO 1:500	Č. VÝKRESU C1.4