

ODPADNÍ POTRUBÍ VNITŘNÍ KANALIZACE (PŘIPOJOVACÍ POTRUBÍ) JE PŘEVEDENO Z TRUBEK A TVAROVEK HRDLOVÝCH PP HT Z POLYPROPYLENU. PŘIPOJENÍ ZAŘIZOVACÍCH PŘEDMĚTŮ JE V MIN. SKLONU 3%. ZAŘIZOVACÍ PŘEDMĚTY JSOU NAVRŽENY VE STANDARDNÍM PŘEVEDENÍ, JSOU OSAZENY ZÁPACHOVÝMI UZÁVĚRKAMI, PRO PŘIPOJENÍ MYČKY A PRAČKY JE POŽITA PODOMÍTKOVÁ ZÁPACHOVÁ UZÁVĚRKA. POTRUBÍ VENKOVNÍ KANALIZACE A VNITŘNÍCH LEŽATÝCH SVODŮ JE PŘEVEDENO Z TRUBEK A TVAROVEK PVC KG Z TVRZENÉHO PVC. ODPADNÍ A DEŠŤOVÉ POTRUBÍ VENKOVNÍ KANALIZACE JE SVEDENO DO REVIZNÍ ŠACHTY. POTRUBÍ VEDENÉ UVNITŘ OBJEKTU JE ULOŽENO S MIN. KRYTÍM 250 mm POD PODLAHOU. POTRUBÍ VEDENÉ V ZEMI JE ULOŽENO S MIN. KRYTÍM 900 mm POD TERÉNEM DO PÍSKOVÉHO LOŽE.

———— SPLAŠKOVÁ KANALIZACE
 - - - - - DEŠŤOVÁ KANALIZACE

WC ZÁCHODOVÁ MÍSA KERAMICKÁ KOMBINAČNÍ BÍLÁ S VNITŘNÍM VODOROVNÝM ODPADEM

- ZÁCHODOVÉ SEDÁTKO PLASTOVÉ BÍLÉ
 - NÁPOJENÍ Ø110 NA KANALIZAČNÍ PŘIPOJOVACÍ POTRUBÍ

U UMYVADLO KERAMICKÉ BÍLÉ ŠÍŘKY 460mm
 - ZÁPACHOVÁ UZÁVĚRKA UMYVADLOVÁ BÍLÁ DN40
 - BATERIE STOJÁNKOVÁ

D DŘEZ NEREZOVÝ JEDNODÍLNÝ O ROZMĚRECH 550x500MM VESTAVNÝ DO KUCHYŇSKÉ LINKY

- ZÁPACHOVÁ UZÁVĚRKA DŘEZOVÁ PLASTOVÁ DN50
 - BATERIE DŘEZOVÁ STOJÁNKOVÁ JEDNOOTVOROVÁ

M ZÁPACHOVÁ UZÁVĚRKA NÁSTĚNNÁ HL410

- PRO MYČKU NÁDOBÍ
 - S BÍLOU KRYTKOU

P ZÁPACHOVÁ UZÁVĚRKA NÁSTĚNNÁ HL410

- PRO PRAČKU
 - S BÍLOU KRYTKOU

S LINIOVÝ ODTOKOVÝ ŽLAB DO SPRCHOVÉHO KOUTU

- STAVEBNÍ DÉLKA 700 mm
 - NEREZOVÁ OCEL TĚLA

- NEREZOVÝ KRYT ŽLABU
 - ODTOK DN50

- BATERIE STĚNOVÁ TERMOSTATICKÁ

VA ODPADNÍ SOUPRAVA PRO KOUPACÍ VANU DN50

- SE ZÁPACHOVOU UZÁVĚRKOU 6/4" S KULOVÝM KLOUBEM NA ODTOKU
 - VČETNĚ PŘIPOJENÍ NA HADICI 8-13mm

- BOOWDEN 600mm

- BATERIE STĚNOVÁ TERMOSTATICKÁ

POZNÁMKY:

- V PŘÍPADĚ ZMĚNY POČTU STŘEŠNÍCH SVODŮ JE NUTNÉ PROVĚŘIT DIMENZI POTRUBÍ OD LAPAČE SPLAVENIN

- MIN. SKLON PŘIPOJOVACÍHO POTRUBÍ 3%

- MIN. SKLON SVODNÉHO ODPADNÍHO POTRUBÍ 3%

- MIN. SKLON SVODNÉHO DEŠŤOVÉHO POTRUBÍ 1%

- VÝŠKOVÁ POLOHA SVODNÉHO POTRUBÍ BUDE STANOVENA DLE VÝŠKY NÁPOJENÍ NA STÁVAJÍCÍ KANALIZAČNÍ PŘÍPOJKU

- ODVĚTRÁNÍ KANALIZACE UKONČENO MIN. 0,5M NAD STŘEŠNÍM PLÁŠTĚM

- VEŠKERÉ ZAŘIZOVACÍ PŘEDMĚTY NÁPOJENY PŘES ZÁPACHOVOU UZÁVĚRKU

- PŘECHOD MEZI ODPADNÍM A SVODNÝM POTRUBÍM KOLENEM 2X45° S MEZIKUSEM DÉLKY 250MM

- NA ODPADNÍM POTRUBÍ OSAZENY ČISTIČÍ TVAROVKY VE VÝŠCE 1M NAD ČISTOU PODLAHOU NEJNÍŽŠÍHO PODLAŽÍ

OSOVÁ VÝŠKA VÝVODU KANALIZACE:


- UMYVADLO 530MM

- DŘEZ 550MM

- MYČKA 400MM

- PRAČKA 500MM

- LINIOVÝ ŽLAB OSAZEN KALOVÝM KOŠEM PRO ZACHYCENÍ NEČISTOT

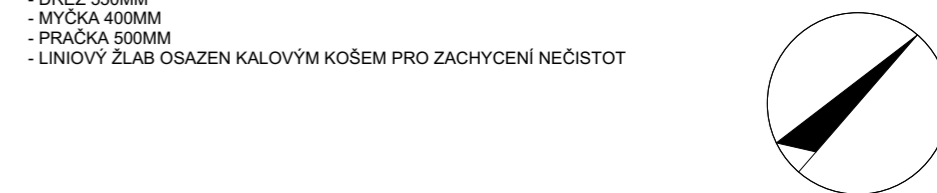

AUTORIZAČNÍ RAZÍTKO

VYPRACOVAL Ing. Michal Pertlíček	ZODP. PROJEKTANT Ing. Arch. Jaroslav Svěrek		
NOVOSTAVBA RD obec: Oslavany, Kraj: Jihomoravský parc. č.:91/4, katastrální území: Padochov		FORMÁT	2 x A4
		DATUM	09/2021
		STUPEŇ	DSP
KANALIZACE 1.NP		MĚŘÍTKO 1:60	Č. VÝKRESU D1.2.12

