


OPLOCENÍ PLETIVO

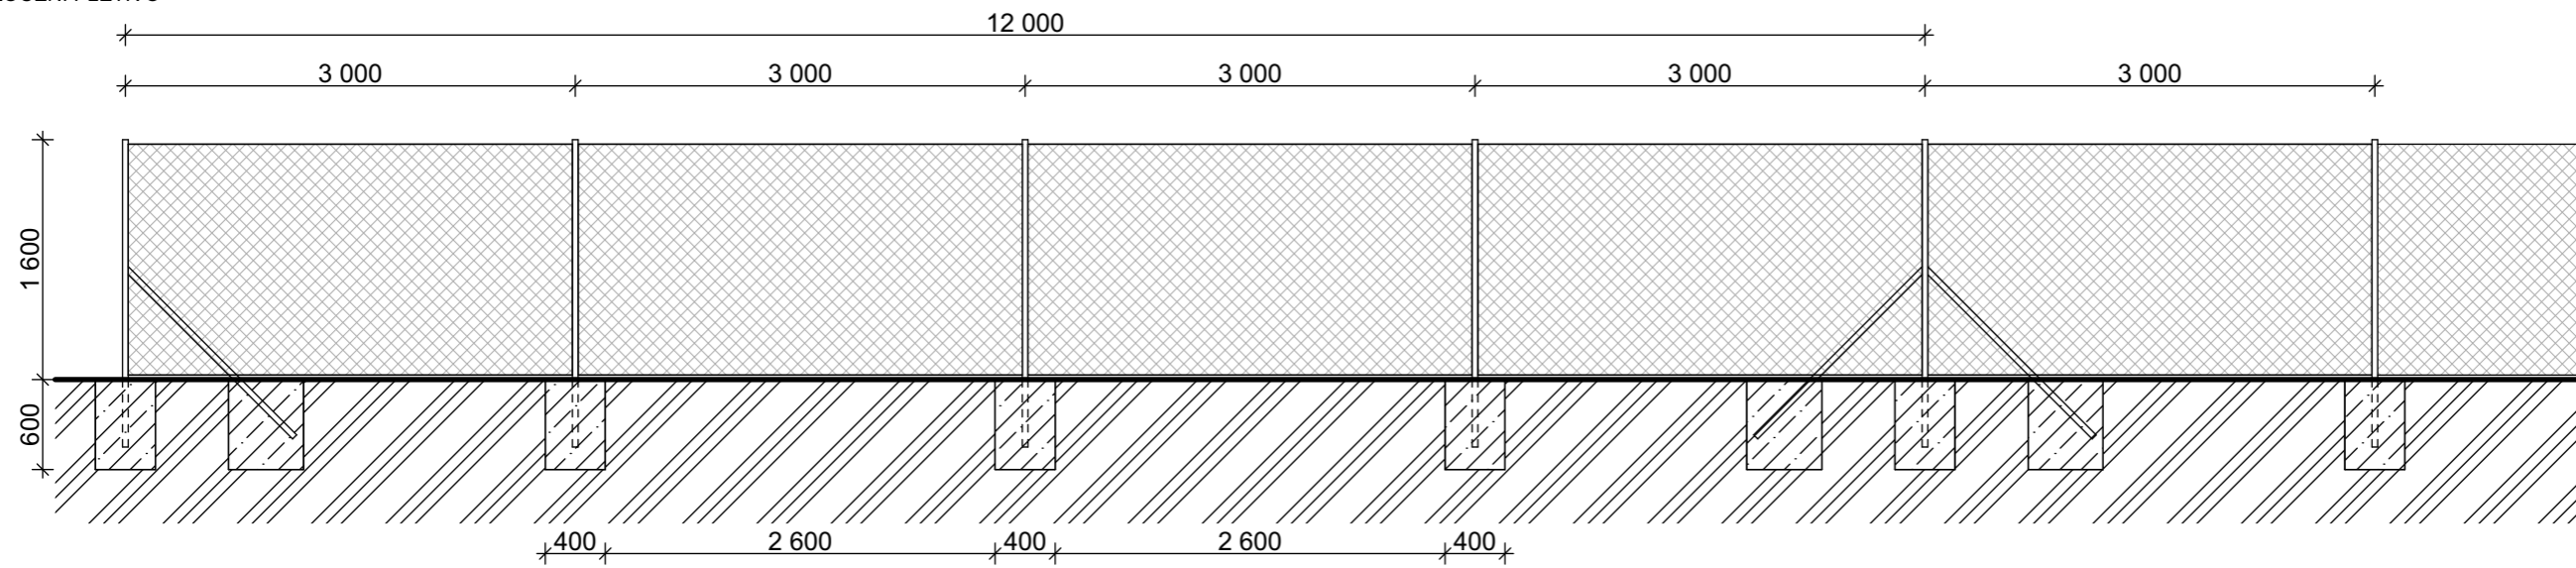

DOKUMENTACE PRO STAVEBNÍ POVOLENÍ - STATIKA BUDE  
UPŘESNĚNA V DODAVATELSKÉ DOKUMENTACI



VYPRACOVAL Ing. Michal Pertlíček	ZODP. PROJEKTANT Ing. Arch. Jaroslav Svěrek
-------------------------------------	--

<b>NOVOSTAVBA RD</b> obec: Oslavany, Kraj: Jihomoravský parc. č.:91/4, katastrální území: Padochov	FORMÁT	2 x A4
	DATUM	09/2021
	STUPEŇ	DSP
	MĚŘÍTKO	Č. VÝKRESU
<b>OPLOCENÍ</b>	<b>1:50</b>	<b>D1.2.9</b>

AUTORIZAČNÍ RAZÍTKO

