

NO.	NÁZEV	POVRCH	STUPOVŇ	OMÍTKA
1	SCHODIŠTĚ	8,64	KER. DLAŽDICE	STUKOVANĚ OMÍTKA
2	HALA	7,73	- - -	- - -
3	POKŮJ	40,80	PVC	- - -
4	POKŮJ	46,80	PVC	- - -
5	GARŽ POKŮJ	46,43	TERAC. DLAŽDICE	DO V 210 cm CEM. OMÍTKA STĚN
6	KOTELNA	5,42	- - -	- - -
7	WC	4,35	KER. DLAŽDICE	BĚLNIN. OBHAB. DO VÝŠE 450 cm
8	UHELNA	40,38	CEM. POTĚR	VÁP. OMÍTKA
9	SKLEP	6,36	- - -	- - -
10	SKLEP	42,73	- - -	- - -
11	SKLEP	8,55	- - -	- - -


zdivo cihelné na maltu M 4
 průčinky 40 cm tl. se provedou z dutých cihel na maltu nastavenou M 25
 komínové zdivo z vybraných ostře přiléhajících cihel

1987/10/17

Handwritten signature

KRESLIL			
KOD. JAV. ST.			
L. M. B. M.			
MNV NESLOVICE	DNV BRNO - VENKOV	DATUM	20. 11. 82.
RODINNÝ DŮM			
SUTERÉN			
		MĚR. VEŠK.	1:500

1	OBÝVAČÍ POKOJ	30,42	JEKOR	STUKOVÁ OMÍTKA
2	KUCHYŇ	9,92	KER. DLAŽDICE	BĚLNIN. OSKLAD. DO VÝŠE 155cm
3	LOŽNICE	42,37	JEKOR	STUKOVÁ OMÍTKA
4	LOŽNICE	43,30	—	—
5	HALA	3,93	KER. DLAŽDICE	STUKOVÁ OMÍTKA
6	WC	4,08	—	BĚLNIN. OSKLAD. DO VÝŠE 155cm
7	KOUPELNA	5,42	—	—
8	ZÁVĚTRÍ	3,04	—	STUKOVÁ OMÍTKA
9	LODŽIE	5,85	TERAC. DLAŽ	—
		219,25		
		69,23		

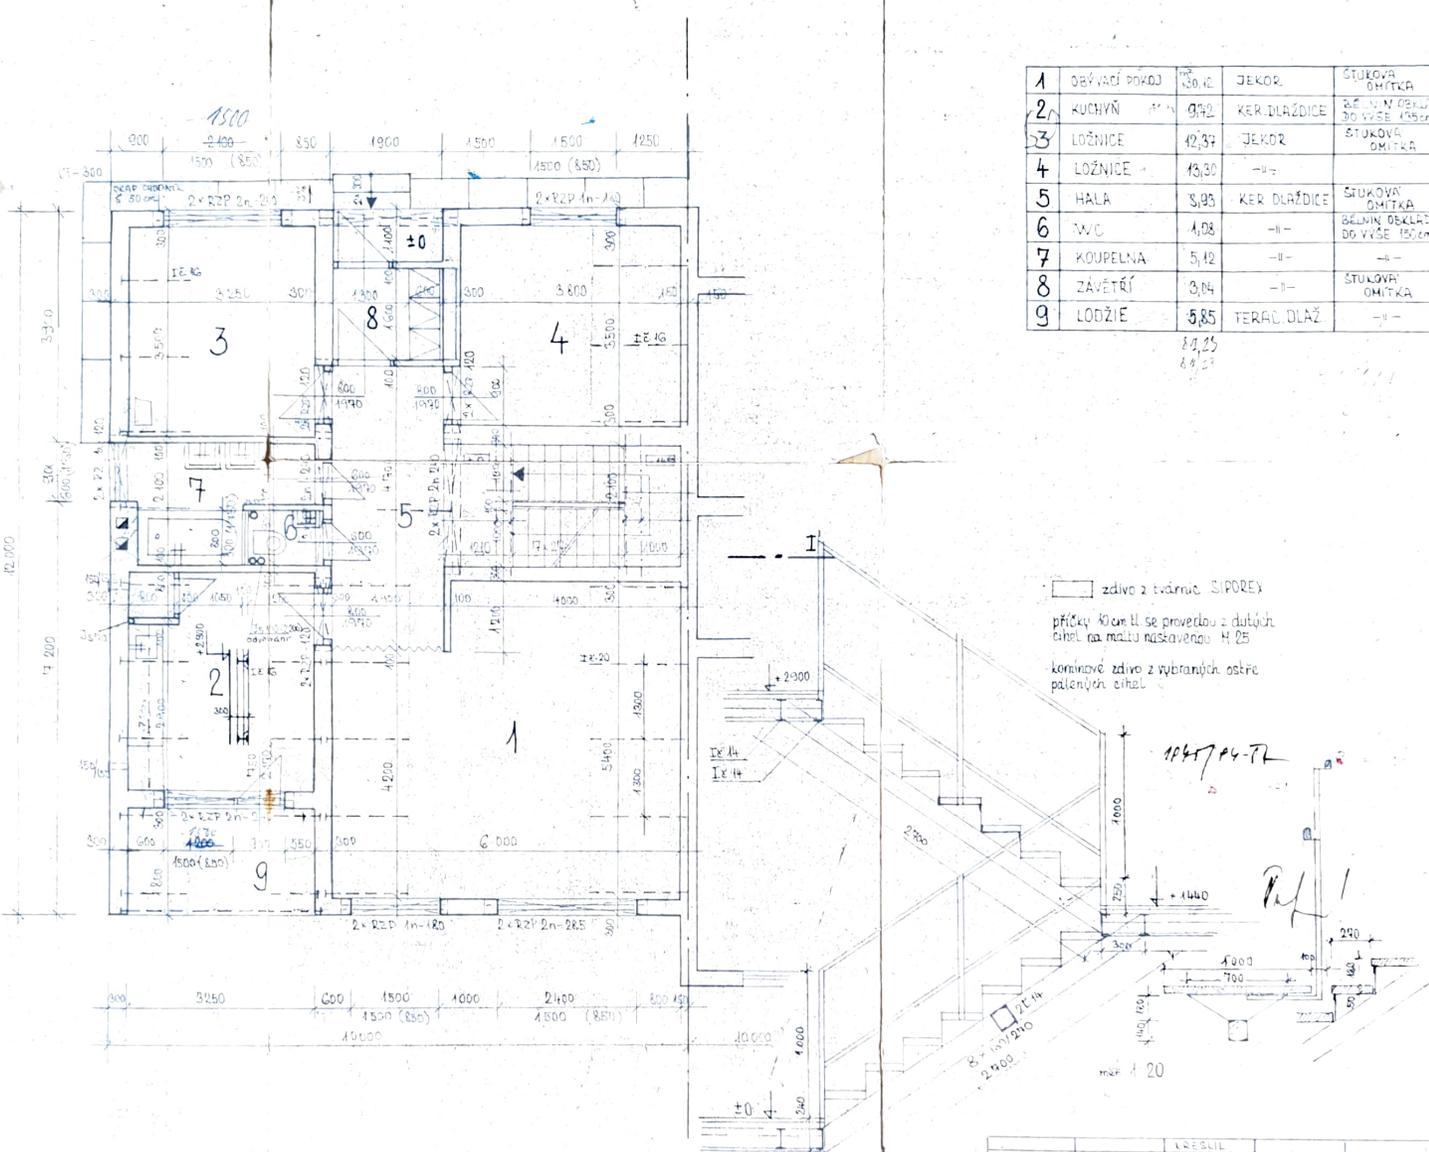


zdivo z tvárné SIPREXY
 příčky 40cm tl. se provedou z dutých cihel na maltu nasklávanou H 25
 konizované zdivo z vybraných ostře pálených cihel

1947/44-74
 Ref 1

8. 11. 2010
 2. 11. 2010
 máj 2010

MNV NESLOVICE		MNV BRNO - VENKOV		DATUM	
RODINNÝ DŮM					
PŘÍZEMÍ					

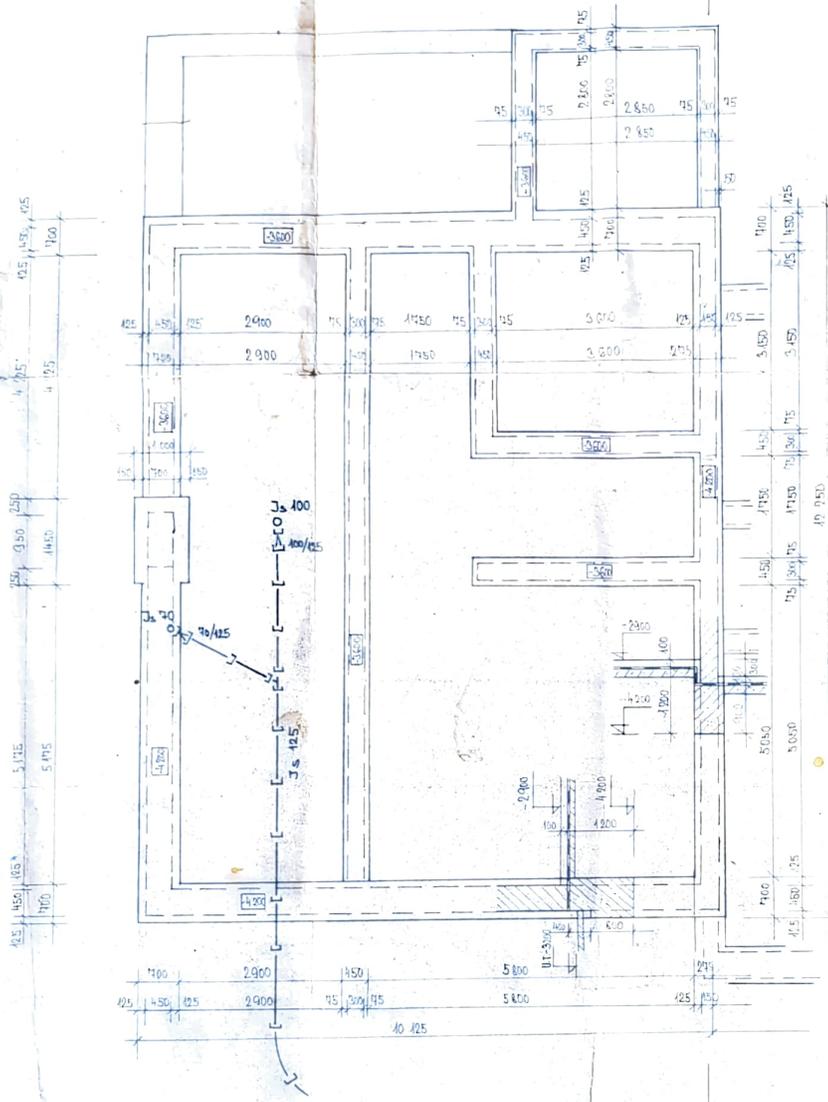

10/17/1972




Prof.

	KRESLIL		
	KOČEROVÁ ST.		
	Znojmo		
MNV NESLOVICE	MNV BRNO - VENKOV	DATAUM	30.11.83
RODINNÝ DŮM			
ZÁKLADY, KANALIZACE			
		MŠP v mm	1:500


ŘEZ I-I'

ŘEZ II-II'

ŘEZ III-III'

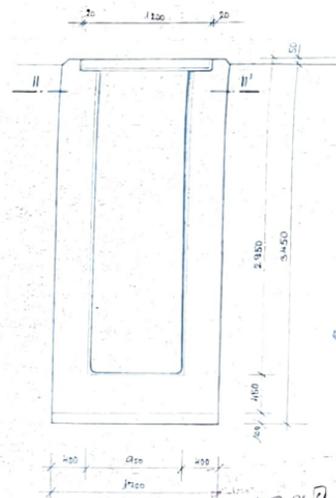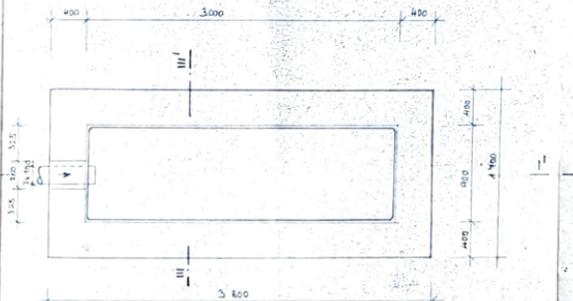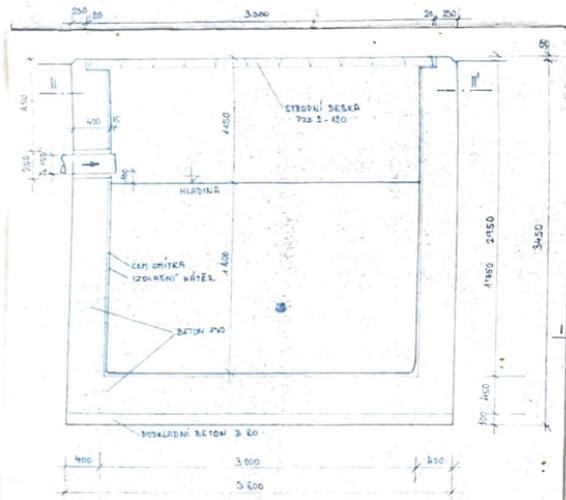

		ČESKÁ KOPROVA ST. Benešov	
MNV NĚŠLOVICE	OMV ŠPANO-VEJKOV		
RODINNÝ DŮM			DATUM 30.11.19
JÍMKA			1:500

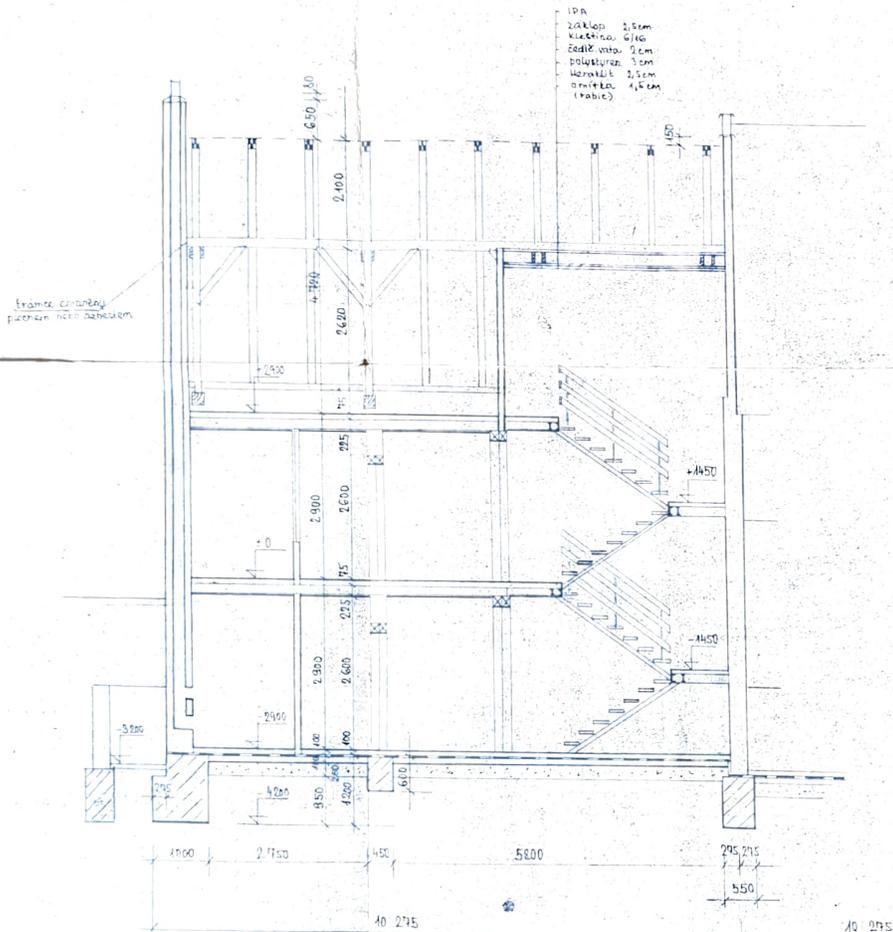

SKLAUBA PODLAH

SUTERÉN - SKLEPY UHELNÁ

- CEM POTĚR 2,5cm
- BETON 8/435 6cm
- IZOLACE 2x400x300 NAT 1cm
- BETON MAZANINA 10cm
- STĚRKOPISEK




POKOJE, HALA, WC

- KER. DLAŽDICE 0,9cm
- CEM MALTA 2,6cm
- BET. MAZANINA 5/5
- IZOLACE 2x400x300 1cm
- BET. MAZANINA 10cm
- STĚRKOPISEK



GARAŽ, KOTELNA

- KER. DLAŽDICE 0,9cm
- CEM MALTA 2,6cm
- BET. MAZANINA 4,5cm
- IZOLACE 10cm
- BET. MAZANINA 10cm
- STĚRKA

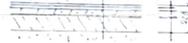

PŘÍZEMÍ - POKOJE

- VLYSKV 1,9cm
- LEPÍDLO 0,1cm
- VLYSKV 5,5cm
- PILINOBETON 13,5cm
- AS. LEPEŇKA
- HURDISKY 2cm
- OMITKA 1cm



KUCHYŇ

- PVC 0,5cm
- CEM POTĚR 1cm
- KVÁDR. BET. 6cm
- PILINOBET. 13,5cm
- AS. LE. 2
- HURDISKY 2cm
- OMITKA 1cm







KOUPELNA, WC

- KER. DLAŽDICE 0,9cm
- CEM MALTA 1,6cm
- MAZANINA 5,2cm
- PILINOBET. 13,5cm
- AS. LE. 2
- HURDISKY 2cm
- OMITKA 1cm



11/1/84-72

	EDISIL		
	KOCHAVNA S		
MNV NESLOVICE	DNV BRNO - VENKOV		
RODINNÝ DŮM			

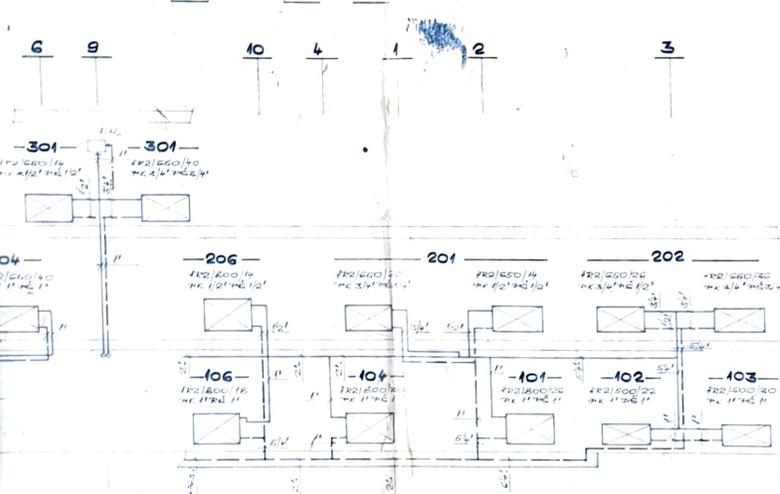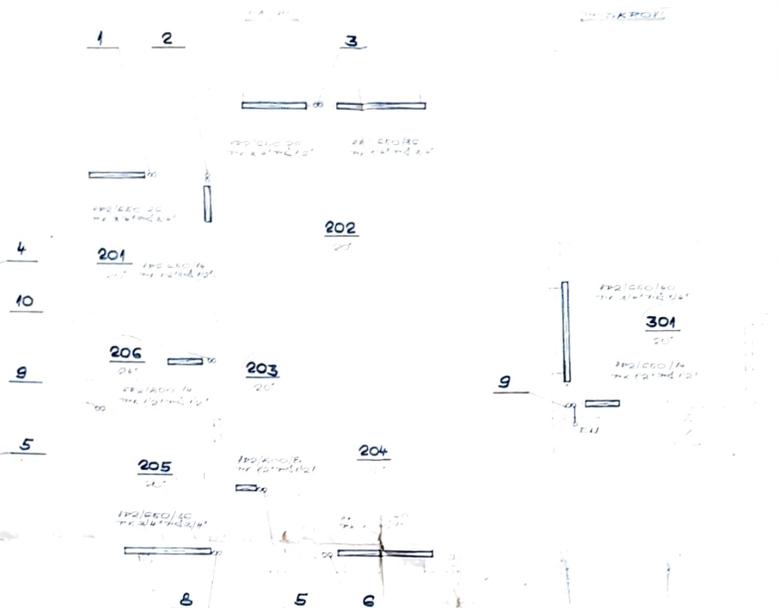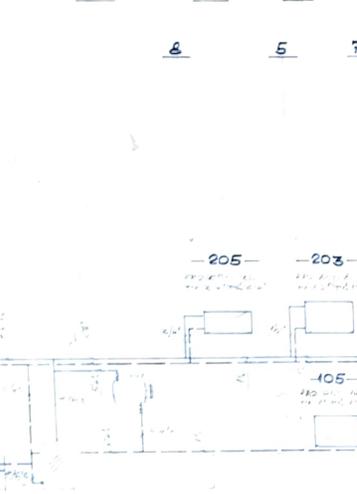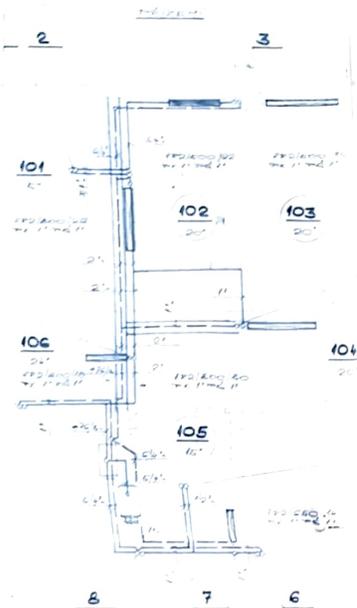

LEGENDA

- 1 KOTELOVNA
- 2 KUCHYNKA
- 3 ZA NÁROKÁ 202
- 4 OK 100 L
- 5 OK 400 L
- 6 - - - ZLOVAT

ÚSTŘEDNÍ VYTAŽENÍ
 ZOBROUŠENÝ LADISLAV
 NESLOVCE