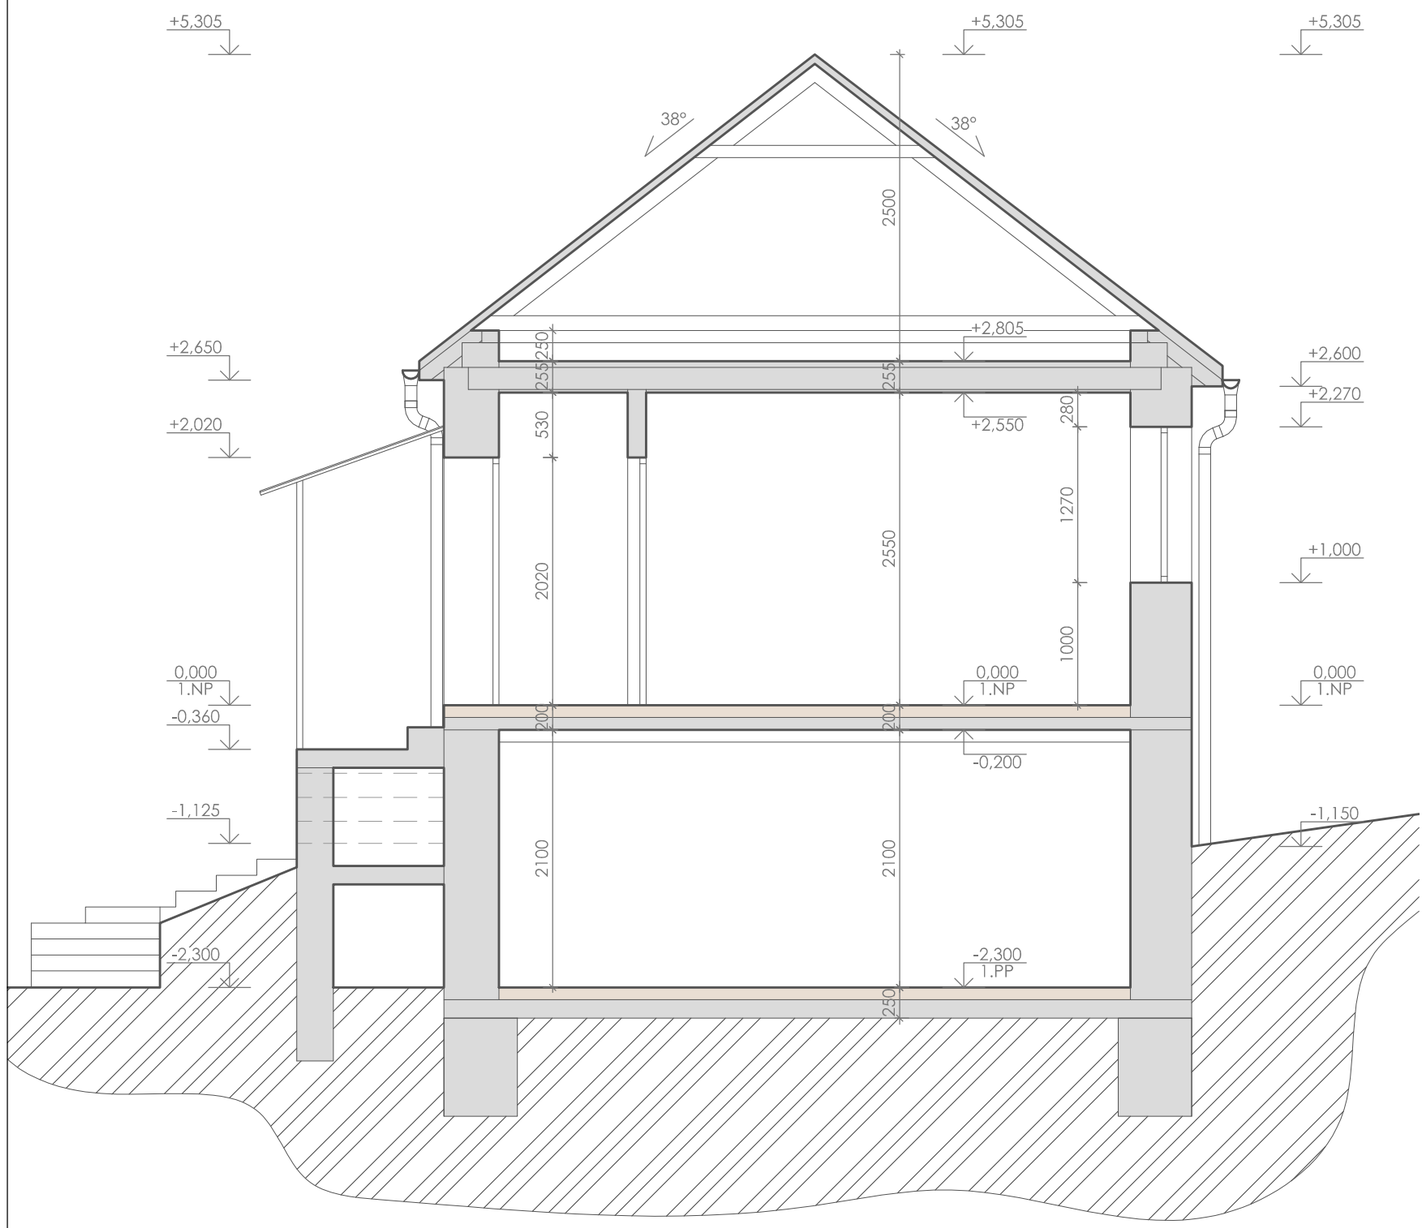

LEGENDA MATERIÁLŮ

STÁVAJÍCÍ NOSNÉ A NENOSNÉ ZDĚNÉ KOSNTRUKCE
UVAŽOVÁNO S CPP

ŘEZ A-A'

±0,000 = 192.800 M N.M.

PROJEKT: **PASPORT RD PAVLOV Č.P.4**

AUTOR	ZODPOVĚDNÝ PROJEKTANT	VYPRACOVAL	PŘÍMÝ ZPRACOVATEL
ING. PETR WACHSBERGER	ING. TOMÁŠ HRUBÝ	ING. PETR WACHSBERGER	ING PETR WACHSBERGER KLÁŠTERNÍ DVŮR 934, 684 01 RAJHRAD IČ: 09689389

INVESTOR	SIMONA ČERNÁ, KUBELÍKOVA 2510, 272 01 KLADNO	STUPEŇ DOK.	ZJEDNODUŠENÁ DOKUMENTACE PASPORT
MÍSTO	PARC.Č. 59; K.Ú. PAVLOV U DOLNÍCH VĚSTONIC [718394]	DATUM	08/2025
		POČET F A4	2X A4
ČÁST	D - ZJEDNODUŠENÁ DOKUMENTACE	Č.ZAKÁZKY	18-25
VÝKRES	ŘEZ A-A'	MĚŘÍTKO: 1:50	ČÍSLO VÝKRESU: D.05
		PARÉ	