




# DISTRIBUCE

Platí pouze se sdělením číslo 0102012409.

Zakreslené polohy zařízení v příloze jsou pouze informativní.

## Situační výkres zájmového území (klad mapových listů)

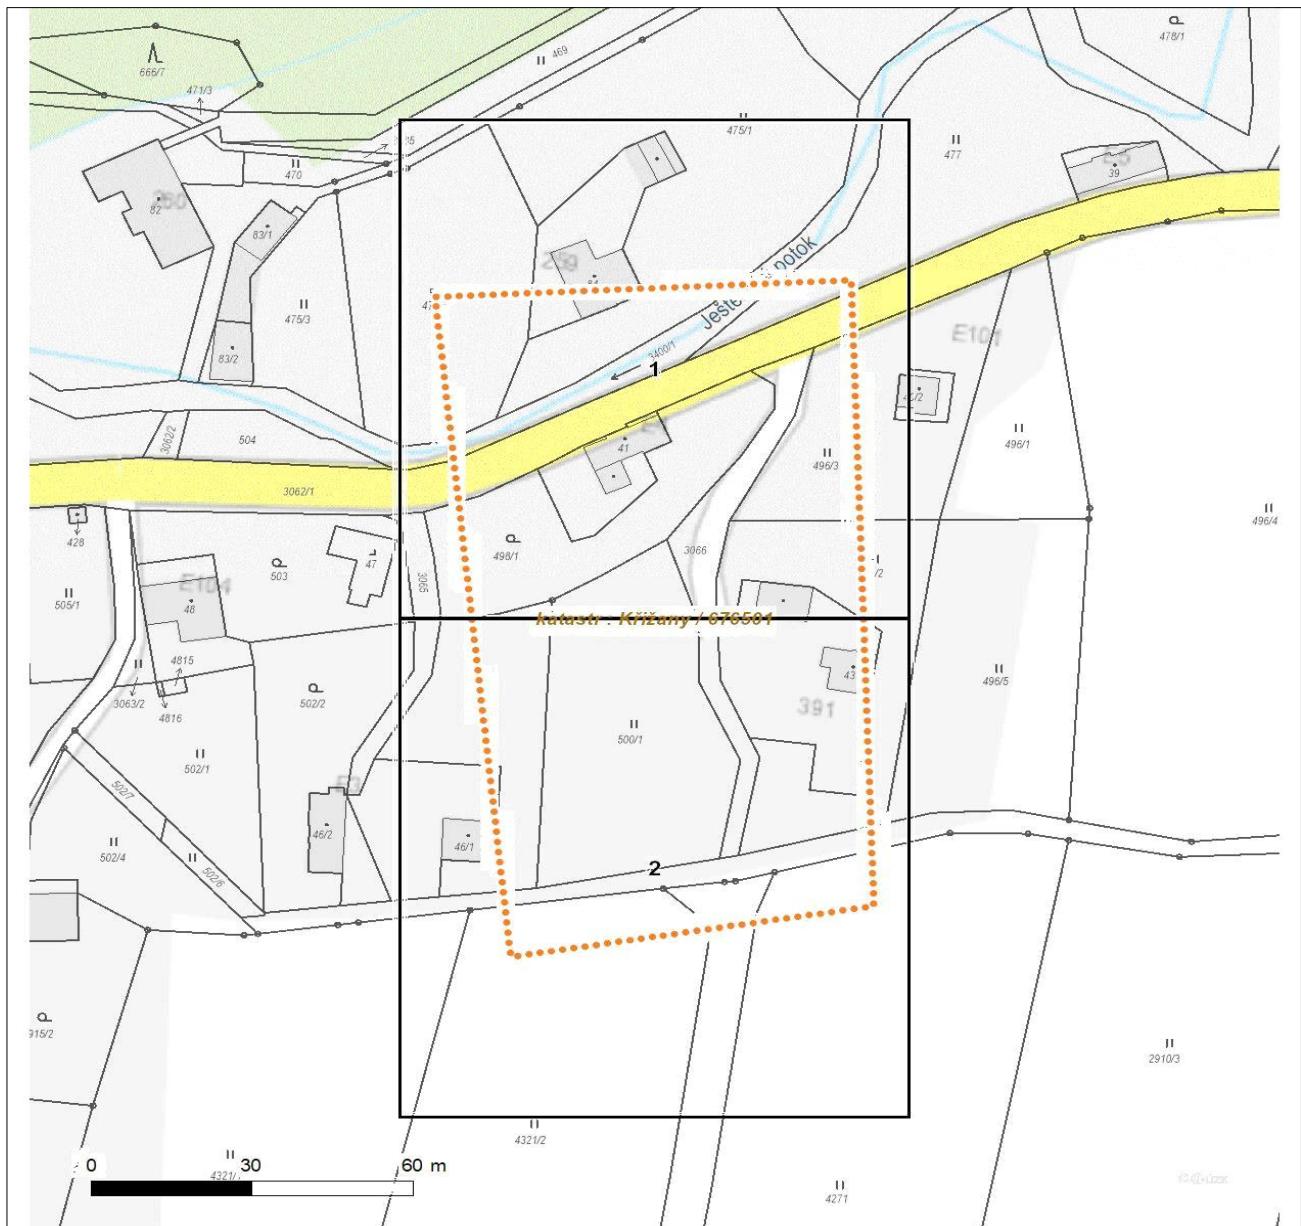

Není-li zobrazena katastrální mapa, zadejte žádost znovu. Katastrální mapa je generována prostřednictvím externí WMS služby, jejíž provoz nezajišťuje společnost ČEZ Distribuce, a. s.

### LEGENDA

- Podzemní vedení NN do 1 kV
- Nadzemní vedení NN do 1 kV
- Podzemní vedení VN do 35 kV
- Nadzemní vedení VN do 35 kV
- Podzemní vedení VVN 110 kV
- Nadzemní vedení VVN 110 kV
- NN přívod odběratele
- Zařízení technické infrastruktury
- Cizí energetické vedení
- Zájmové území


- |  |                                      |   |  |  |
|--|--------------------------------------|---|--|--|
| <span style="color: green;">(TS)</span>  | Stanice do 52 kV - stožárová         | <span style="color: purple;">◀</span> Nadzemní síť pro elektronickou komunikaci |  |  |
| <span style="color: green;">(TS)</span>  | Stanice do 52 kV - zděná             | <span style="color: purple;">◀</span> Podzemní síť pro elektronickou komunikaci |  |  |
| <span style="color: black;">(TR)</span>  | Transformovna (nad 52 kV)            | <span style="color: orange;">—</span> HDPE trubka                               |  |  |
| <span style="color: purple;">●</span>    | Probíhající investice ČEZ Distribuce | Souběhy sítí pro elektronickou komunikaci s energetickými sítěmi:               |  |  |
| <span style="color: pink;">(TS)</span>   | Stanice ČEZ Distribuce ve výstavbě   | <span style="color: purple;">◀</span> Souběh s podzemním vedením NN do 1 kV     |  |  |
| <span style="color: pink;">—</span>      | Zařízení ČEZ Distribuce ve výstavbě  | <span style="color: purple;">◀</span> Souběh s nadzemním vedením NN do 1 kV     |  |  |
| <span style="color: orange;">••••</span> |                                      | <span style="color: red;">◀</span> Souběh s podzemním vedením VN do 35 kV       |  |  |
|  |                                      | <span style="color: red;">◀</span> Souběh s nadzemním vedením VN do 35 kV       |  |  |
|  |                                      | <span style="color: blue;">◀</span> Souběh s podzemním vedením VVN 110 kV       |  |  |
|  |                                      | <span style="color: blue;">◀</span> Souběh s nadzemním vedením VVN 110 kV       |  |  |



Platí pouze se sdělením číslo 0102012409.

Zakreslené polohy zařízení v příloze jsou pouze informativní.

## Situační výkres - list 1

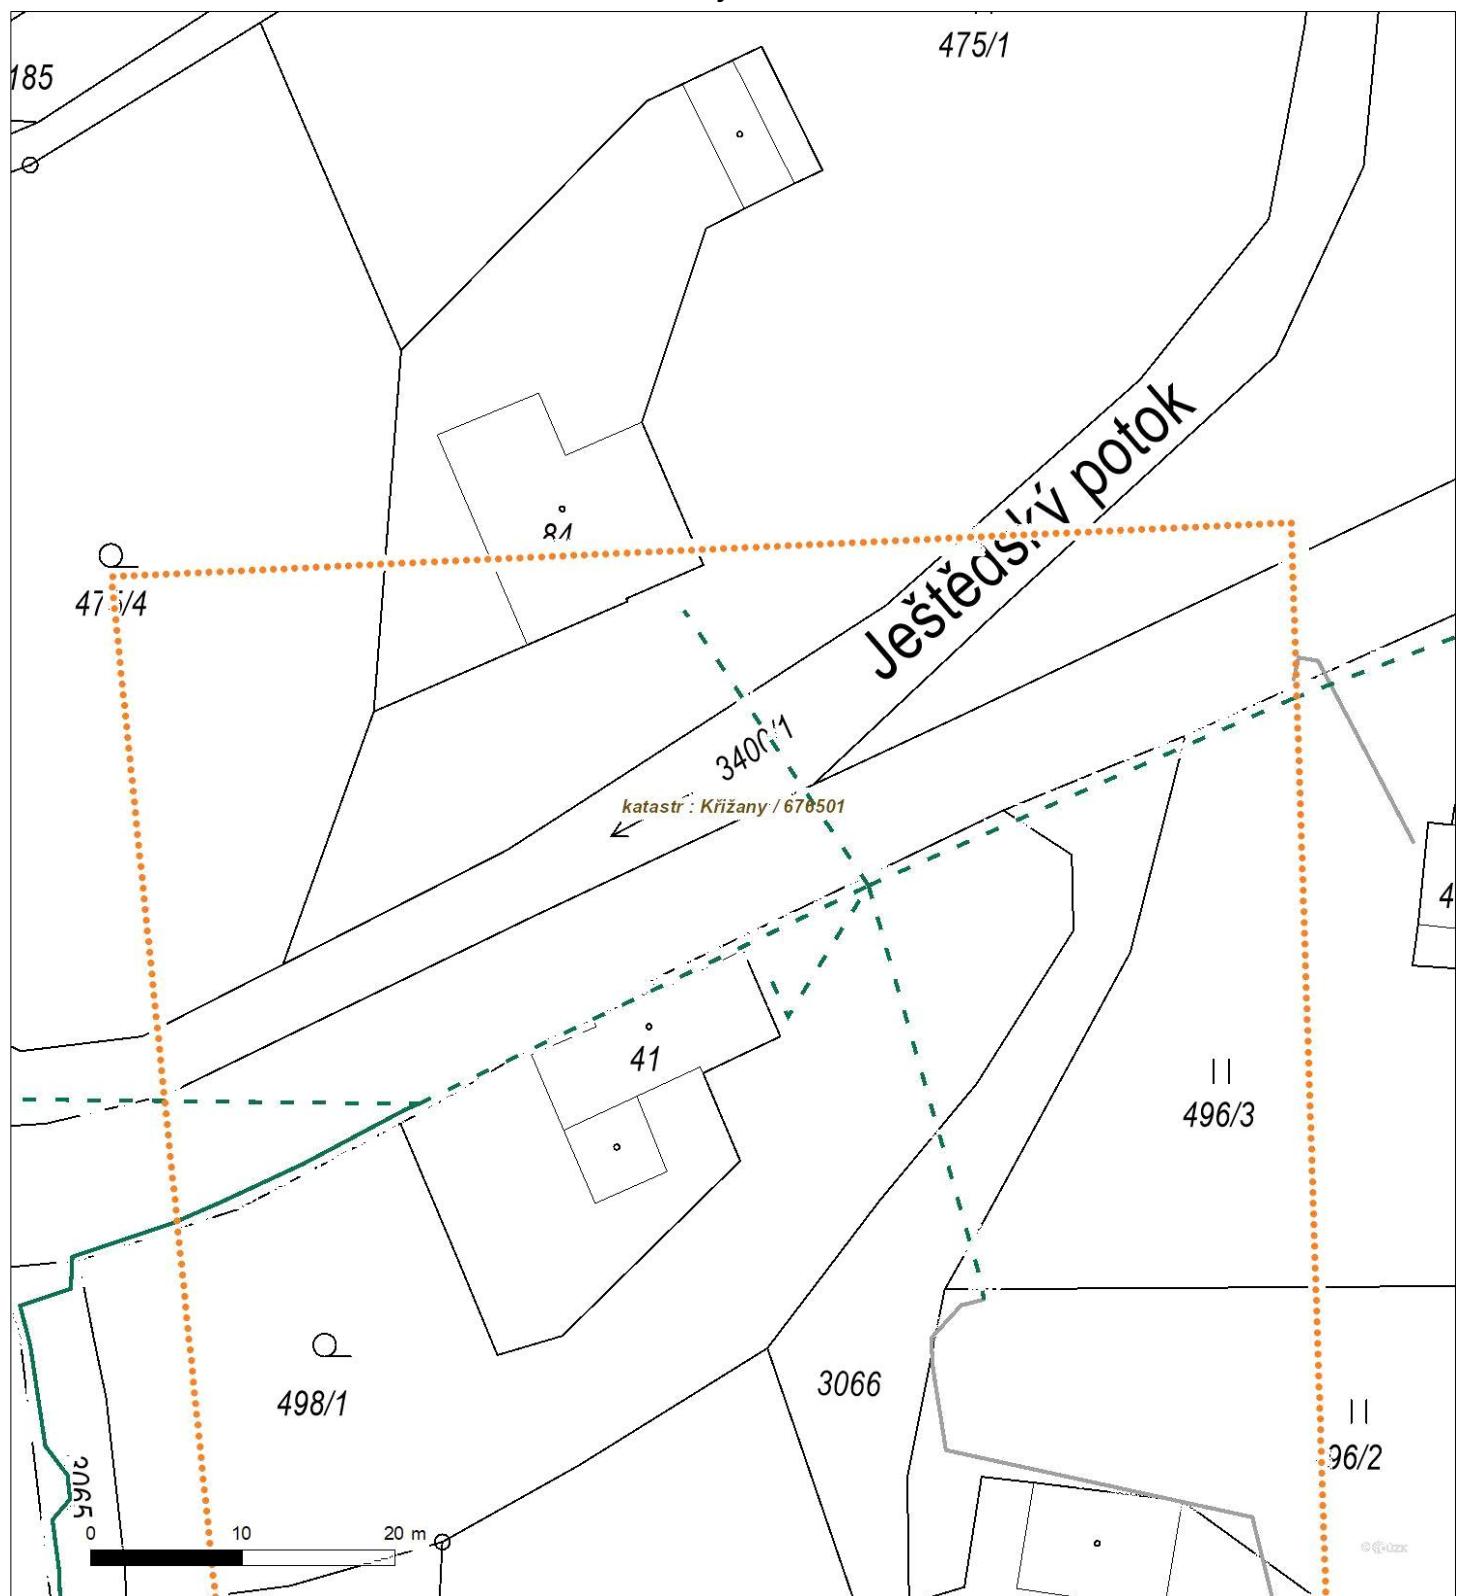


Není-li zobrazena katastrální mapa, zadejte žádost znovu. Katastrální mapa je generována prostřednictvím externí WMS služby, jejíž provoz nezajišťuje společnost ČEZ Distribuce, a. s.



Platí pouze se sdělením číslo 0102012409.

Zakreslené polohy zařízení v příloze jsou pouze informativní.

## Situační výkres - list 2

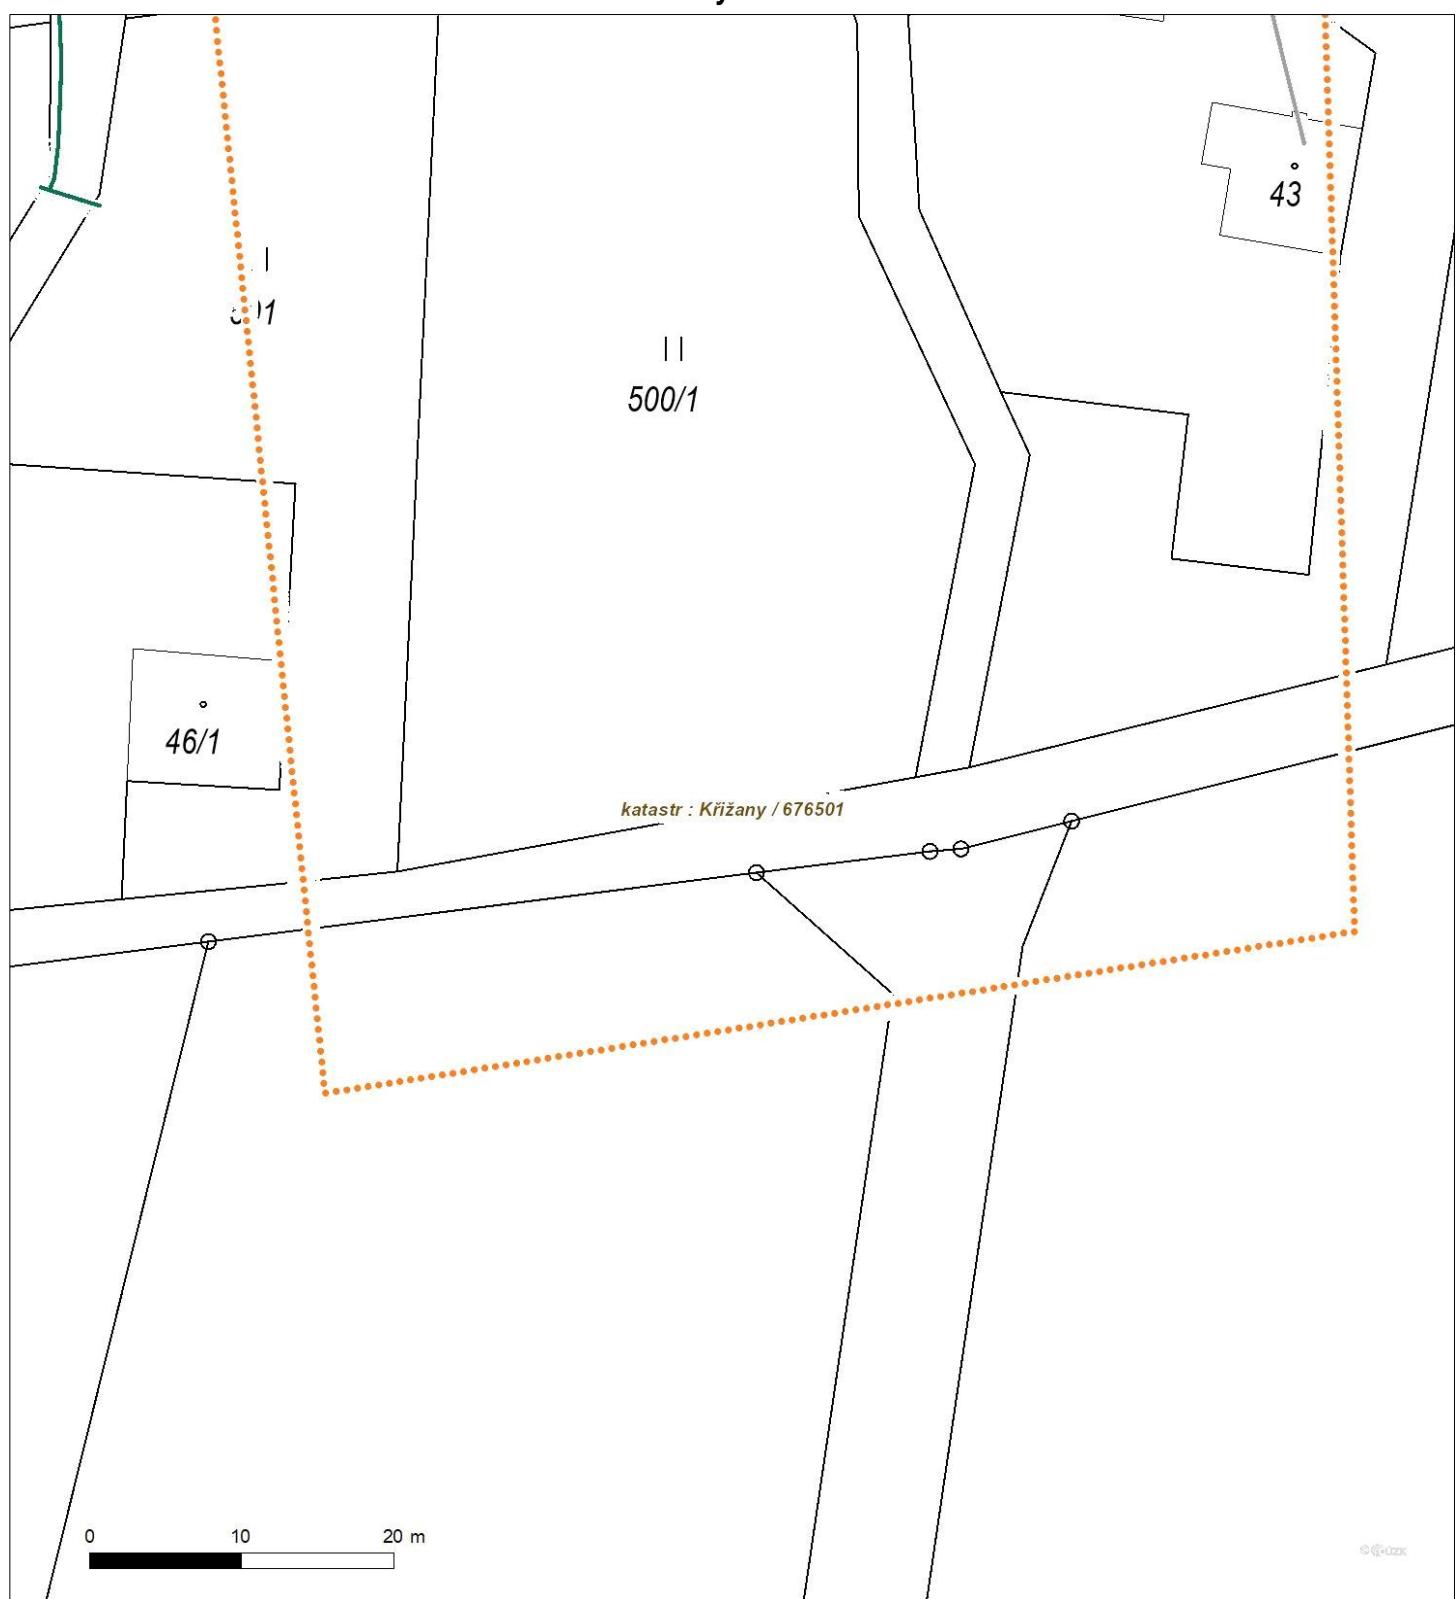

Není-li zobrazena katastrální mapa, zadejte žádost znovu. Katastrální mapa je generována prostřednictvím externí WMS služby, jejíž provoz nezajišťuje společnost ČEZ Distribuce, a. s.