



**Suterén**

**půdorys nevychází ze stavební dokumentace a je pouze orientační**

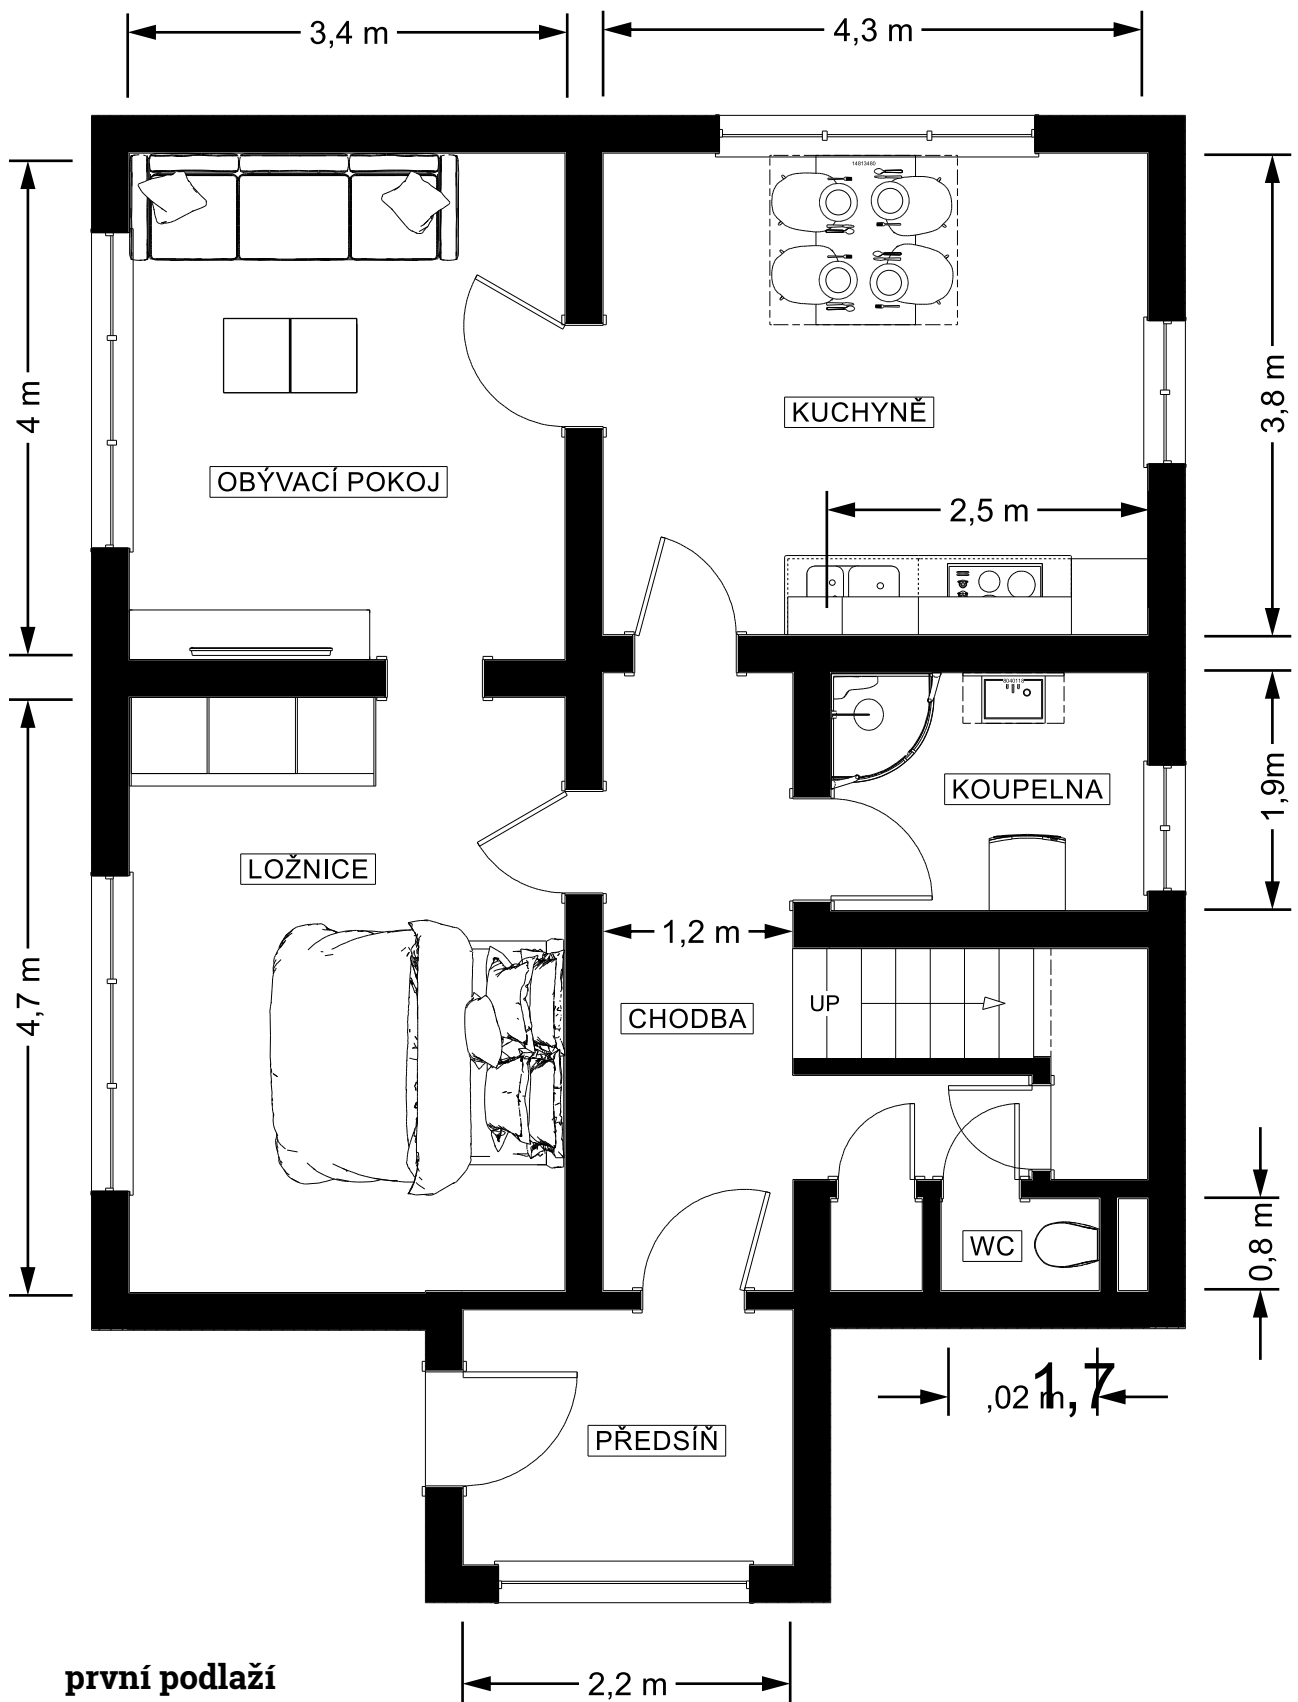

první podlaží

půdorys nevychází ze stavební dokumentace a je pouze orientační

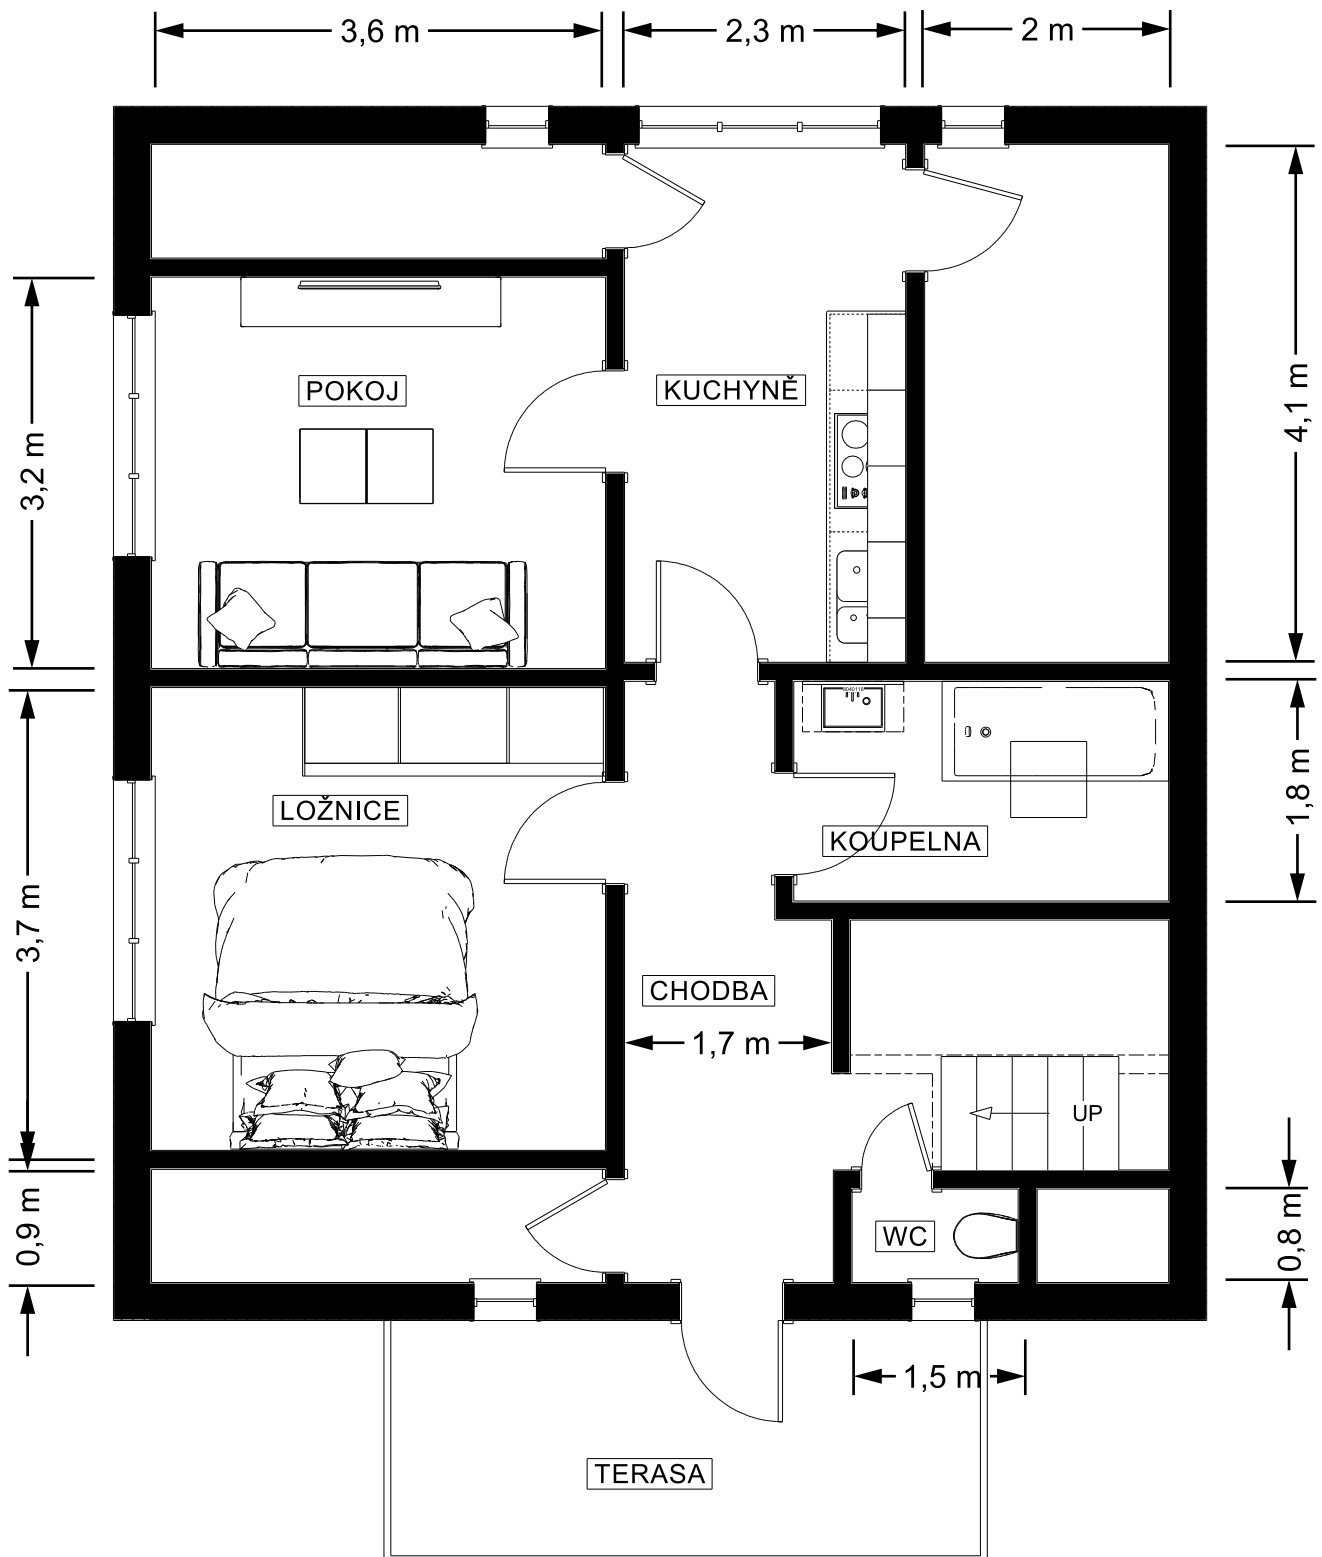

**druhé podlaží**

**půdorys nevychází ze stavební dokumentace a je pouze orientační**