




POHLED ZE DVORA

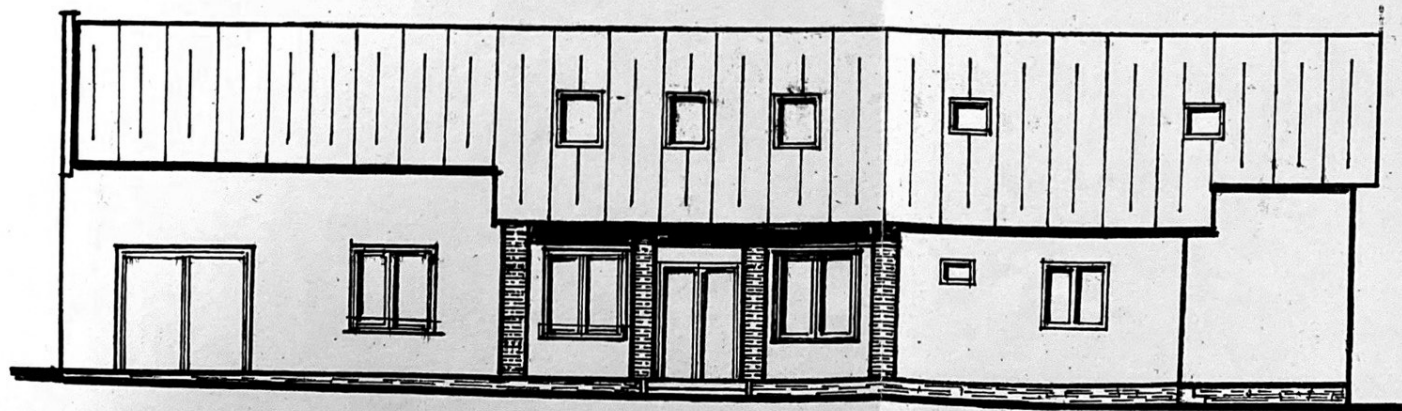

REKONSTRUKCE A PŘÍSTAVBA RODINNÉHO DOMKU Č.P. 132 - ZMĚNA STAVBY

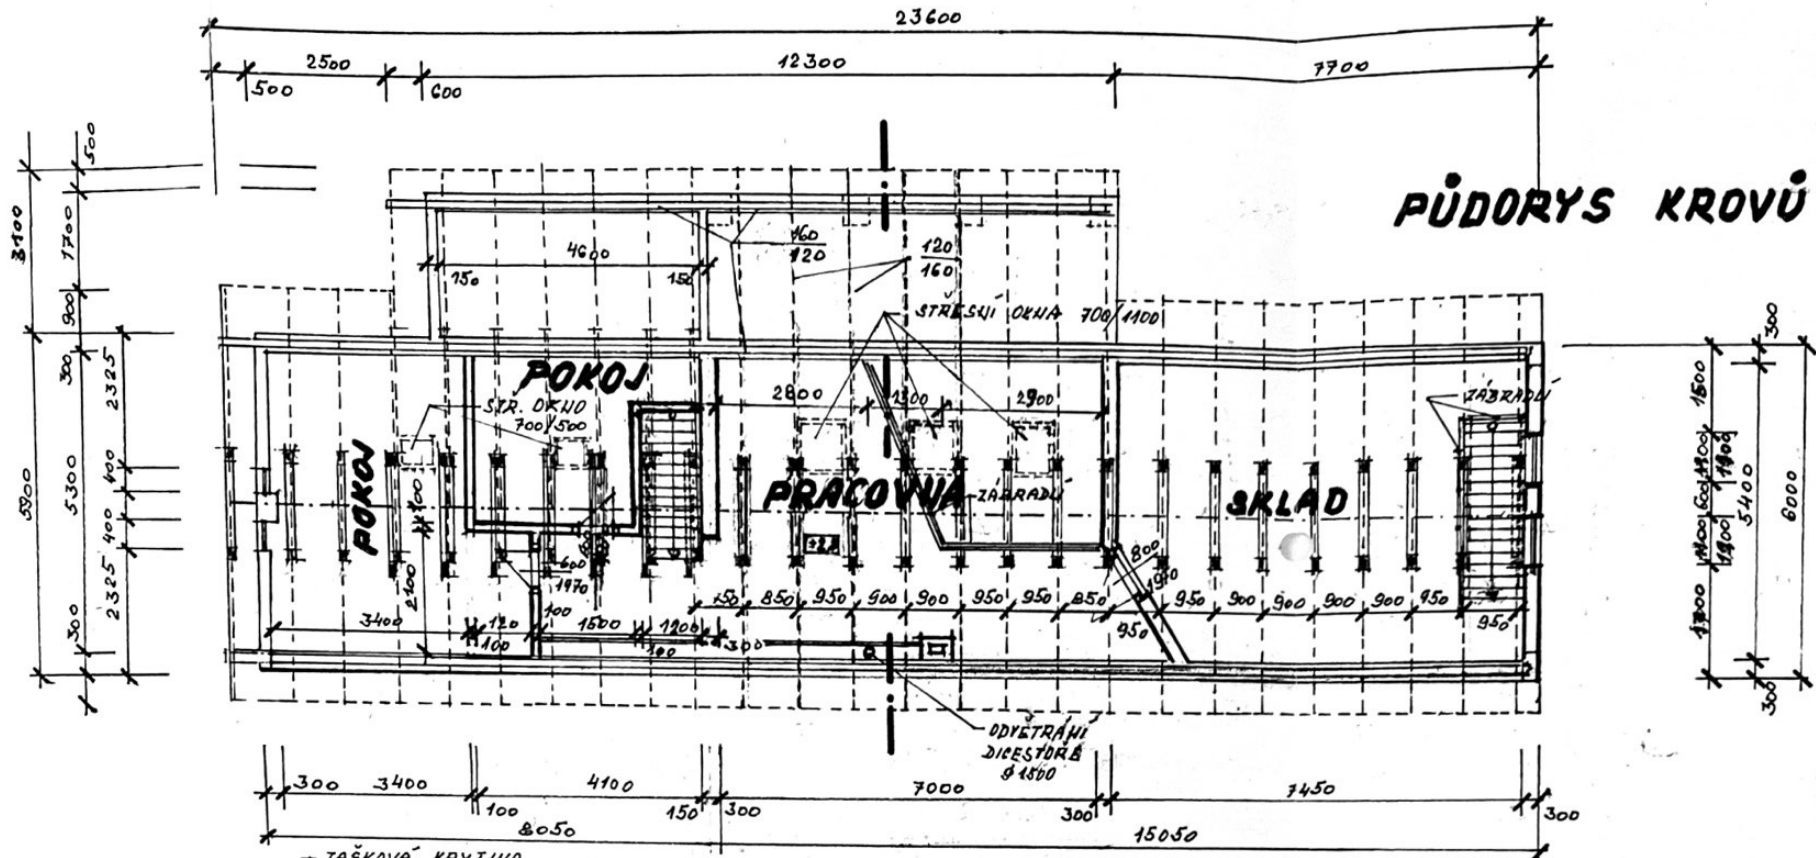

PŮDORYS KROVŮ

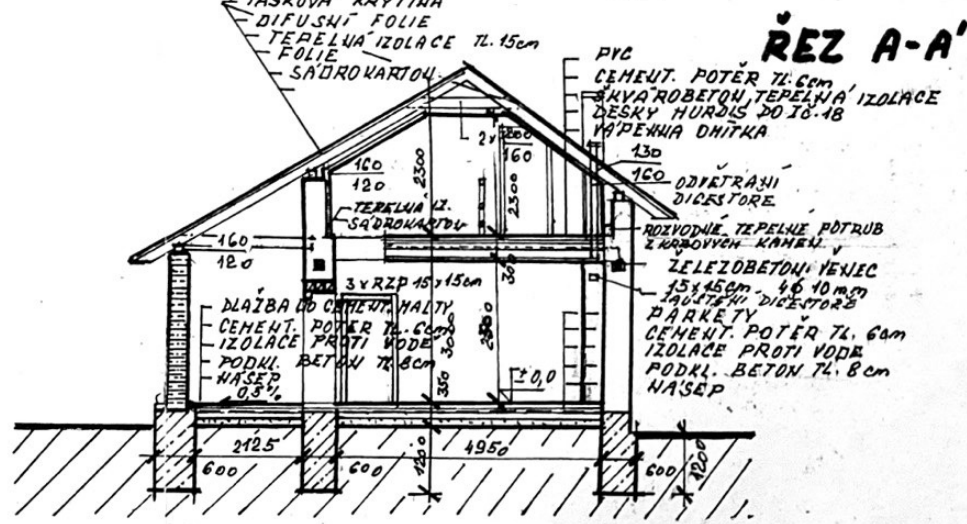

ŘEZ A-A'



POHLED Z

TAVBY

M. 1: 100

PŮDORYS PŘÍZEMÍ, KROVŮ, Z