


Chata Řehenice

orientační plán

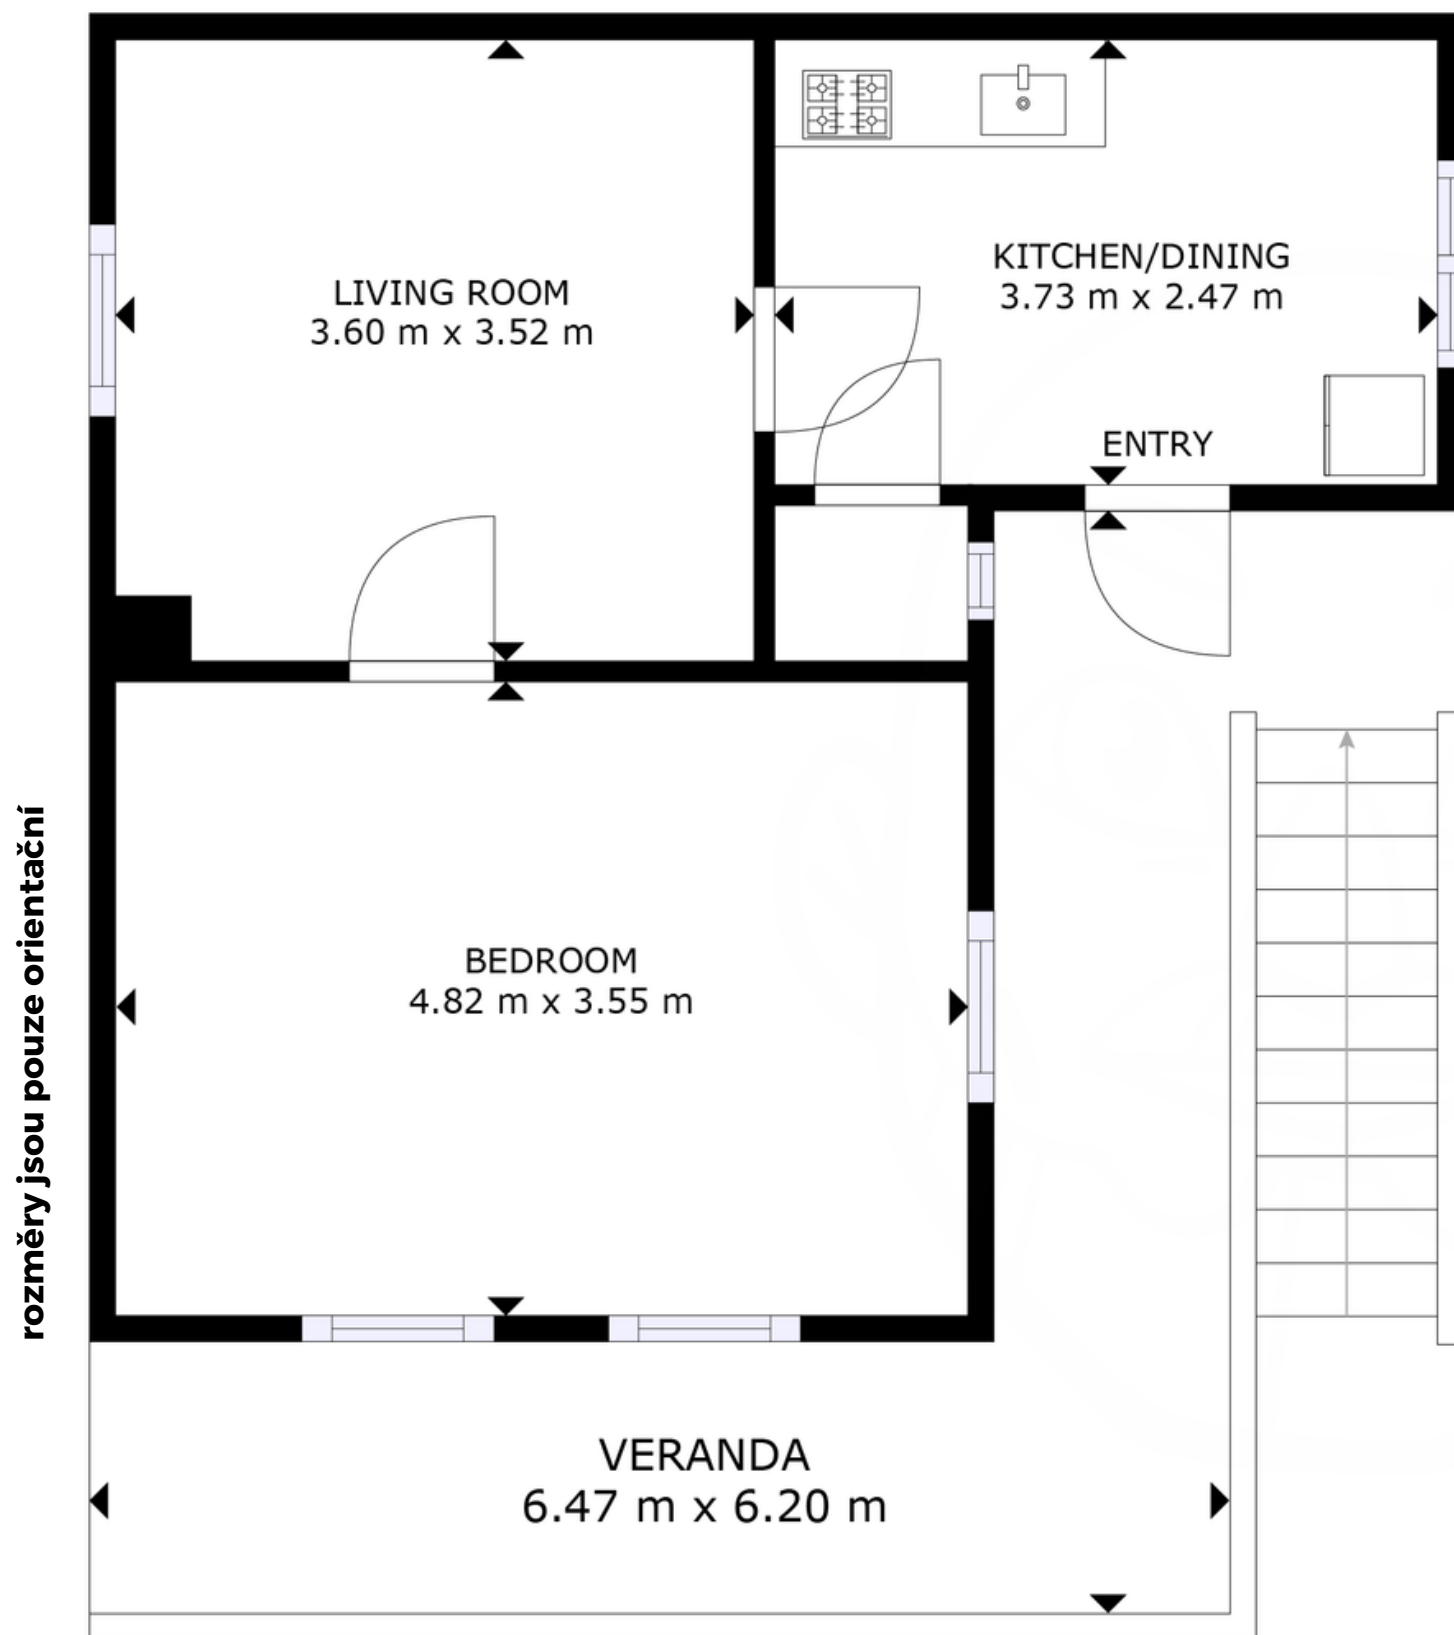

FLOOR PLAN

HonzaPtáček.cz