


PŮDORYS PŘÍZEMÍ – NOVÝ STAV

M 1 : 50

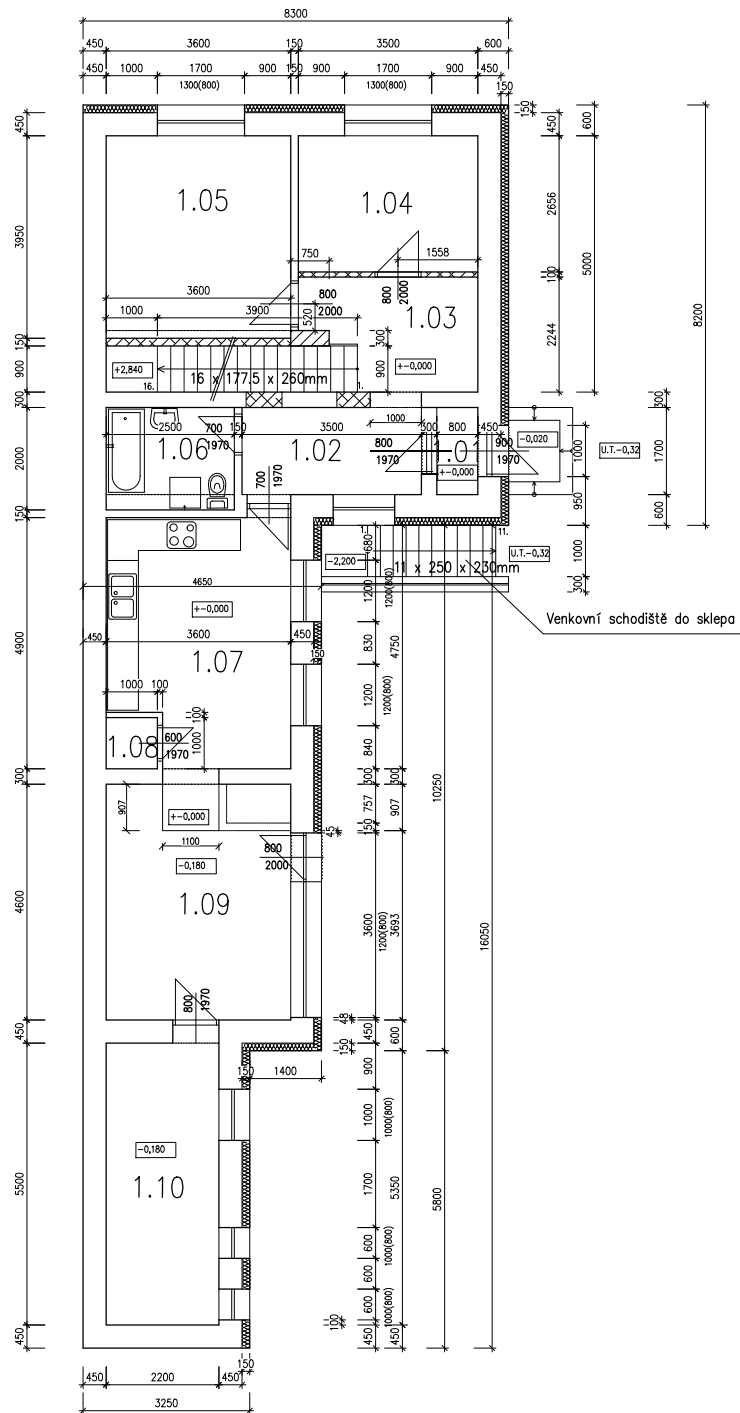

LEGENDA MÍSTNOSTÍ

ČÍSLO MÍSTNOSTI	DRUH MÍSTNOSTI	PODLAHOVÁ PLOCHA m ²	PODLAHA	POZNÁMKA
1.01	ZÁDVEŘÍ	1,36	KERAMICKÁ DLÁŽBA	
1.02	CHODBA	5,95	KERAMICKÁ DLÁŽBA	
1.03	CHODBA+SCHODIŠTĚ	11,10	KERAMICKÁ DLÁŽBA	
1.04	DĚTSKÝ POKOJ 1	9,30	PLOVOUCÍ PODLAHA	
1.05	DĚTSKÝ POKOJ 2	14,20	PLOVOUCÍ PODLAHA	
1.06	KOUPELNA+W.C.	5,00	KERAMICKÁ DLÁŽBA	KERAMICKÝ OBKLAD STĚN V. = 2 M
1.07	KUCHYŇ	16,43	KERAMICKÁ DLÁŽBA	
1.08	SPÍŽ	1,00	KERAMICKÁ DLÁŽBA	
1.09	OBÝVACÍ POKOJ	16,56	PLOVOUCÍ PODLAHA	
1.10	LOŽNICE	12,10	PLOVOUCÍ PODLAHA	
CELK. UŽITNÁ PLOCHA V PŘÍZEMÍ		93 m ²		

LEGENDA MATERIÁLŮ

- STÁVAJÍCÍ ZDIVO ZE ŠKVRABETONOVÝCH TVÁRNIC
- NOVÉ ZDIVO PŘÍČEK Z TVÁRNIC YTONG TL 150 a 100mm A DOZDĚNÉ ZDIVO
- TEPELNÁ IZOLACE – FASÁDNÍ POLYSTYRÉN TL 150mm
- ZDIVO NOSNÉHO PÍLŘE Z PLNÝCH CIHEL NA CEMENTOVOU MALTU
- VYBOURANÉ KONSTRUKCE

STÁVAJÍCÍ ČISTÁ PODLAHA V PŘÍZEMÍ: $\pm 0,000$