



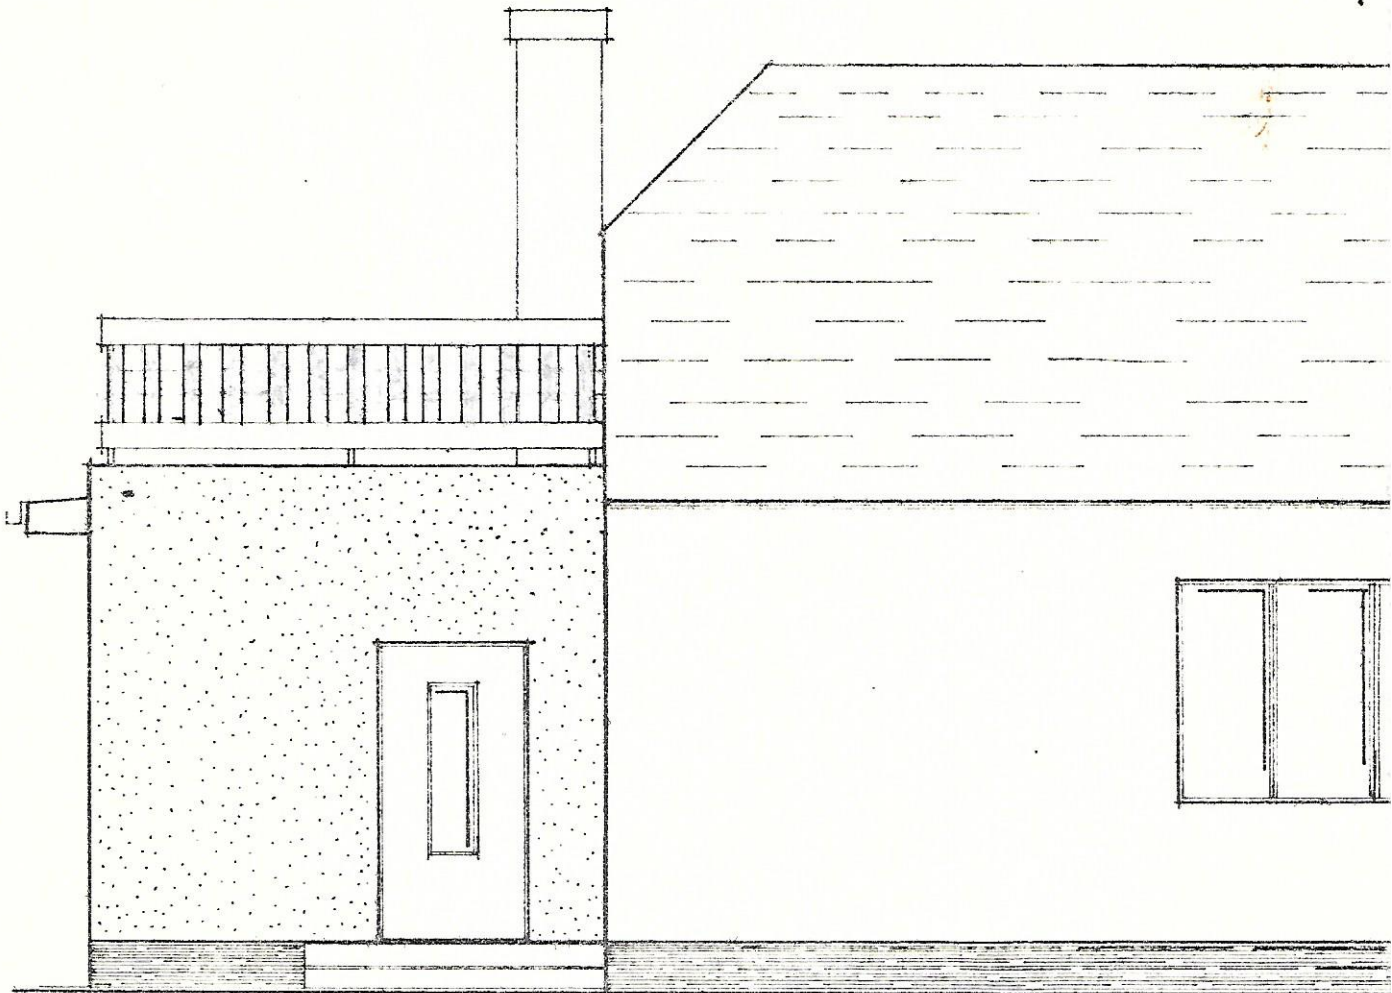

ŘEZ PŘÍSTAVBOU - 1-1'

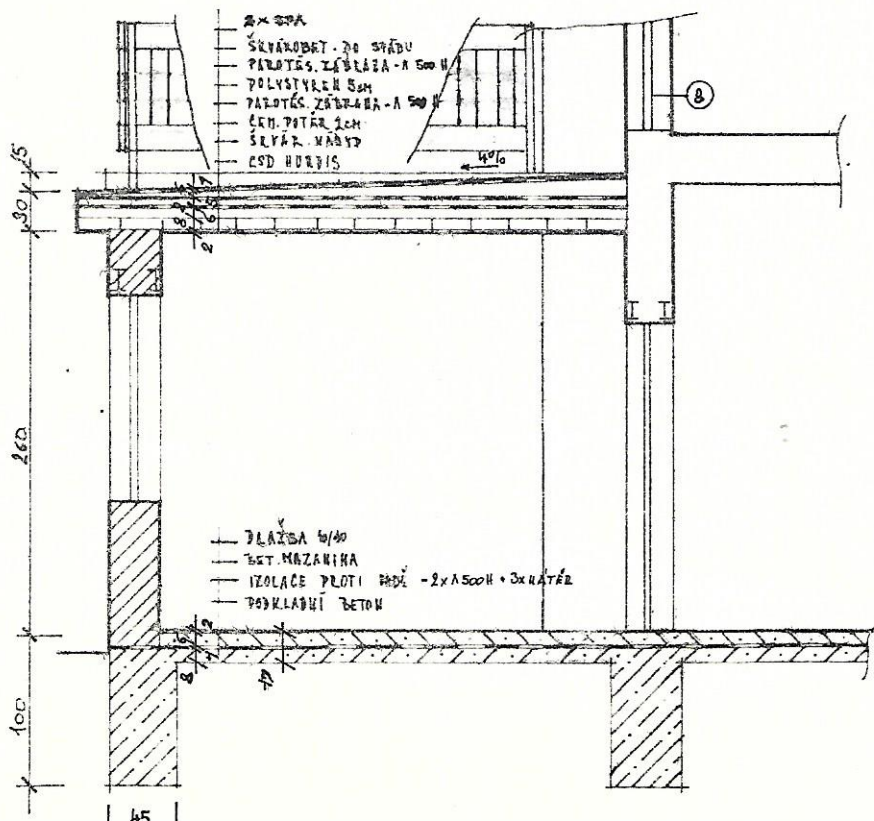


Renin Hendk

Renin Hendk
 Holan ka Josef
 Holan ka Josef

1/4 1/2 1/4
 Holan ka Josef
 Holan ka Josef
 Holan ka Josef

slava k


Holan ka Josef
 Holan ka Josef

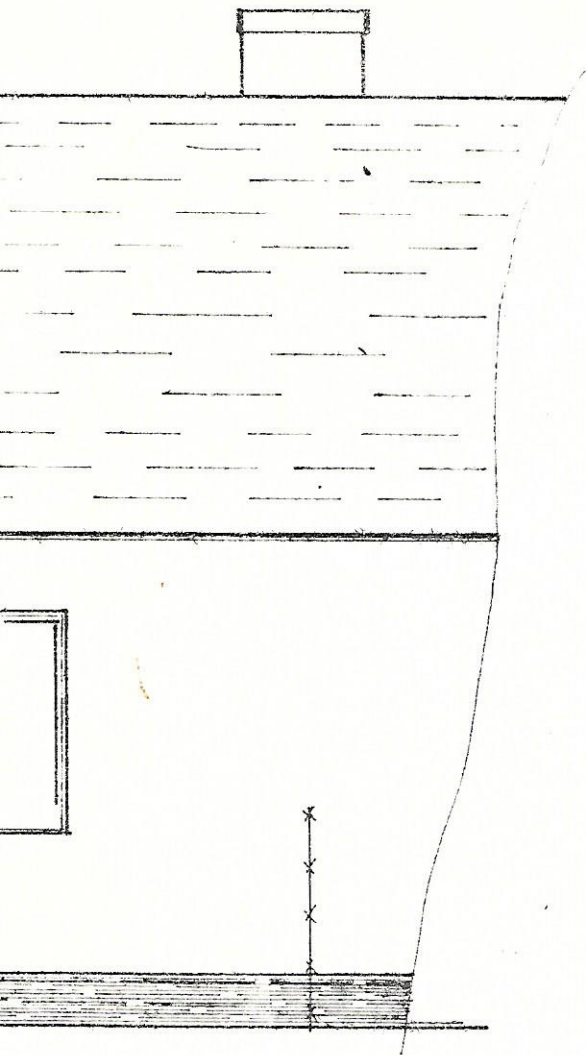


POHLED JIHOZÁPADNÍ

SITUACE 1:1440

Projekt byl ověřen ve stavebním
úřadu a proveden
v dle P 4220/87 Sv
3. 12. 81

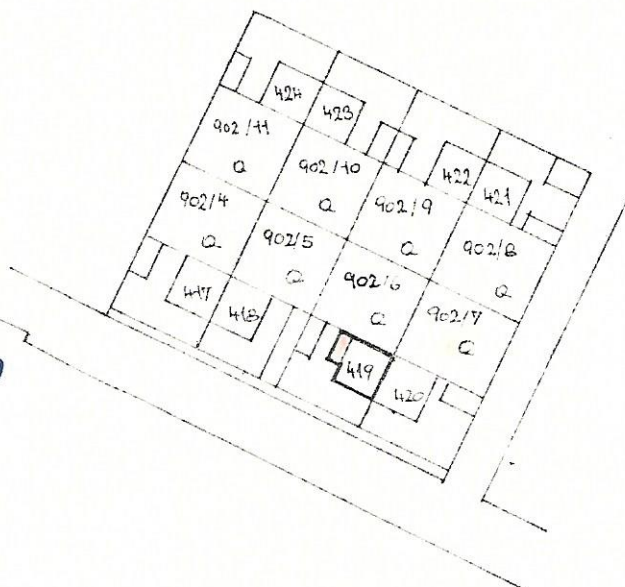



VÝ HEZ 1:30	KRESLIL:	KOLOVÁ EVA	VED. PRŮJ. STĚ:	J. BLÁŽEK	KLICH. Č.	Č. VÝKL.:	2	
	PROJEKTOVAL:	VOLČÍČEK ZIŠKA Z	ČEJ. PRŮJ. STĚ:	V. SMETANA	DATAUM:	STUPEŇ:	A4	
	ZODP. PRŮJ.:				SZPEH 1024	77	2	
IKCE:		PŘÍSTAVBA RODINNÉHO DOMKU			MÍSTO STAVBY:			THEOTOR 120
OKRESNÍ STAVEBNÍ PRŮJ. KLADEK		STAVEBNÍK: JIŘÍ A VĚRA KLAUCKÝCH			MUV:			P. CH. 124
					Okresní stavební podnik Kladno			
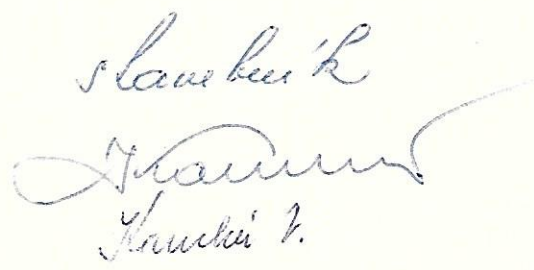
$$= 25 \text{ m}^2 + 20 \text{ m}^2 = 45 \text{ m}^2$$


①	OKNO ZDVOJENÉ	240 / 135
②	OKNO ZDVOJENÉ	60 / 120
③	OKNO ZDVOJENÉ	120 / 120
④	OKNO DVUJITĚ	210 / 150
⑤	DVEŘE VENKOVNÍ	90 / 197
⑥	DVEŘE VNITŘNÍ HL.	80 / 197
⑦	DVEŘE VNITŘNÍ AL.	60 / 197
⑧	DVEŘE VENKOVNÍ	80 / 197

Reiner Isenhardt
Reiner Isenhardt

PŮDORYS. SUTERENU

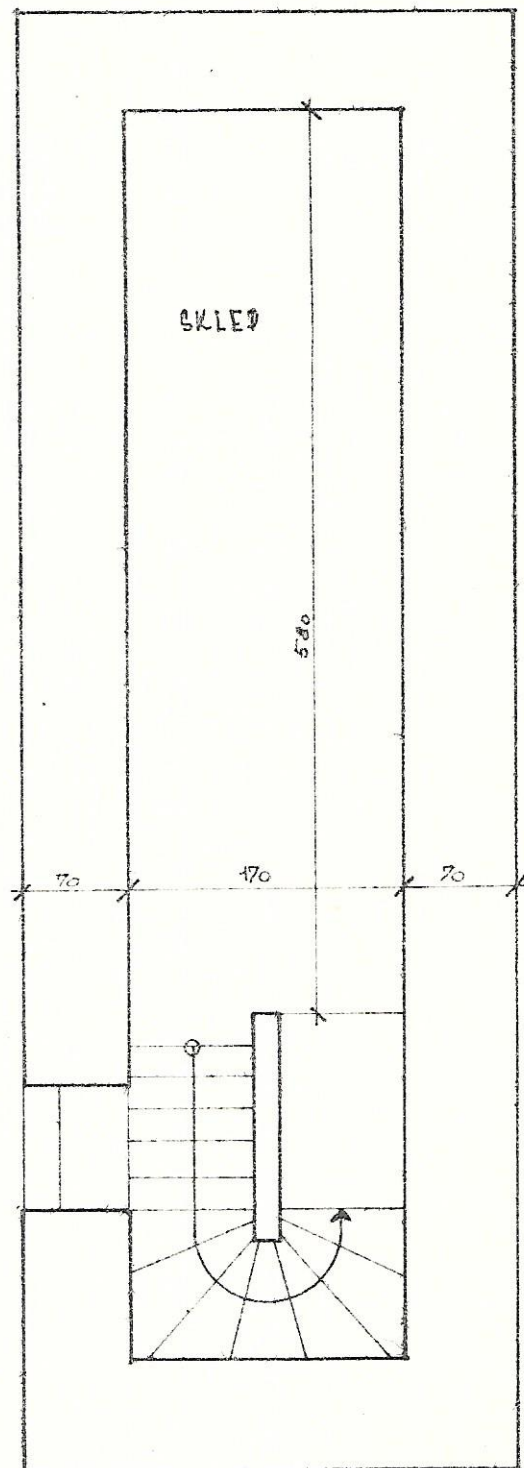
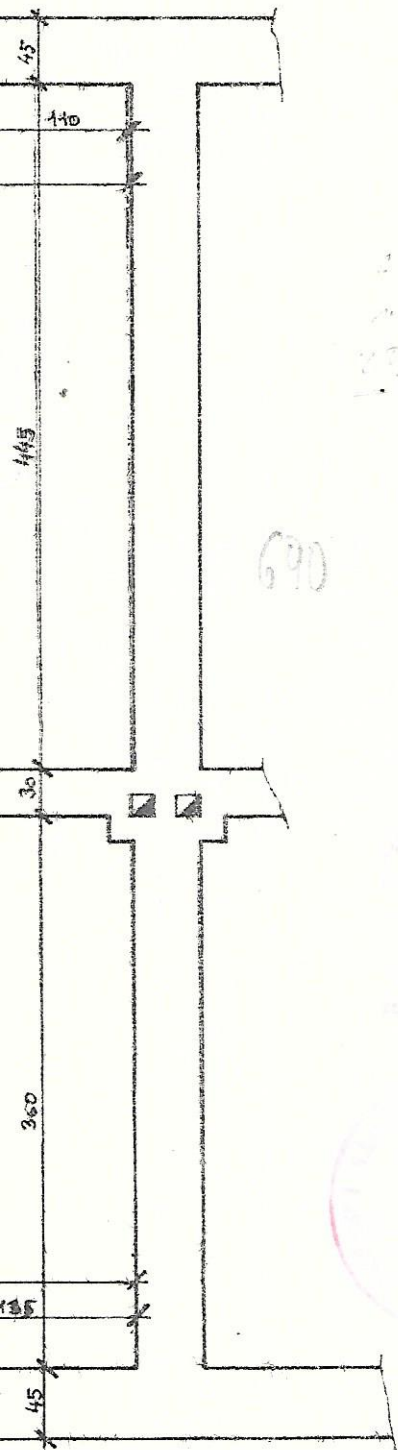


vdP 4220/89 32
3.12.89

MŠZ. 1:50	KRESLIL:	HOROVÁ EVA	VED. PROJ. STŘ.	ARH. Č.		Č. VÝKŘ.
	PROJEKTANT:	VORLÍČEK RICHARD	J. BLAŽEK			1
	ZODP. PRŮJ.		ŠED. PRŮJIKOV:	DATAV:	STUPEŇ:	14
			V. SMETANA	SRPEN 1981	PP	2
	AKCE:			HISTO. STAVBY:		
	PŘÍSTAVBA			THEOR. 120		
	RODINNÉHO DOMKU			MUV: P LNERV		
STAVEBNÍK:			PŘÍSTAVBA PODNIKU:			
JAK A VĚRA KAUCKÝCH			Okresní stavební podnik			
OBRAH. VÝKRESU:			Kladno			
PŮDORYS. PŘÍZEMÍ, SUTEREN			oddělení projekce			

POHLED


SPADU
-SK. VATA
DID

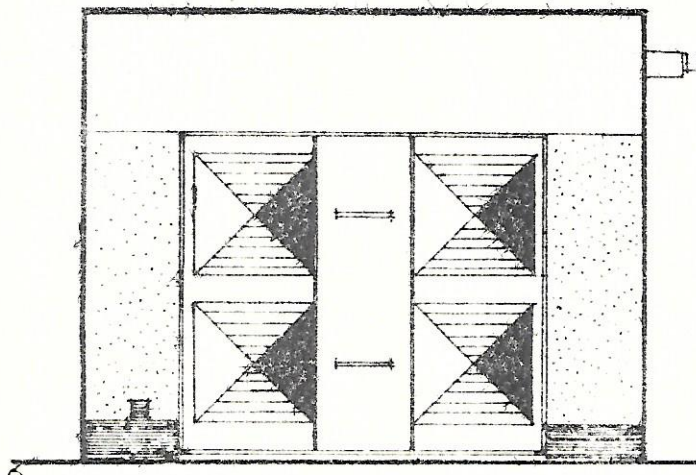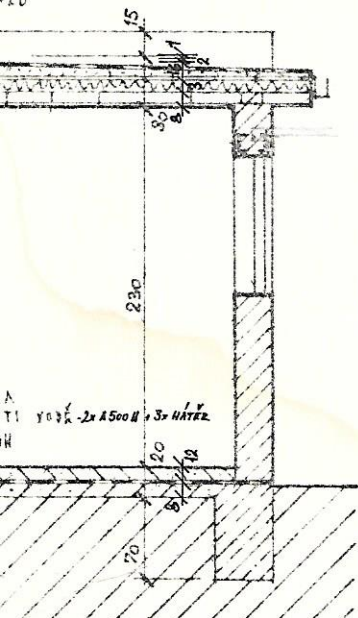

SITUACE 1:1440

VÁP 4220/81 JV
3. 12. 81

STAV
KONSTRUKCE

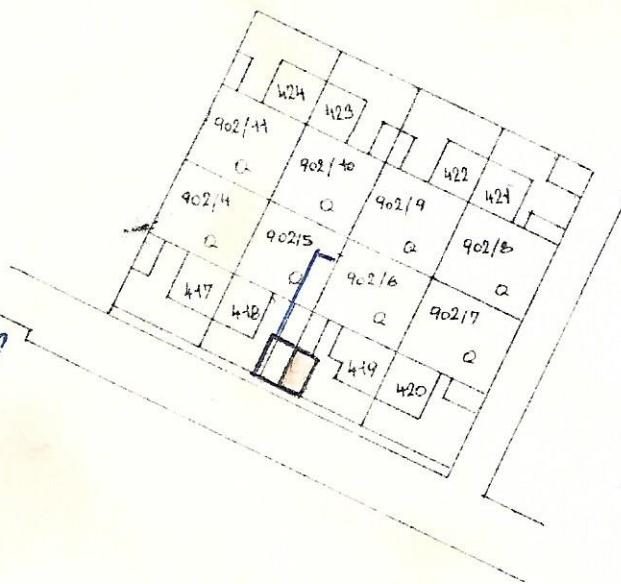

MĚŘ. 1:50	URČIL:	HOZDOVÁ EVA	VED. PROJ. STŘ.	LISCH E.		É. VÝKŘ.
	PROJEKTOVAL:	VOZLIČEK ZILHAZ	J. BLÁŽEK			1
	ZPRACOV.		ŘED. PROJ. STŘ.	DATUM:	STUPEŇ:	44
			V. SMETANA	STŘED. 1984	77	2
 PRŮMYSLOVÉ STAVEBNÍ PROJEKTY KLAUBNÝ PROJEKTY	ARLE		HISTO. STAVBY:			
	<u>GARÁŽ</u>		TNEODOR 120			
	STAVEBNÍK JIŘÍ A VĚRA KLAUBKÝCH		MNV:			
	OBSAH VÝKRESU:		PŘEDKRYŠ, ŘEZ, POHLED, SITUACE			
				080		

