


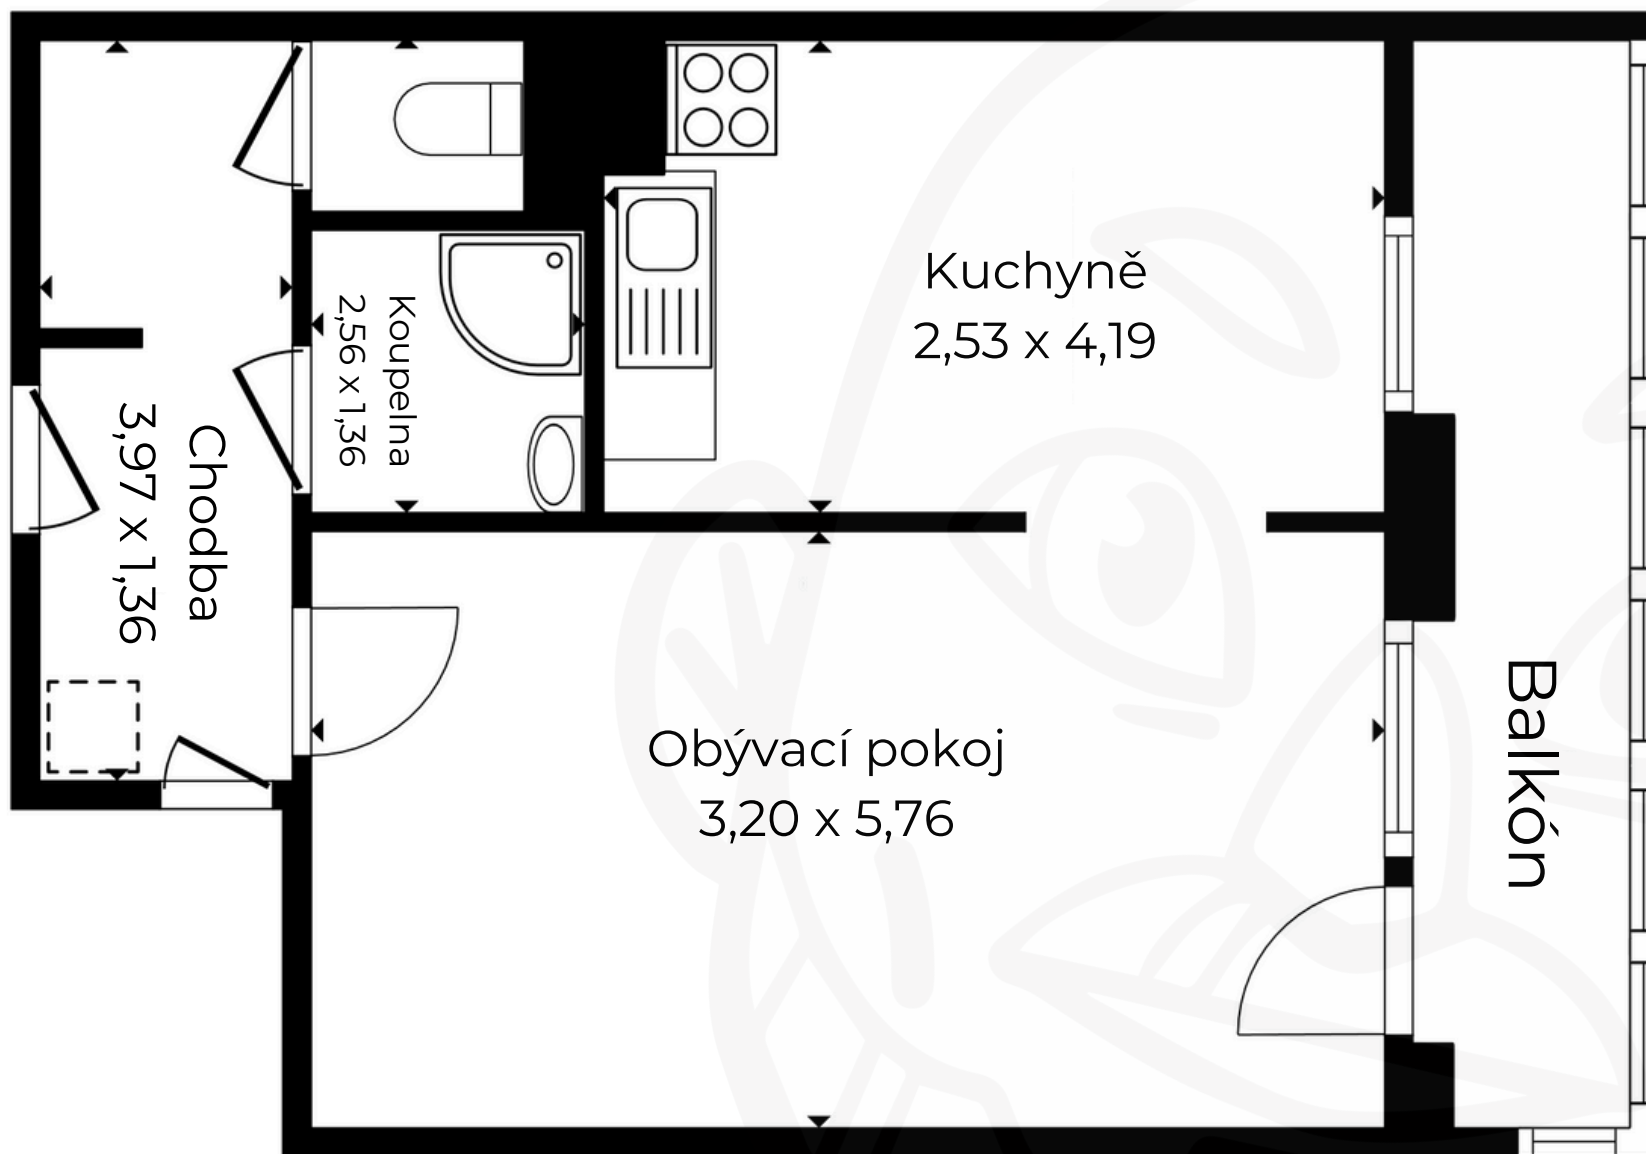

ORIENTAČNÍ PŮDORYS
byt 1+1, Jablonecká, Praha