


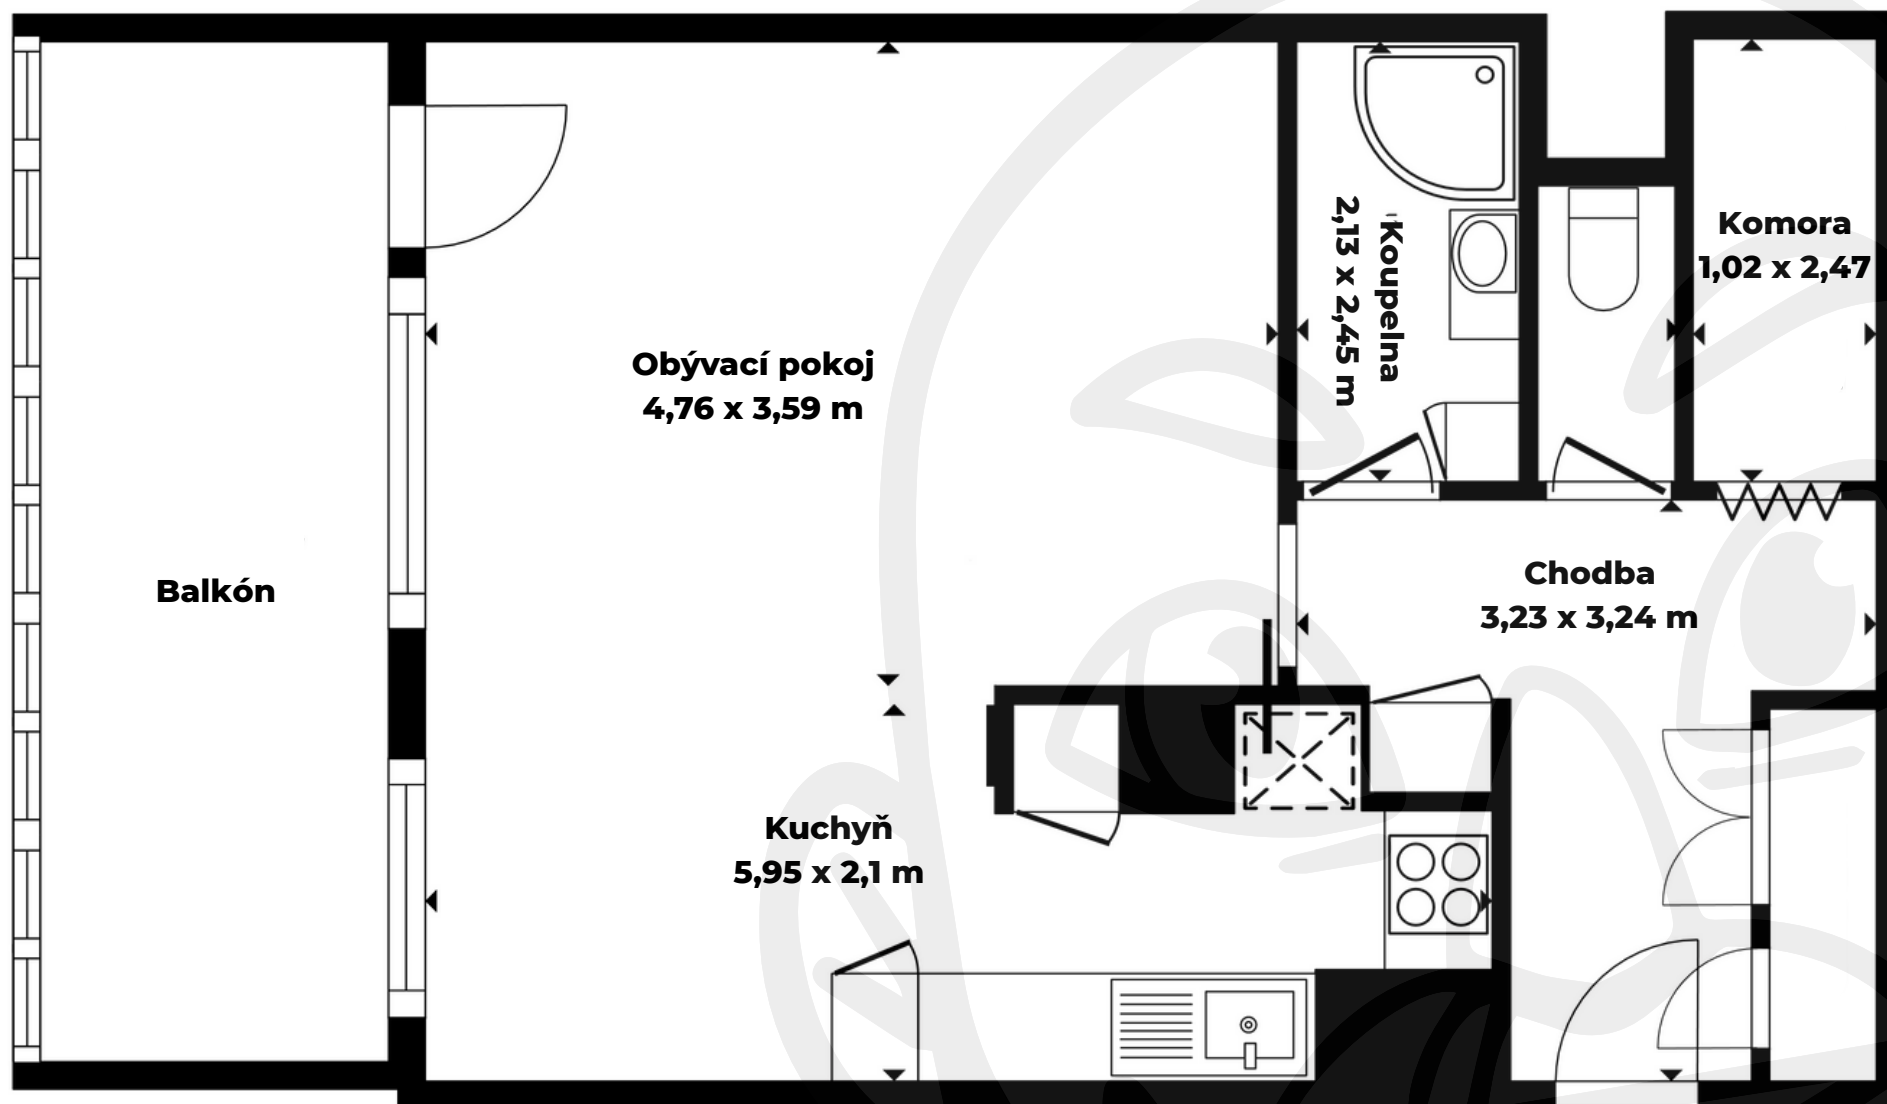

Byt 1+kk s lodžii

ORIENTAČNÍ PŮDORYS - MÍRY JSOU POUZE ORIENTAČNÍ