


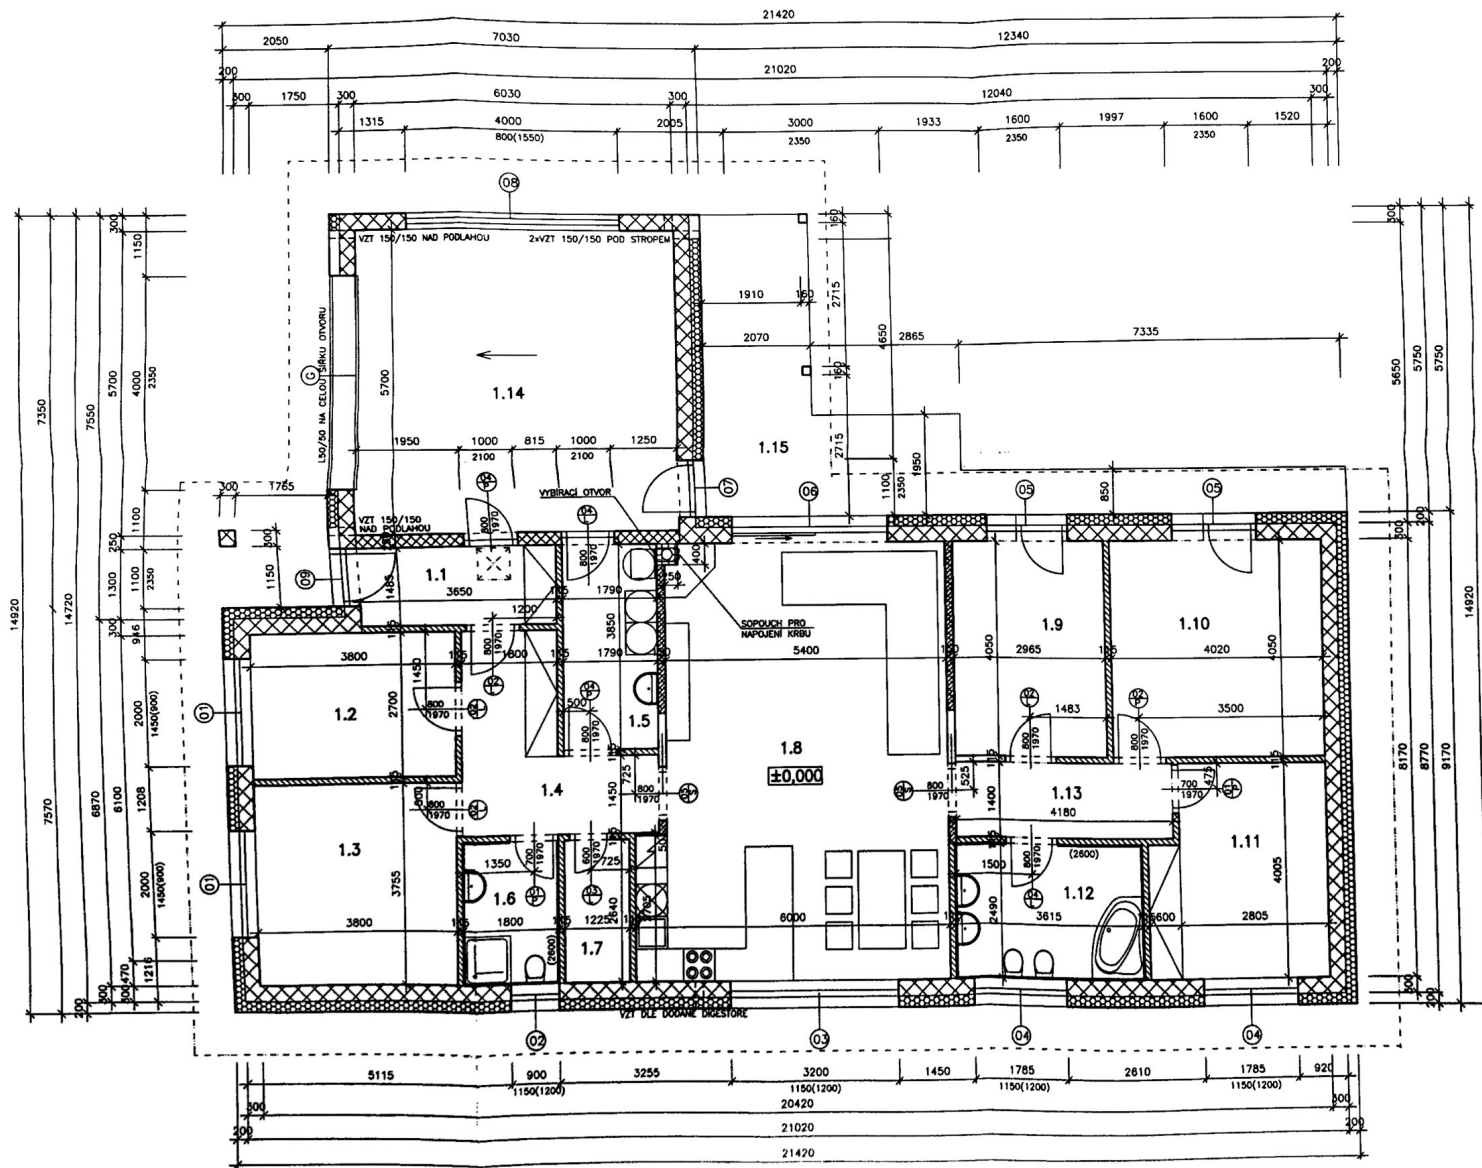

LEGENDA MÍSTNOSTI:

Č.M.	PL(m2)	POVRCH. ÚPRAVA	PODLAHA	POZNÁMKA
1.1	5,4	OMITKA SÁDROVÁ	KER. DLAŽBA	KER. SOKL
1.2	10,3	OMITKA SÁDROVÁ	VINYLOVÁ	SYSTÉMOVÁ LIŠTA
1.3	14,3	OMITKA SÁDROVÁ	VINYLOVÁ	SYSTÉMOVÁ LIŠTA
1.4	9,6	OMITKA SÁDROVÁ	KER. DLAŽBA	KER. SOKL
1.5	6,9	OMITKA SÁDROVÁ	KER. DLAŽBA	KER. SOKL
1.6	4,8	OMITKA SÁDROVÁ	KER. DLAŽBA	KER. OKLAD
1.7	3,3	OMITKA SÁDROVÁ	KER. DLAŽBA	KER. SOKL
1.8	45,6	OMITKA SÁDROVÁ	VINYLOVÁ	SYSTÉMOVÁ LIŠTA
1.9	12,0	OMITKA SÁDROVÁ	VINYLOVÁ	SYSTÉMOVÁ LIŠTA
1.10	16,3	OMITKA SÁDROVÁ	VINYLOVÁ	SYSTÉMOVÁ LIŠTA
1.11	12,7	OMITKA SÁDROVÁ	VINYLOVÁ	SYSTÉMOVÁ LIŠTA
1.12	9,0	OMITKA SÁDROVÁ	KER. DLAŽBA	KER. SOKL
1.13	5,8	OMITKA SÁDROVÁ	KER. DLAŽBA	KER. SOKL
1.14	34,3	OMITKA SÁDROVÁ	BET. POTĚR	VE SPÁDU
1.15	23,8		ZÁMKOVÁ DLAŽBA	

VNITŘNÍ PODLAHOVÁ PLOCHA 190,3m²

LEGENDA HMOT:

	ZDIVO Z KER. BLOKŮ POROTHERM 30 PROF. DRYFIX
	KOMÍNOVÉ TĚLESO SCHIEDEL UNI #200 v.c. PRÍSLUŠENSTVÍ
	PRÍČKOVKY POROTHERM 11,5, MVC 5,0
	PRÍČKOVKY POROTHERM 14, MVC 5,0
	PRÍČKOVKY YTONG 50mm
	STAVEBNÍ POUZDRO POSUVNÝCH DVEŘÍ
	ZDIVO Z KER. BLOKŮ POROTHERM 24 PROF. DRYFIX
	TEPELNÁ IZOLACE POLYSTYREN

UNIV. JANA ŠAFÁŘA
STAVITELSKÝ ÚSTAV

3

VYPRACOVANÝ: ING. JAR. ŠAFÁŘ
VYPRACOVANÝ: ING. JAR. ŠAFÁŘ
INVESTOR: STAVBA VÝCHOVY, NOV. VÝCHOVY
MÍSTO STAVBY: VÝCHOVY P.Š. 60/78
NACE: NOVOSTAVBA RD
ORDN.: PŮDORYS SKUTEČNÉHO STAVU
DOKLAD: 7/2013
VÝKRES: 1:50
PŘÍLOHA: SOUHRNNÝ STAV
D.1.1.1