


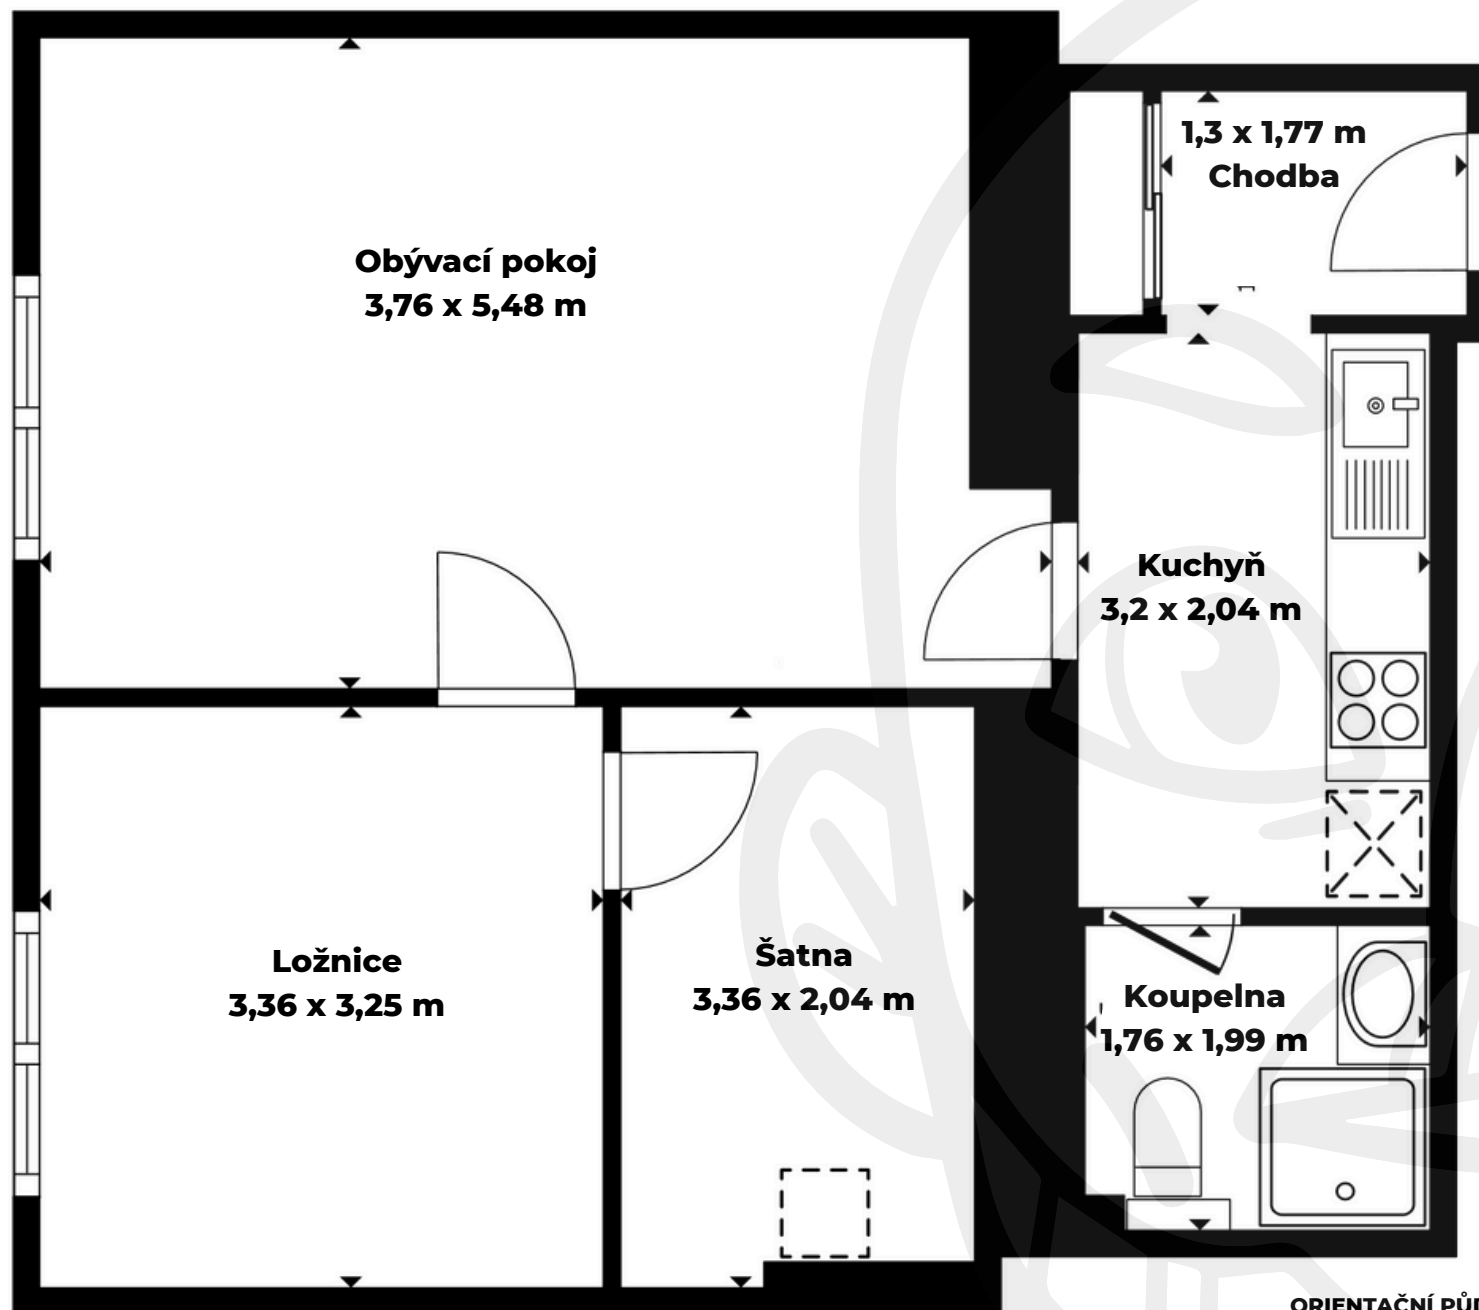

Byt 2+kk

ORIENTAČNÍ PŮDORYS - MÍRY JSOU POUZE ORIENTAČNÍ