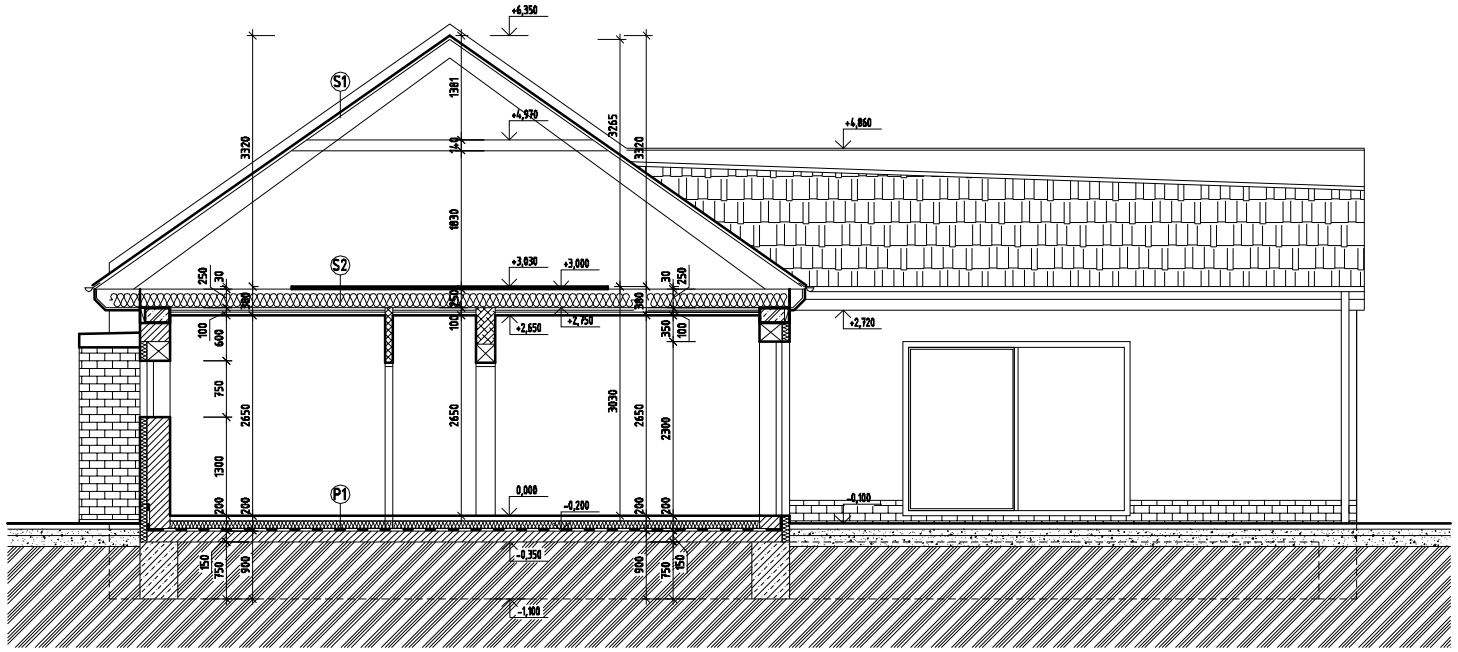

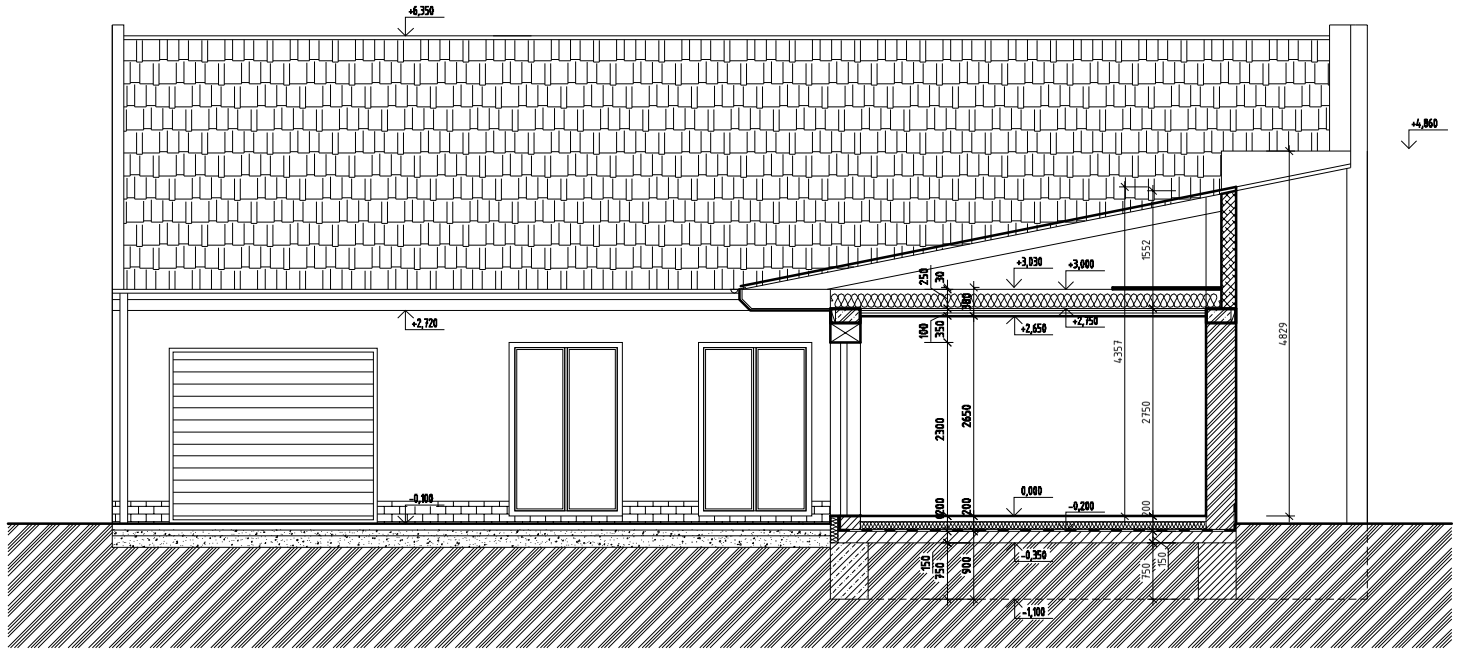

SKLADBY KONSTRUKCÍ A PODLAH

S1 SKLADBA STŘECHY SE SKLÁDANOU KRYTINOU (BEZ ZATEPLENÍ)
- SKLÁDANÁ KRYTINA Z KERAMICKÝCH STŘEŠNÍCH TAŠEK
- ZÁVĚSNÉ LATĚ 30X50 MM
- KONTRALATĚ 30X50 MM
- DIFUZNĚ OTEVŘENÁ POJISTNÁ HYDROIZOLAČNÍ VRSTVA

S2 SKLADBA MEZISTROPU V PODKROVÍ (280 MM IZOLACE, U=0,15 W/M2K)
- POCHŮZÍ VRSTVA Z DŘEVĚNÝCH DESEK TL. 28 MM
- TEPELNÁ IZOLACE Z MINERÁLNÍCH VLÁKEN MEZI KONSTRUKCÍ STROPU (220 MM)
- PAROTĚSNÁ ZÁBRANA
- TEPELNÁ IZOLACE Z MINERÁLNÍCH VLÁKEN MEZI NOSNOU KONSTRUKCÍ PODHLEDU (60 MM)
- SÁDROKARTONOVÝ PODHLED TL. 12,5 MM NA OCELOVÉ KONSTRUKCI

P1 PODLAHA NA TERÉNU S IZOLACÍ PROTI ZEMNÍ VLHKOSTI (TL. 200 MM)
- NÁŠLAPNÁ VRSTVA (10 MM)
- BETONOVÁ MAZANINA (64 MM)
- PE FÓLIE
- TEPELNÁ IZOLACE Z EXTRUDOVANÉHO POLYSTYRENU EPS 100S STABIL (120 MM)
- GLASTEK 40 SPECIÁL MINERÁL (PLNOPLOŠNĚ NATAVENÍ) (6 MM)
- GLASTEK 40 SPECIÁL MINERÁL (KLADENO PŘÍČNĚ)
- PENETRAČNÍ NÁTĚR DEKPRIMER
- *PODKLADNÍ BETON (150 MM)*
- *GEOTEXTILIE*
- *HUTNĚNÝ ŠTĚRKOPÍSKOVÝ PODSYP (100 MM)*

P2 BETONOVÁ DLAŽBA VENKOVNÍ (TL. 80 MM)
- BETONOVÁ DLAŽBA VENKOVNÍ (80 MM)
- PÍSKOVÉ LOŽE (50 MM)
- ŠTĚRKOPÍSKOVÝ PODSYP (2X150 MM)

POKUD BUDE ÚROVEŇ UPRAVENÉHO TERÉNU VÝŠE NEŽ ÚROVEŇ VODOROVNÉ HYDROIZOLACE, JE TŘEBA DBÁT, ABY SPOJ VODOROVNÉ A SVISLÉ IZOLACE BYL PROVEDEN JAKO VODONEPROPUSTNÝ (PROTI TLAKOVÉ VODĚ)

LEGENDA MATERIÁLŮ

- ZDIVO Z TVÁRNIC YTONG LAMBDA 375 MM NA ZDÍCÍ MALTU (U MAX 0,213)
- ZDIVO Z TVÁRNIC YTONG 300 MM NA ZDÍCÍ MALTU (U MAX 0,310)
- ZDIVO Z TVÁRNIC YTONG 250 MM NA ZDÍCÍ MALTU (U MAX 0,500)
- ZDIVO Z PŘÍČKOVEK YTONG 100 MM NA ZDÍCÍ MALTU
- TEPELNÁ IZOLACE
- HYDROIZOLACE
- ŽELEZOBETON
- PROSTÝ BETON
- ŠTĚRKOPÍSKOVÝ PODSYP
- HUTNĚNÝ ZÁSYP
- ROSTLÝ TERÉN

VEDOUCÍ PROJEKTANT: ING. TOMÁŠ ZAJÍČEK	ZODP. PROJEKTANT: ING. ALENA ZAJÍČKOVÁ	VYPRACOVAL: ING. ALENA ZAJÍČKOVÁ	ING. ALENA ZAJÍČKOVÁ PROJEKTOVÁ ČINNOST VE VÝSTAVBĚ STARODRÁŽNÍKŮ 15, 602 00 BRNO TEL. 542227161
MÍSTO: K.Ú. ŘÍČOVY, PARC.Č. 94/1, 94/2			
STAVEBNÍK: JAN ČECH, VÝSTAVNÍ 3, 664 44 ŘÍČOVY			
AKCE: NOVOSTAVBA RODINNÉHO DOMU V OŘECHOVĚ K.Ú. OŘECHOV, PARC.Č. 918 A 919/2			DATUM: SRPEN 2018 FORMÁT: A A1 STUPEŇ: ÚZEMÍ A DSŘ ZAK. Č.: 11 2018 MĚŘÍTKO: 1:50
VÝKRES: ŘEZY A – A, B – B			Č. PARE: Č. VÝKRESU: D04