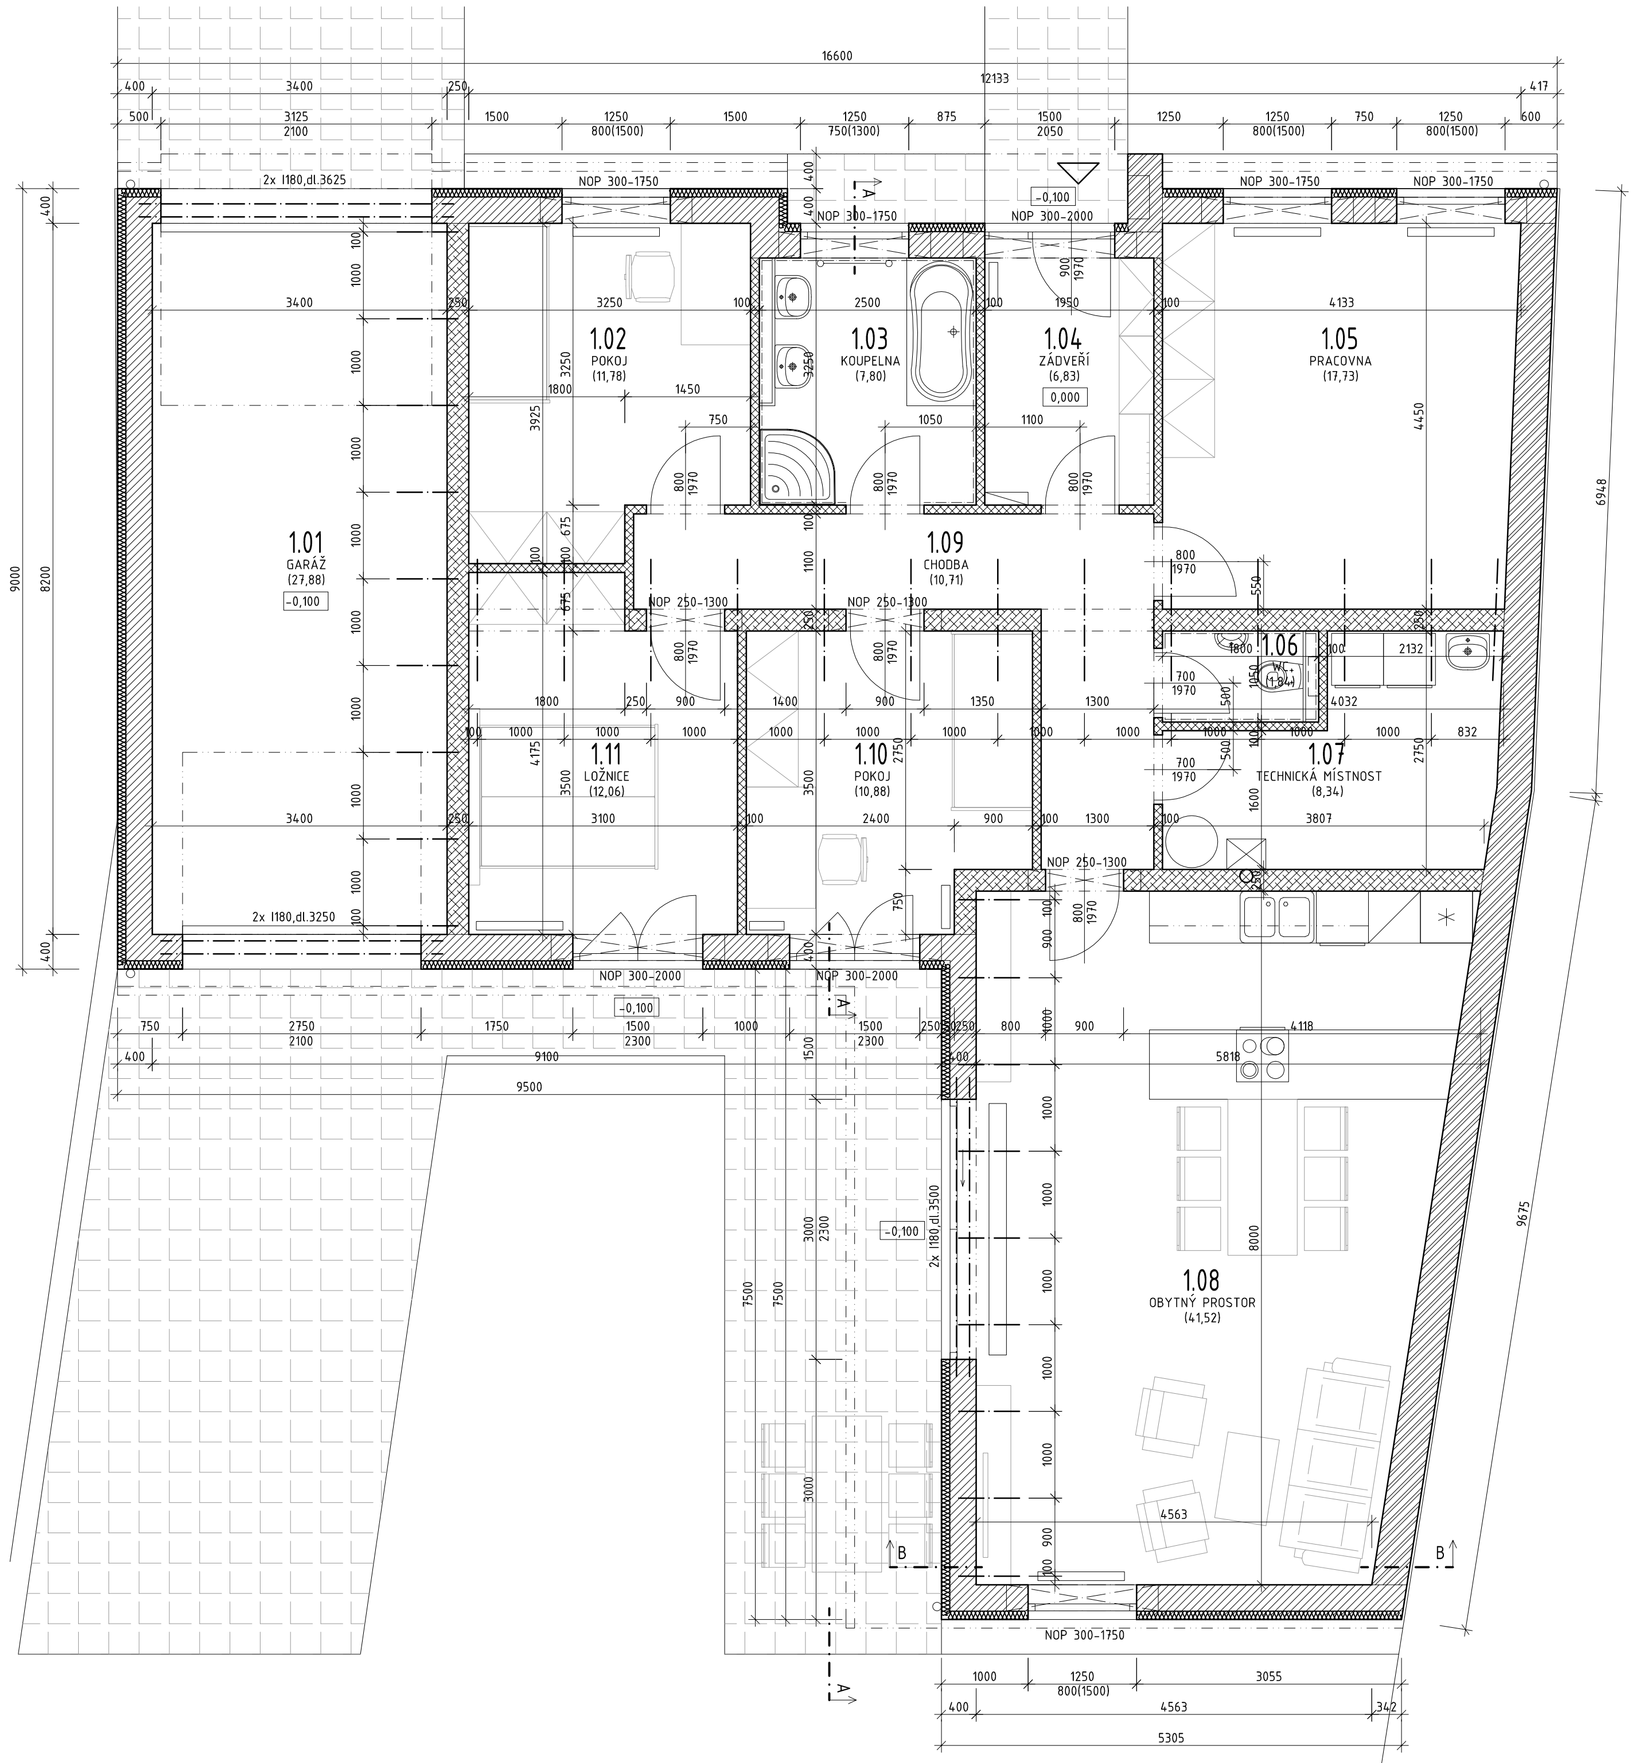


## LEGENDA MÍSTNOSTÍ

| Č.M. | ÚČEL MÍSTNOSTI | PL.(M2) | PODLAHA | POZNÁMKA | PROS. |
|---|---|---|---|---|---|
| 1.01 | GARÁŽ | 27,88 | LEŠTĚNÝ BETON | | NORM. |
| 1.02 | POKOJ | 11,78 | LAMINÁTOVÁ PODLAHA | KERAMICKÝ SOKL (80) | NORM. |
| 1.03 | KOUPELNA | 7,80 | KERAMICKÁ DLAŽBA | KERAMICKÝ OBKLAD (2020) | NORM. |
| 1.04 | ZÁDVEŘÍ | 6,83 | LAMINÁTOVÁ PODLAHA | DŘEVĚNÁ LIŠTA | NORM. |
| 1.05 | PRACOVNA | 17,73 | LAMINÁTOVÁ PODLAHA | DŘEVĚNÁ LIŠTA | NORM. |
| 1.06 | WC | 1,84 | KERAMICKÁ DLAŽBA | KERAMICKÝ OBKLAD (2020) | NORM. |
| 1.07 | TECHNICKÁ MÍSTNOST | 8,34 | KERAMICKÁ DLAŽBA | KERAMICKÝ OBKLAD (2020) | NORM. |
| 1.08 | OBYTNÝ PROSTOR | 41,52 | LAMINÁTOVÁ PODLAHA | DŘE LIŠTA, KER.OBKLAD | NORM. |
| 1.09 | CHODBA | 10,71 | LAMINÁTOVÁ PODLAHA | DŘEVĚNÁ LIŠTA | NORM. |
| 1.10 | POKOJ | 10,88 | LAMINÁTOVÁ PODLAHA | DŘEVĚNÁ LIŠTA | NORM. |
| 1.11 | LOŽNICE | 12,06 | LAMINÁTOVÁ PODLAHA | DŘEVĚNÁ LIŠTA | NORM. |

POKUD NENÍ UVEDENO JINAK, POVRCHOVÁ ÚPRAVA ŠTUKOVÁ OMÍTKA

## LEGENDA MATERIÁLŮ

- ZDIVO Z TVÁRNIC YTONG LAMBDA 375 MM NA ZDÍCÍ MALTU (U MAX 0,213)
- ZDIVO Z TVÁRNIC YTONG 300 MM NA ZDÍCÍ MALTU (U MAX 0,310)
- ZDIVO Z TVÁRNIC YTONG 250 MM NA ZDÍCÍ MALTU (U MAX 0,500)
- ZDIVO Z PŘÍČKOVEK YTONG 100 MM NA ZDÍCÍ MALTU
- ZDIVO Z PŘÍČKOVEK YTONG 100 MM NA ZDÍCÍ MALTU

## POZNÁMKY

- DLÁŽDĚNÉ VENKOVNÍ PLOCHY BUDOU DŮSLEDNĚ SPÁDOVÁNY OD OBJEKTU
- TECHNICKÁ MÍSTNOST A WC BUDOU ODVĚTRÁNY NUCENÝM VĚTRÁNÍM NAD STŘECHU OBJEKTU
- V OBJEKTU RD MUSÍ BÝT UMÍSTĚN PHP A ZAŘÍZENÍ AUTONOMNÍ DETEKCE A SIGNALIZACE. TYP A UMÍSTĚNÍ DLE POŽÁRNĚ BEZPEČNOSTNÍHO ŘEŠENÍ STAVBY

| | | | |
|---|---|---|---|
| VEDOUCÍ PROJEKTANT<br>ING. TOMÁŠ ZAJÍČEK | ZODP. PROJEKTANT<br>ING. ALENA ZAJÍČKOVÁ | VYPRACOVAL<br>ING. ALENA ZAJÍČKOVÁ | ING. ALENA ZAJÍČKOVÁ<br>PROJEKTOVÁ ČINNOST VE VÝSTAVBĚ<br>STAROBRNĚNSKÁ 15, 602 00 BRNO<br>TEL: 542221761 |
| MÍSTO | KÚ OŘECHOV, PARC.Č. 94/1, 94/2 | | |
| STAVEBNÍK | JAN ČECH, VÝSTAVNÍ 3, 664 44 OŘECHOV | | |
| AKCE<br>NOVOSTAVBA RODINNÉHO DOMU V OŘECHOVĚ<br>K.Ú. OŘECHOV, PARC.Č. 918 A 919/2 | | DATUM | SRPEN 2018 |
| | | FORMÁT | 4 A4 |
| | | STUPEŇ | DUR A DSŘ |
| | | ZAK. Č. | 11 2018 |
| | | MĚŘÍTKO | 150 |
| VÝKRES<br>PŮDORYS PŘÍZEMÍ | | Č. PARÉ | Č. VÝKRESU<br>D02 |