



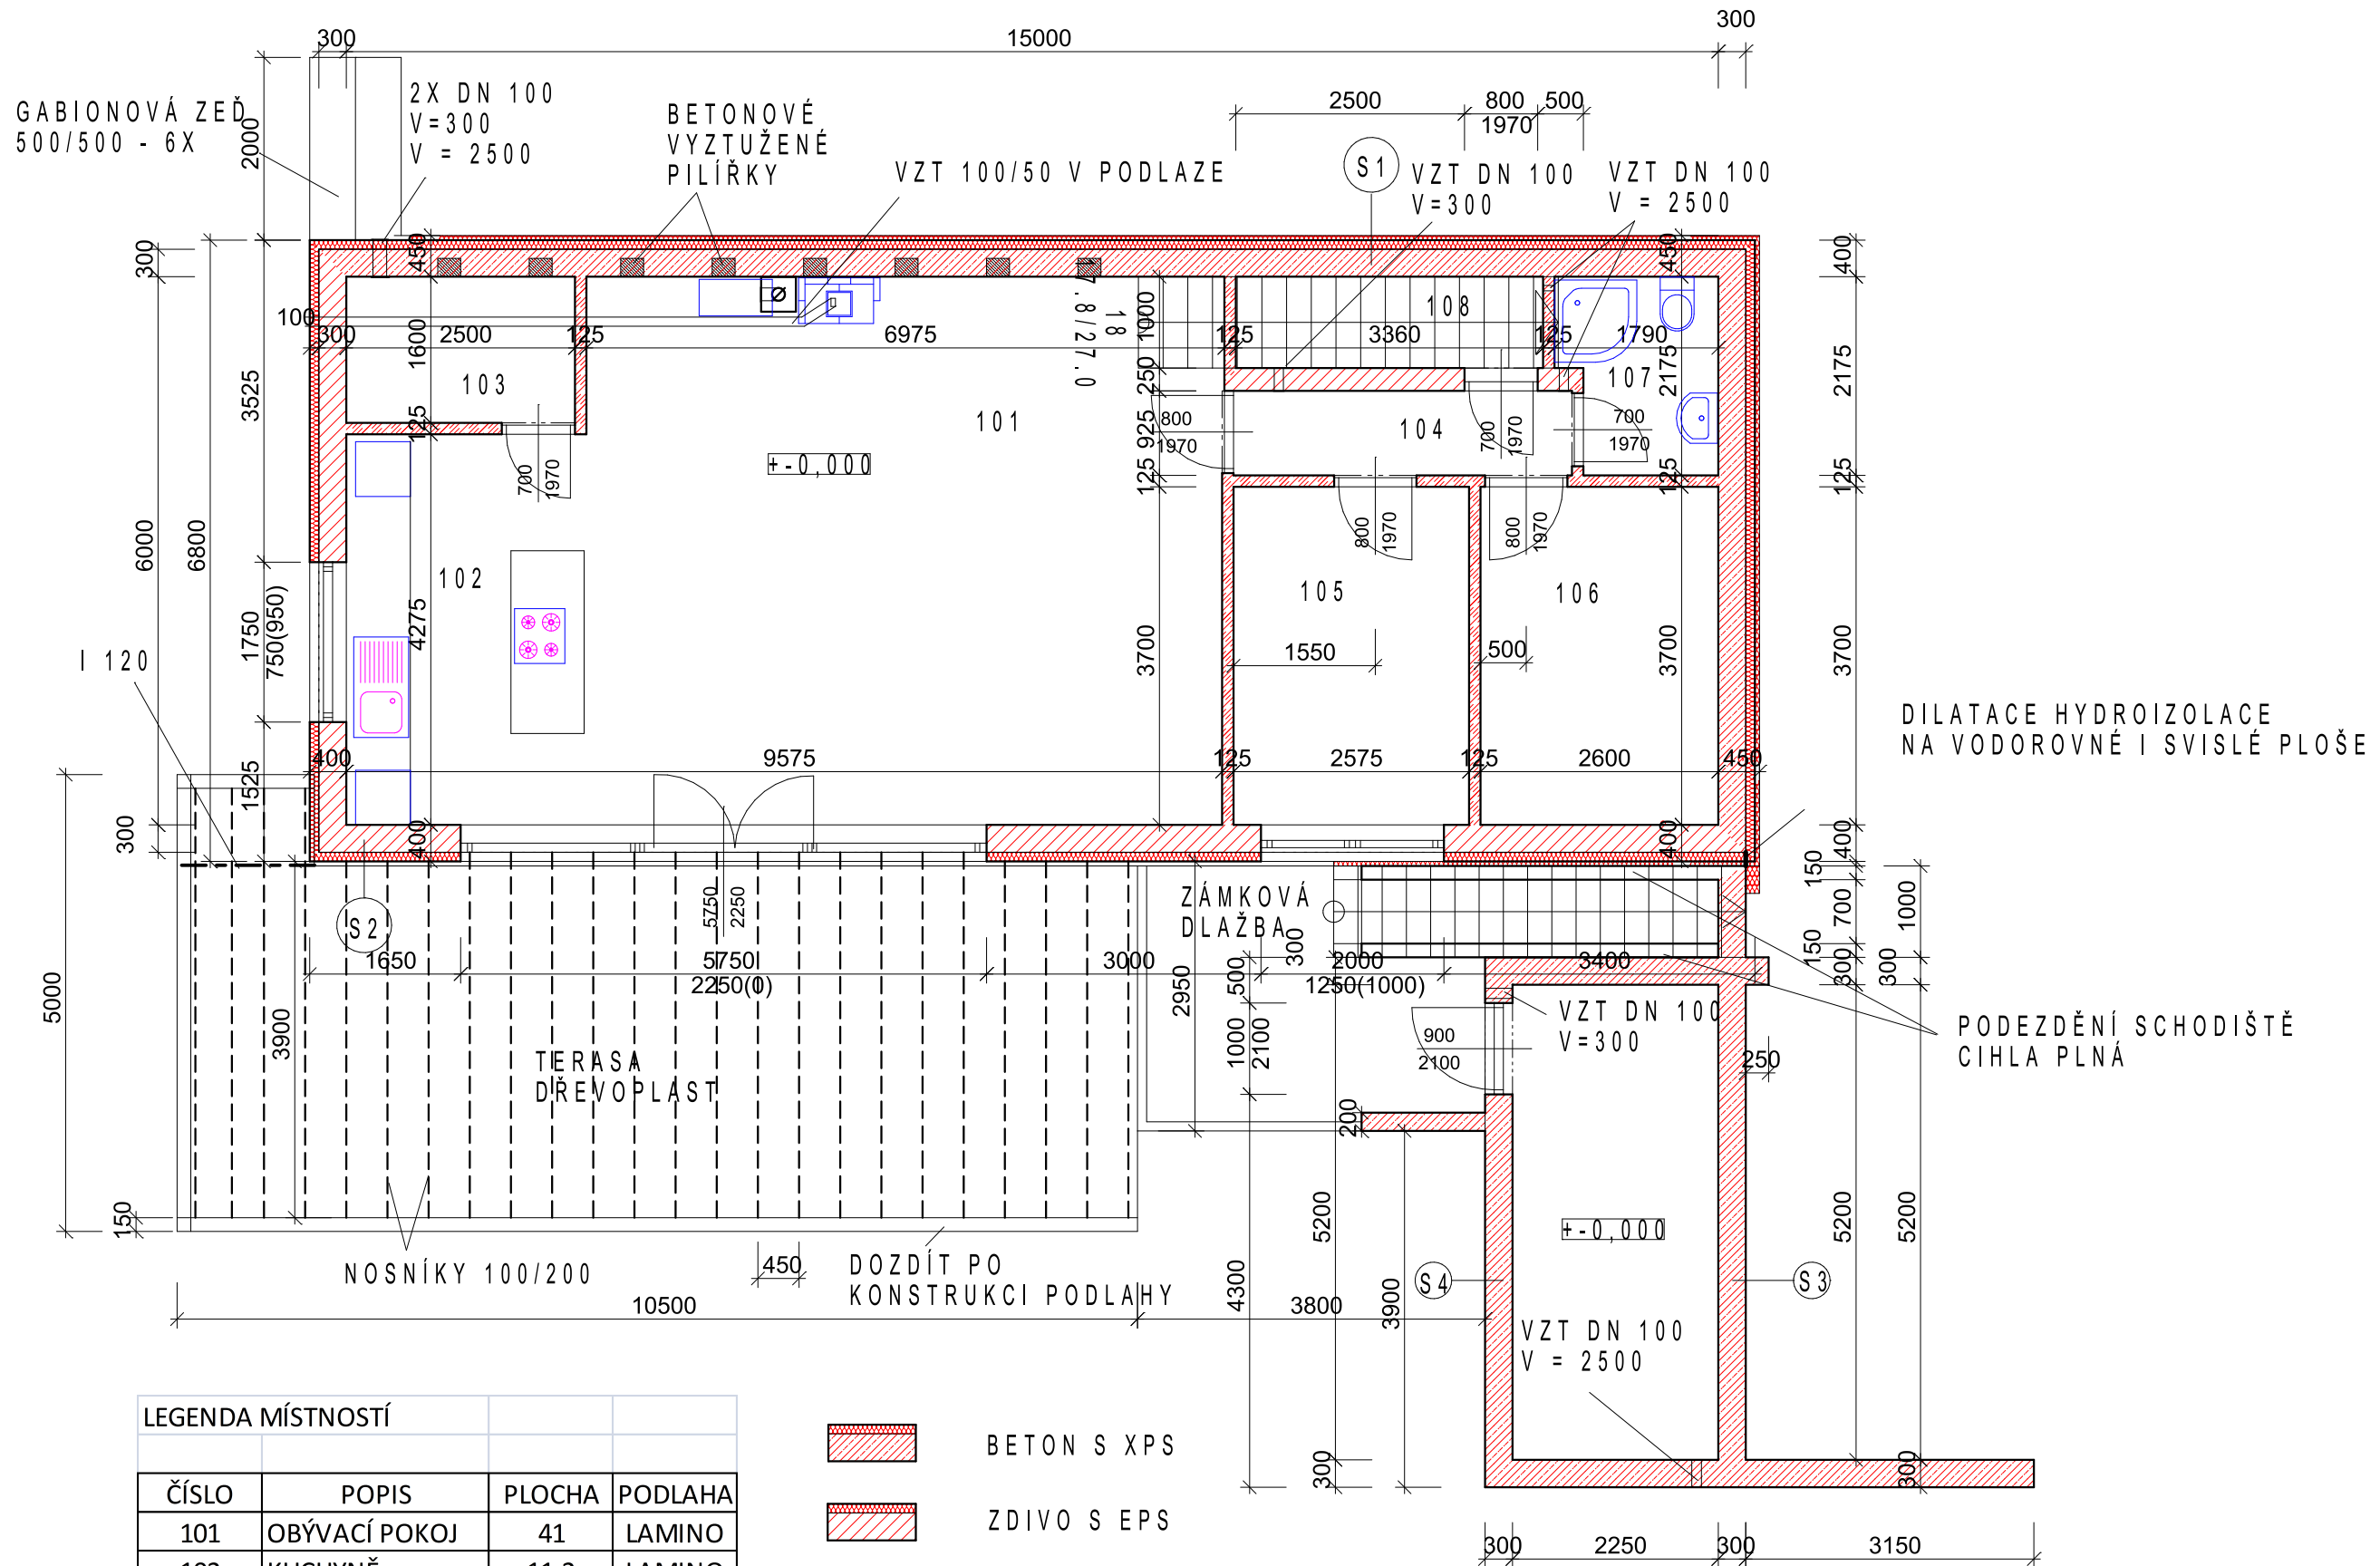

LEGENDA MÍSTNOSTÍ			
ČÍSLO	POPIS	PLOCHA	PODLAHA
101	OBÝVACÍ POKOJ	41	LAMINO
102	KUCHYNĚ	11,2	LAMINO
103	SPÍŽ	4	LAMINO
104	CHODBA	3,4	LAMINO
105	POKOJ	9,7	LAMINO
106	TECHN.MÍSTNOST	9,7	LAMINO
107	WC	3,4	LAMINO
108	SKLAD	3,6	LAMINO
	SOUČET	86	

- BETON S XPS
- ZDIVO S EPS
- BETON

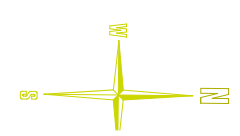

ZODP.PROJ.	Ing. KAREL ČAJKA	DATUM	5/2014	Ing. KAREL ČAJKA TRÁNOVICE 37 775737880				
VYPRACOVAL	Ing. KAREL ČAJKA	MĚŘITKO	1:75					
INVESTOR	Z. a M. Pachovští, Čapkova 34/31, Brno	ZAK.Č.	8/2014					
		STUPEŇ	DRS					
AKCE	Rodinný dům na p.č. 738/1 Jinačovice			VÝKRES	VÝTISK			
ČÁST						Stavební část		
OBSAH								