

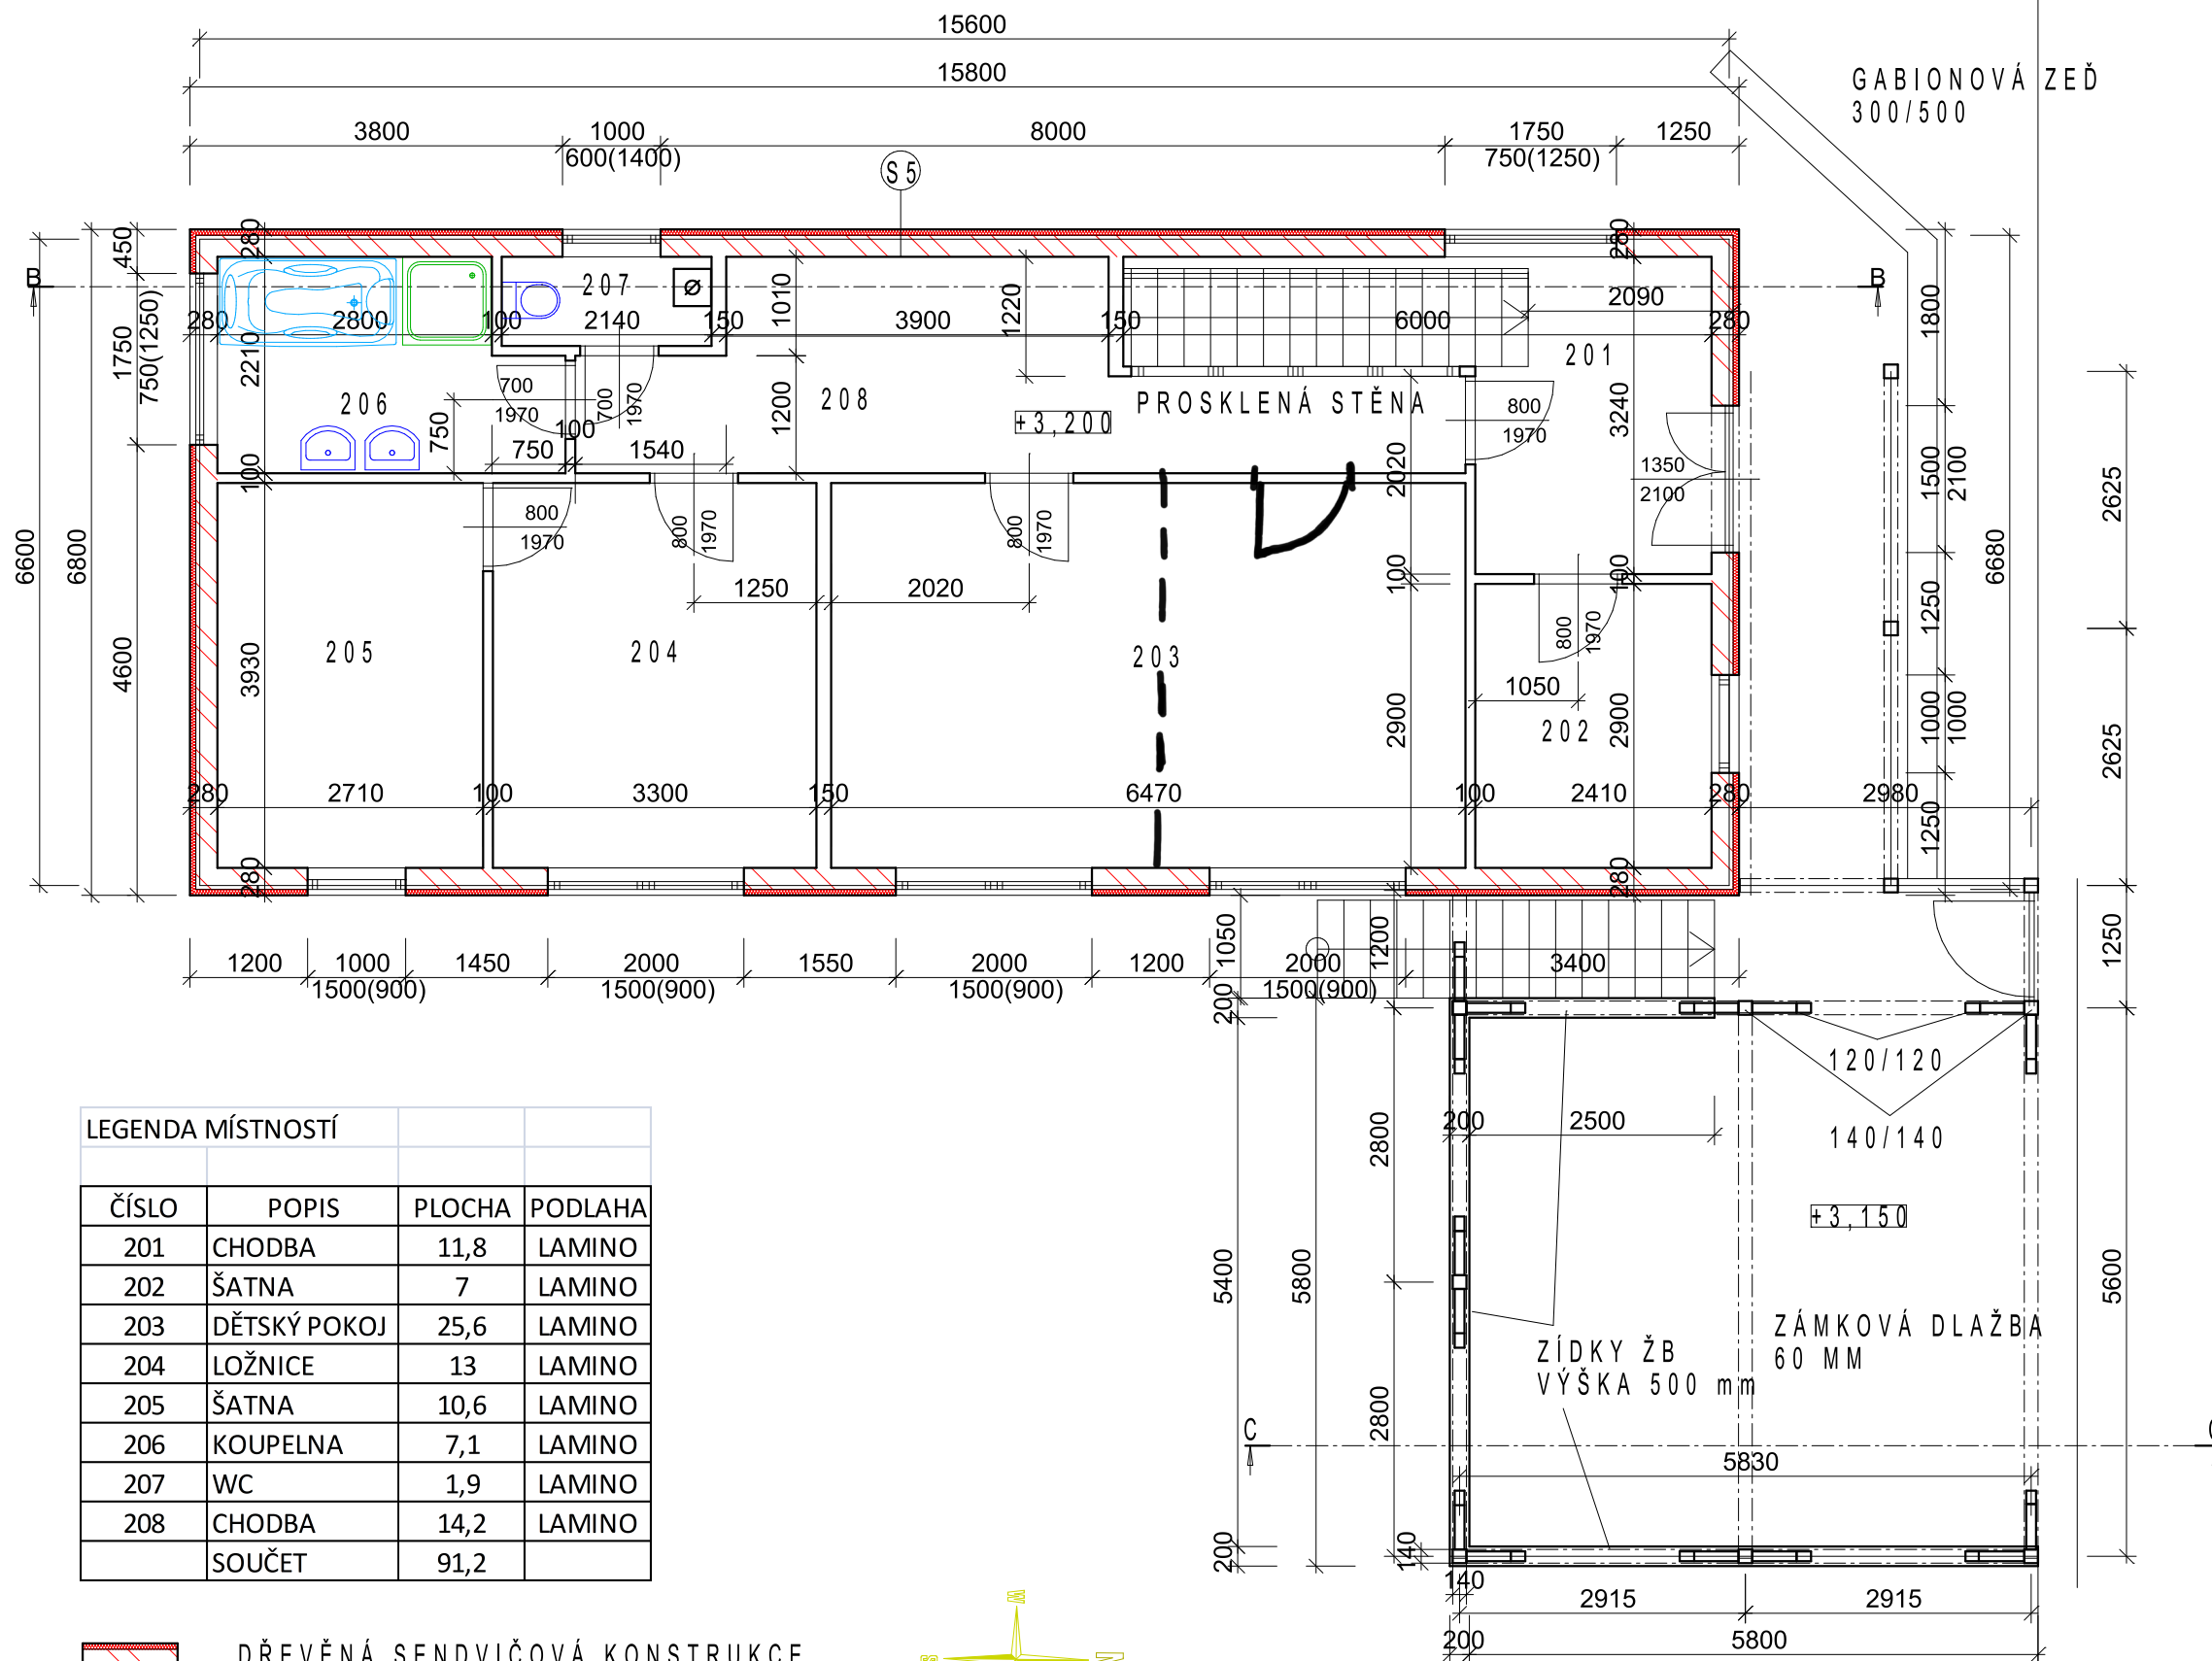


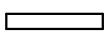

LEGENDA MÍSTNOSTÍ			
ČÍSLO	POPIS	PLOCHA	PODLAHA
201	CHODBA	11,8	LAMINO
202	ŠATNA	7	LAMINO
203	DĚTSKÝ POKOJ	25,6	LAMINO
204	LOŽNICE	13	LAMINO
205	ŠATNA	10,6	LAMINO
206	KOUPELNA	7,1	LAMINO
207	WC	1,9	LAMINO
208	CHODBA	14,2	LAMINO
	SOUČET	91,2	

-  DŘEVĚNÁ SENDVIČOVÁ KONSTRUKCE
-  SDK PŘÍČKY

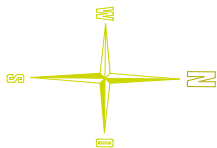

ZODP.PROJ.	Ing. KAREL ČAJKA	DATUM	4/2014	Ing. KAREL ČAJKA TRÁNOVICE 37 775737880	
VYPRACOVAL	Ing. KAREL ČAJKA	MĚŘÍTKO	1:75		
INVESTOR	Z. a M. Pachovští, Čapkova 34/31, Brno	ZAK.Č.	8/2014		
		STUPEŇ	DRS		
AKCE	Rodinný dům na p.č. 738/1 Jinačovice			3	VÝTISK
ČÁST	Stavební část				
OBSAH	Půdorys 2.np				