


DVOUPLÁŠŤOVÁ VĚTRANÁ STŘECHA

- STŘESNÍ KRYTINA
- HYDROIZOLACE
- DŘEVĚNÝ ZÁKLOP
- KŘÍŽOVÉ LAŤOVÁNÍ –
VĚTRANÁ VZDUCHOVÁ MEZERA
- KONTAKTNÍ DIFUZNÍ OTEVŘENÁ FOLIE
- TEPELNÁ IZOLACE NA VÝŠKU KROKVY
- PAROZÁBRANA
- TEPELNÁ IZOLACE POD KROKVEMI
- CD PROFILY
- SÁDROKARTONOVÝ PODHLED

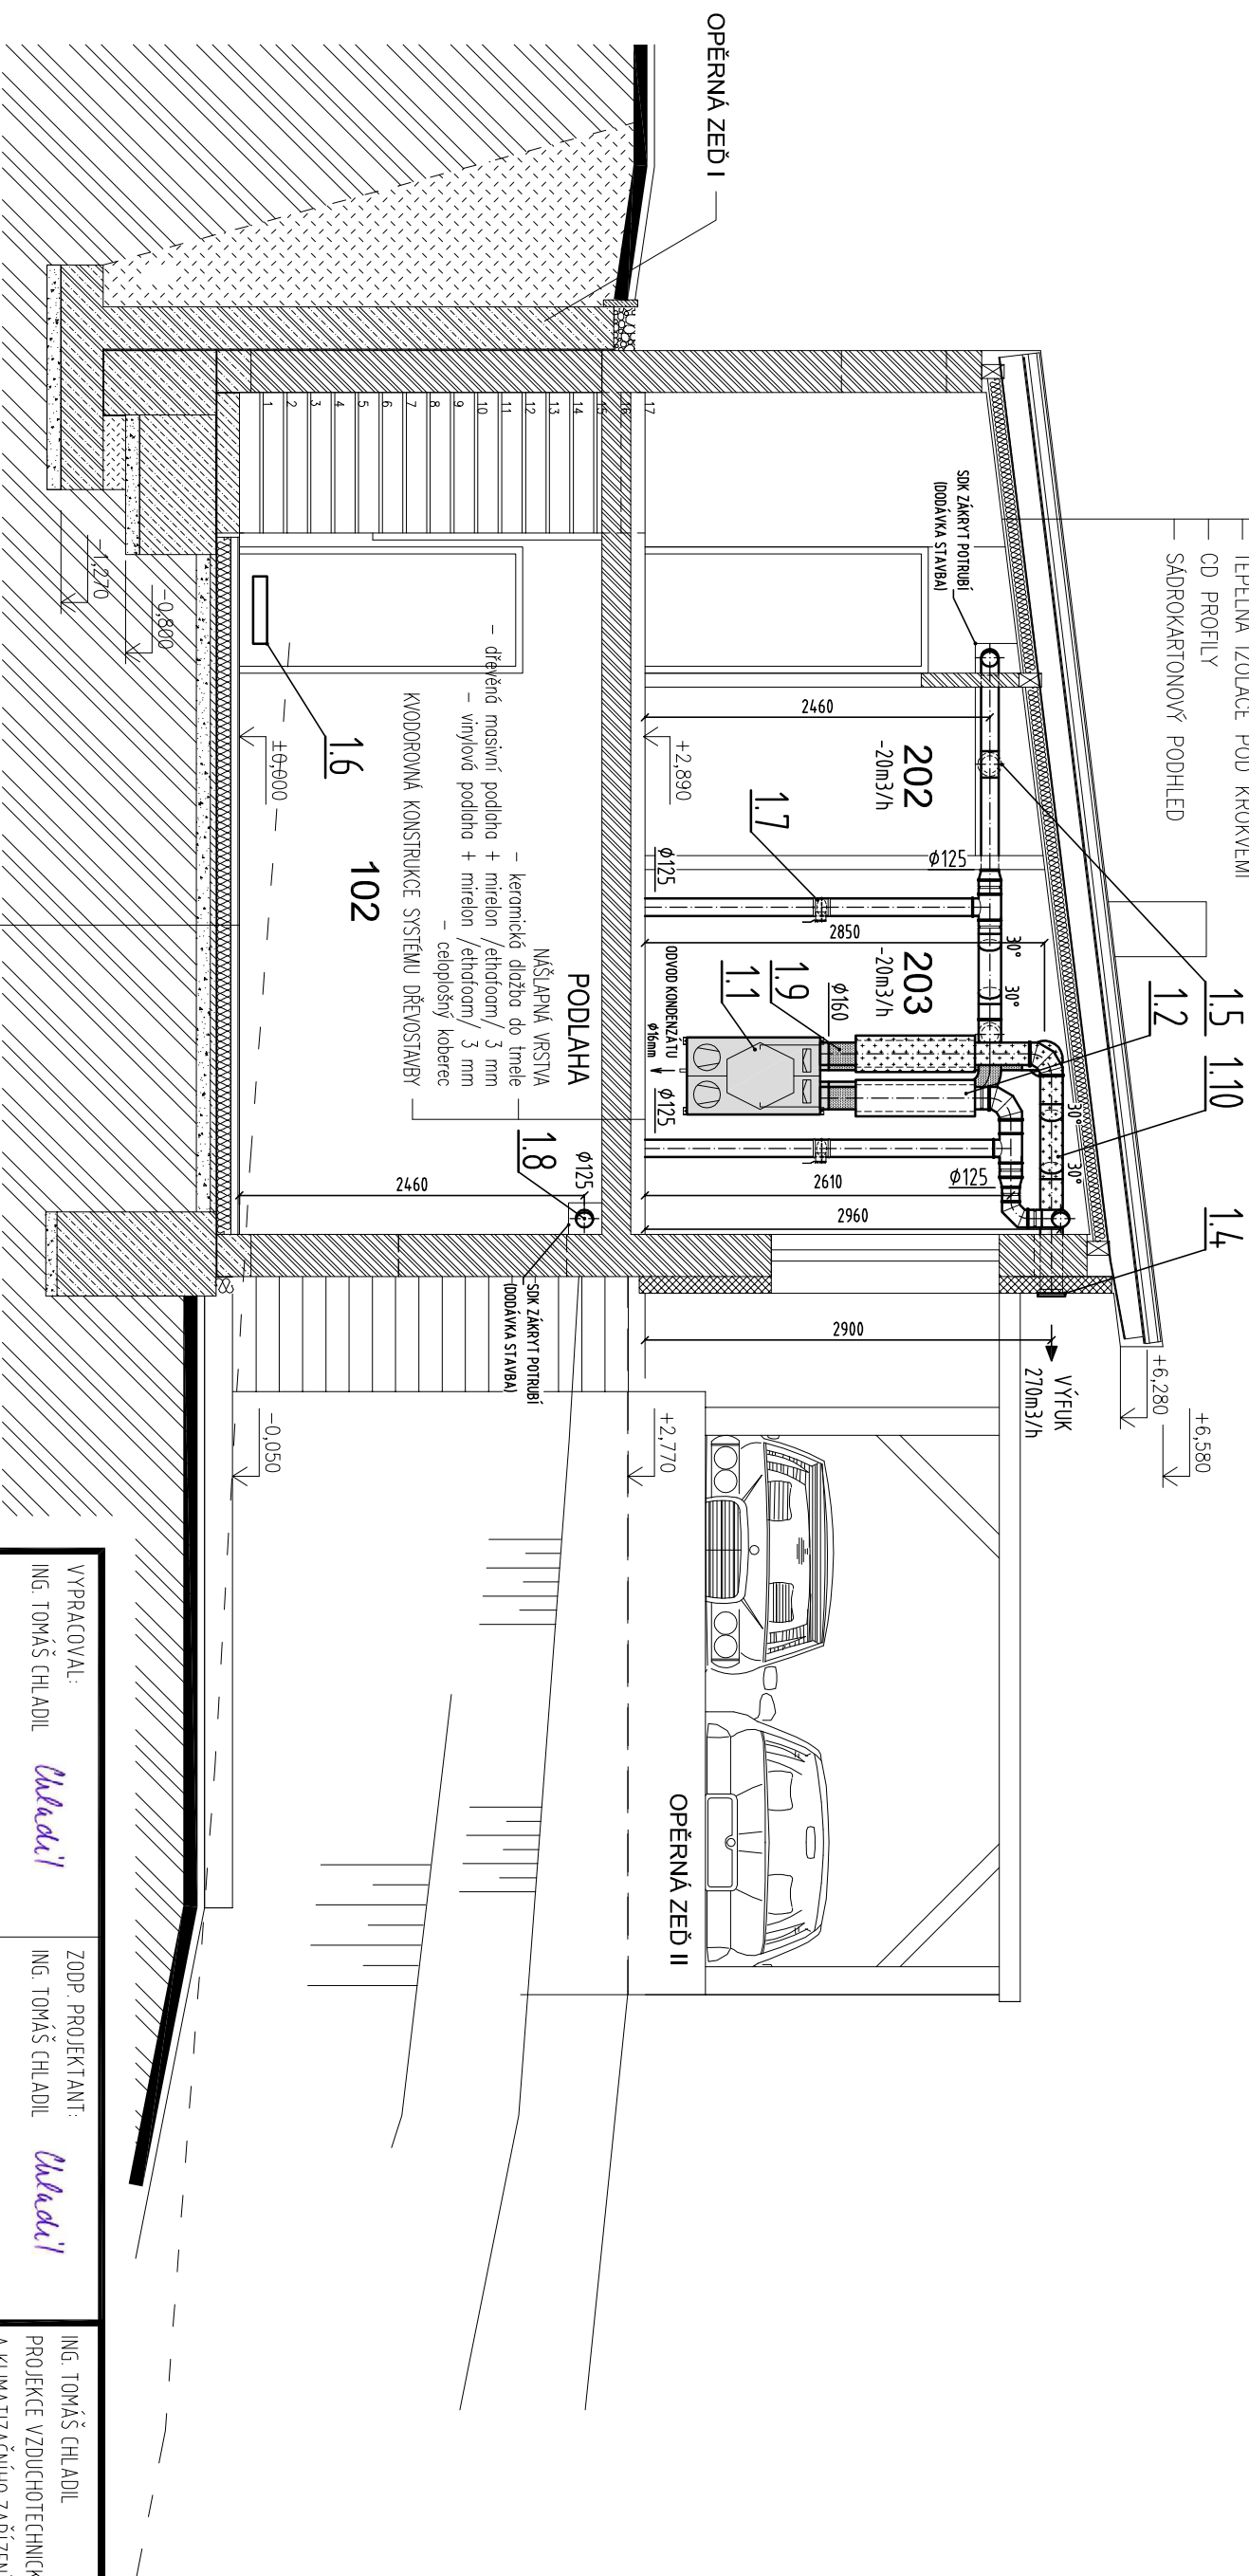

GRAFIČKÉ ZNAČENÍ HMOT:

DŮM JE NAVRŽEN V KOMPLEXNÍM SYSTÉMU DŘEVOSTAVBY
(DODAVATELSKÁ DOKUMENTACE)

- | | |
|---|---|
|  | ŽELEZOBETON - BETON PEVNOSTNÍ TŘÍDY viz. statické posouzení |
|  | SENDEVIČOVÁ KONSTRUKCE |
|  | CERFIKOVANÝ ZATEPLOVACÍ SYSTÉM |

ПОДЛАНА

- NASADJAPNÁ VRSTVA**
- keramická dlažba do tmele
 - lamino plovúcej podlaha + mirelon /ethafoam/ 3 mm
- SAMONVELAČNÍ VRSTVA ANHYDRIT 50 mm**
- lepený páslem z pénétrého polyetylenu tl.5mm
- separační vrstva /ETHAFOAM, MIRELON/**
- TEPELNÁ IZOLACE POLYSTYREN tl. 100 mm**
- IZOLACE PROTI ZEMNÍ VLHKOSTI MODIFIKOVANÉ ŽIVIČNÉ PÁSY**
- PODKLADNÍ BETONOVÁ MAZANINA tl. 40 mm + KARI SIŘ**
- ŠTĚRKOPÍSKOVÉ LOŽE tl. 100 mm**
- ROVNANÝ ROSTLÝ TERÉN**

VYPRACOVAL:		ZODP. PROJEKTANT:	
ING. TOMÁŠ CHLADIL	Chladil	ING. TOMÁŠ CHLADIL	Chladil
INVESTOR:	Pachovský Zdeněk, Pachovská Dvořáková Monika		
AKCE/STAVBA:	NOVOSTAVBA RODINNÉHO DOMU JINAČOVICE – LOKALITA ČLUPKY		
OBSAH:	ŘEZ A-A	DATUM: 03/2014	REVIZE: 00
PROFESÍ:	TECHNIKA PROSTŘEDÍ STAVEB VZDUCHOTECHNIKA	MĚŘITKO: 1:50	ČÍSLO DOKUMENTU: 04