

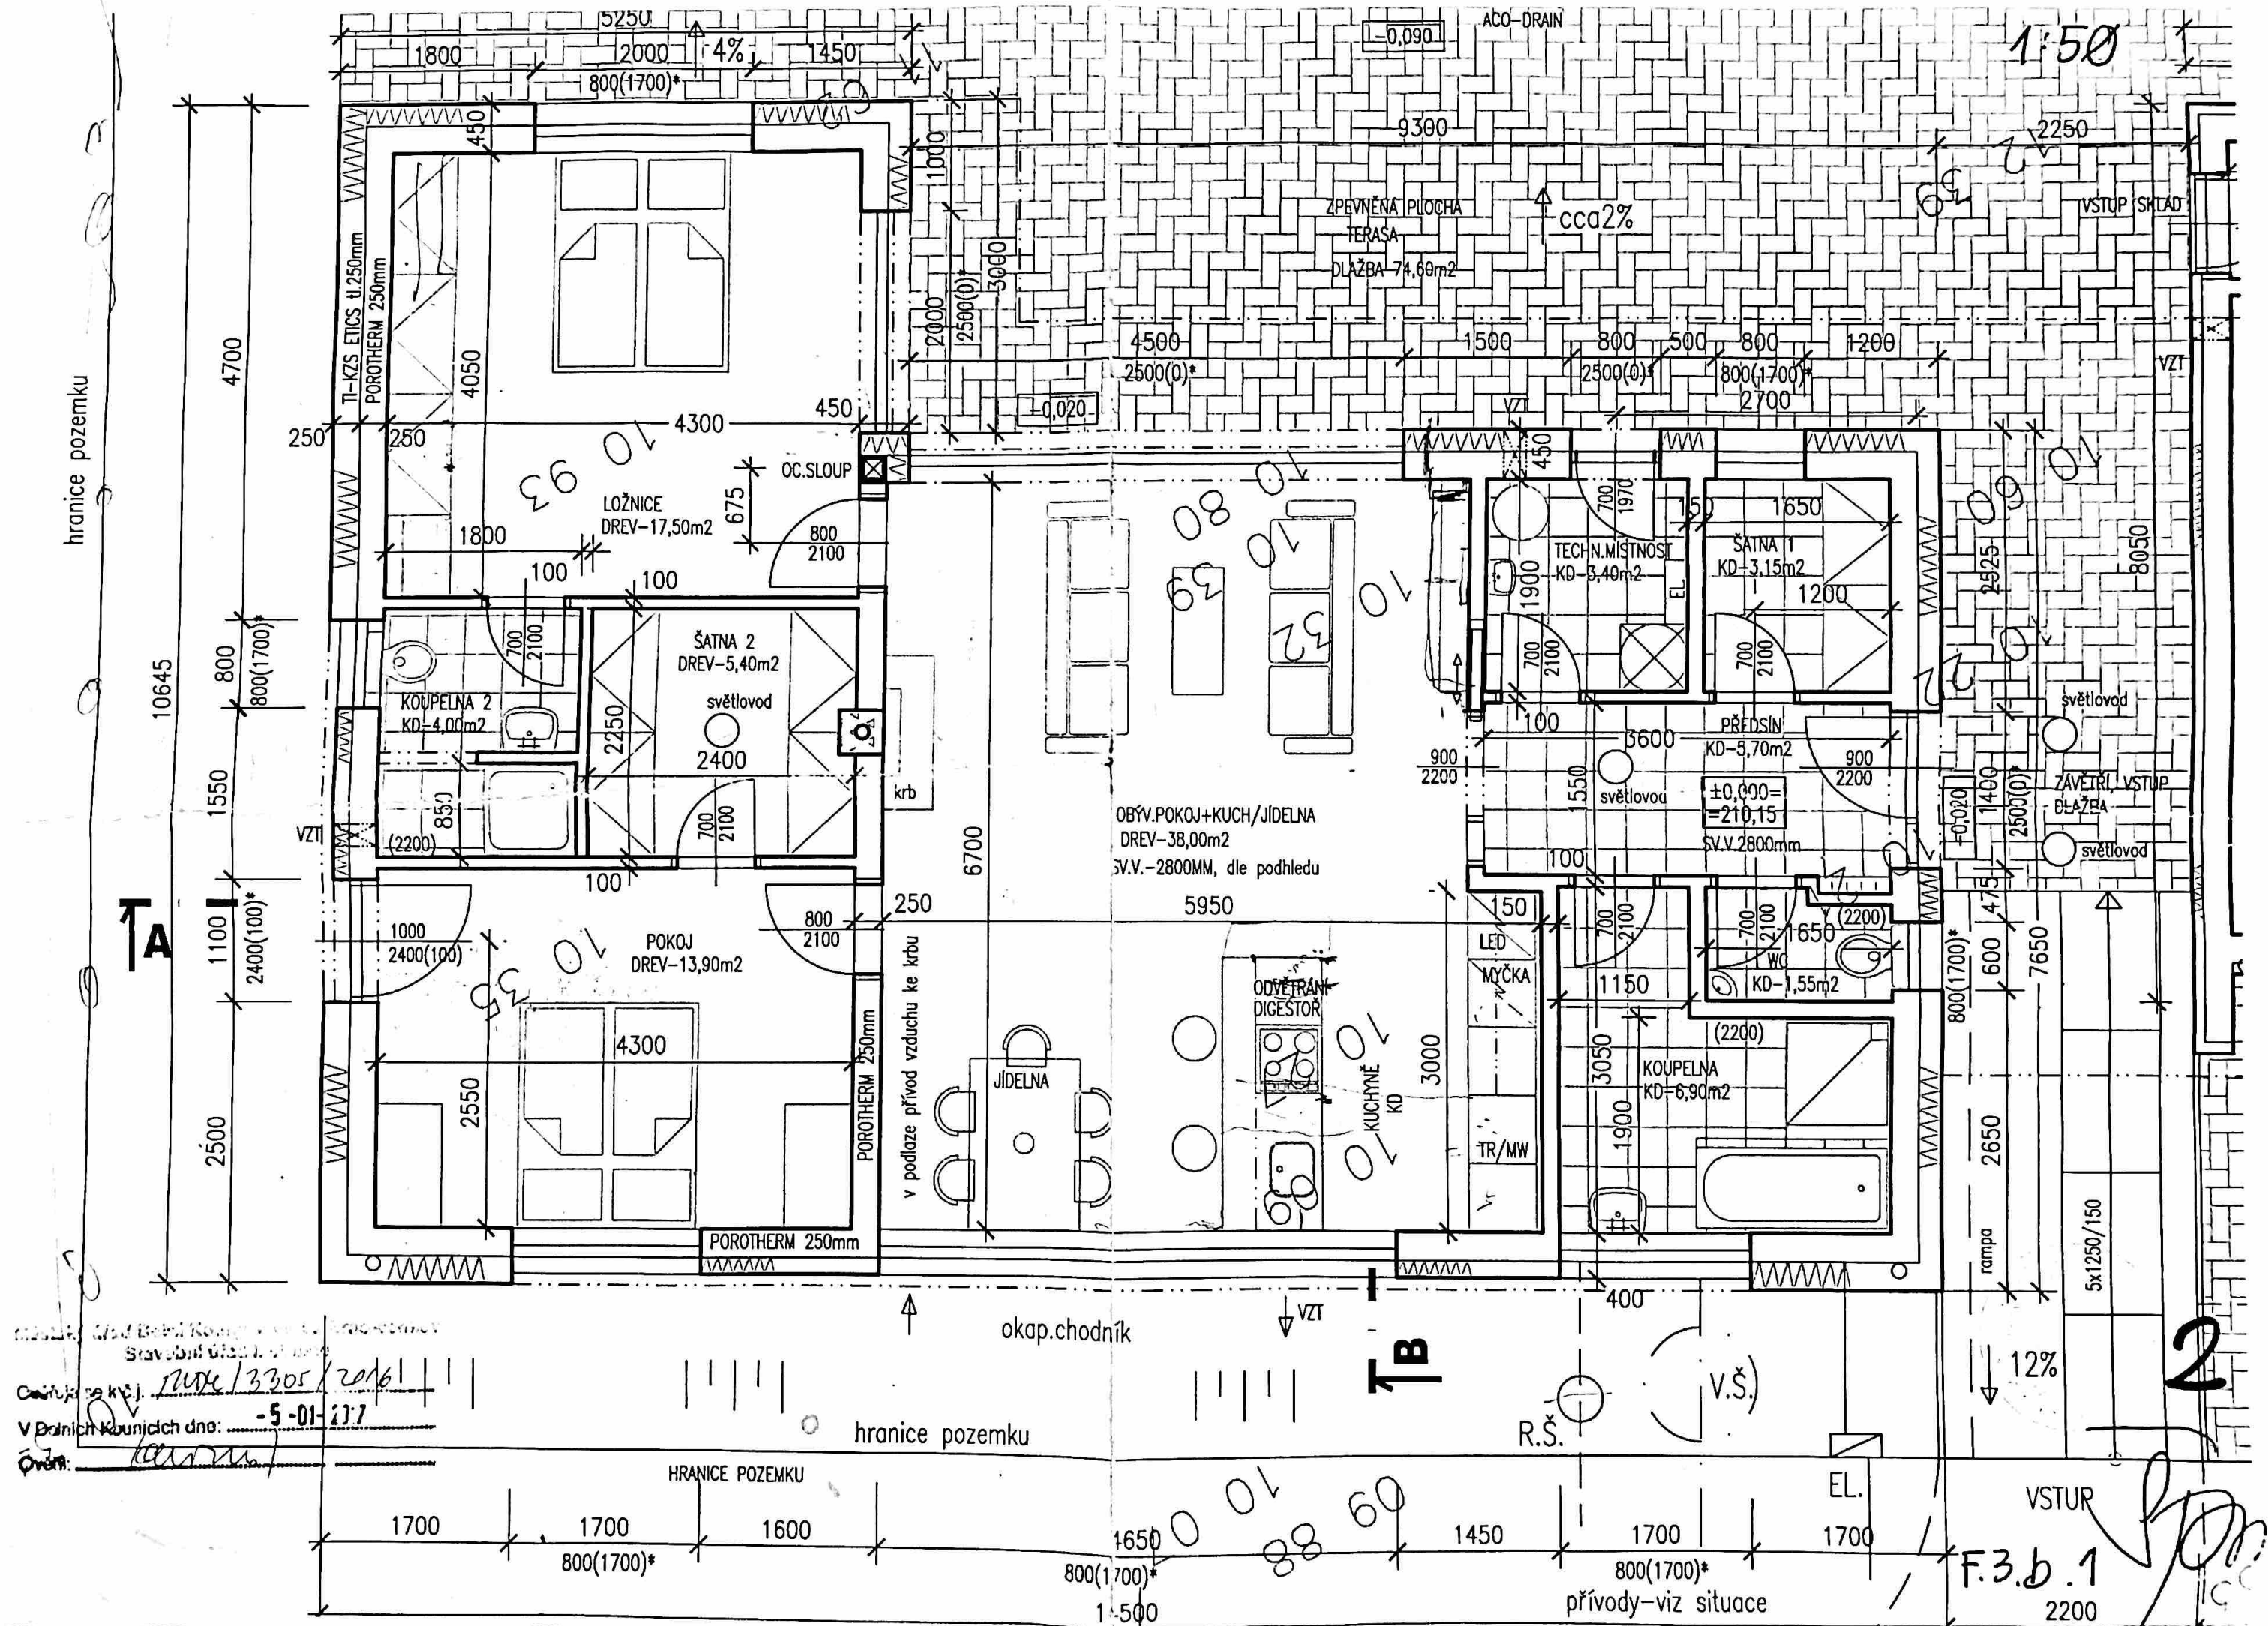


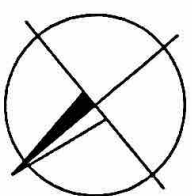

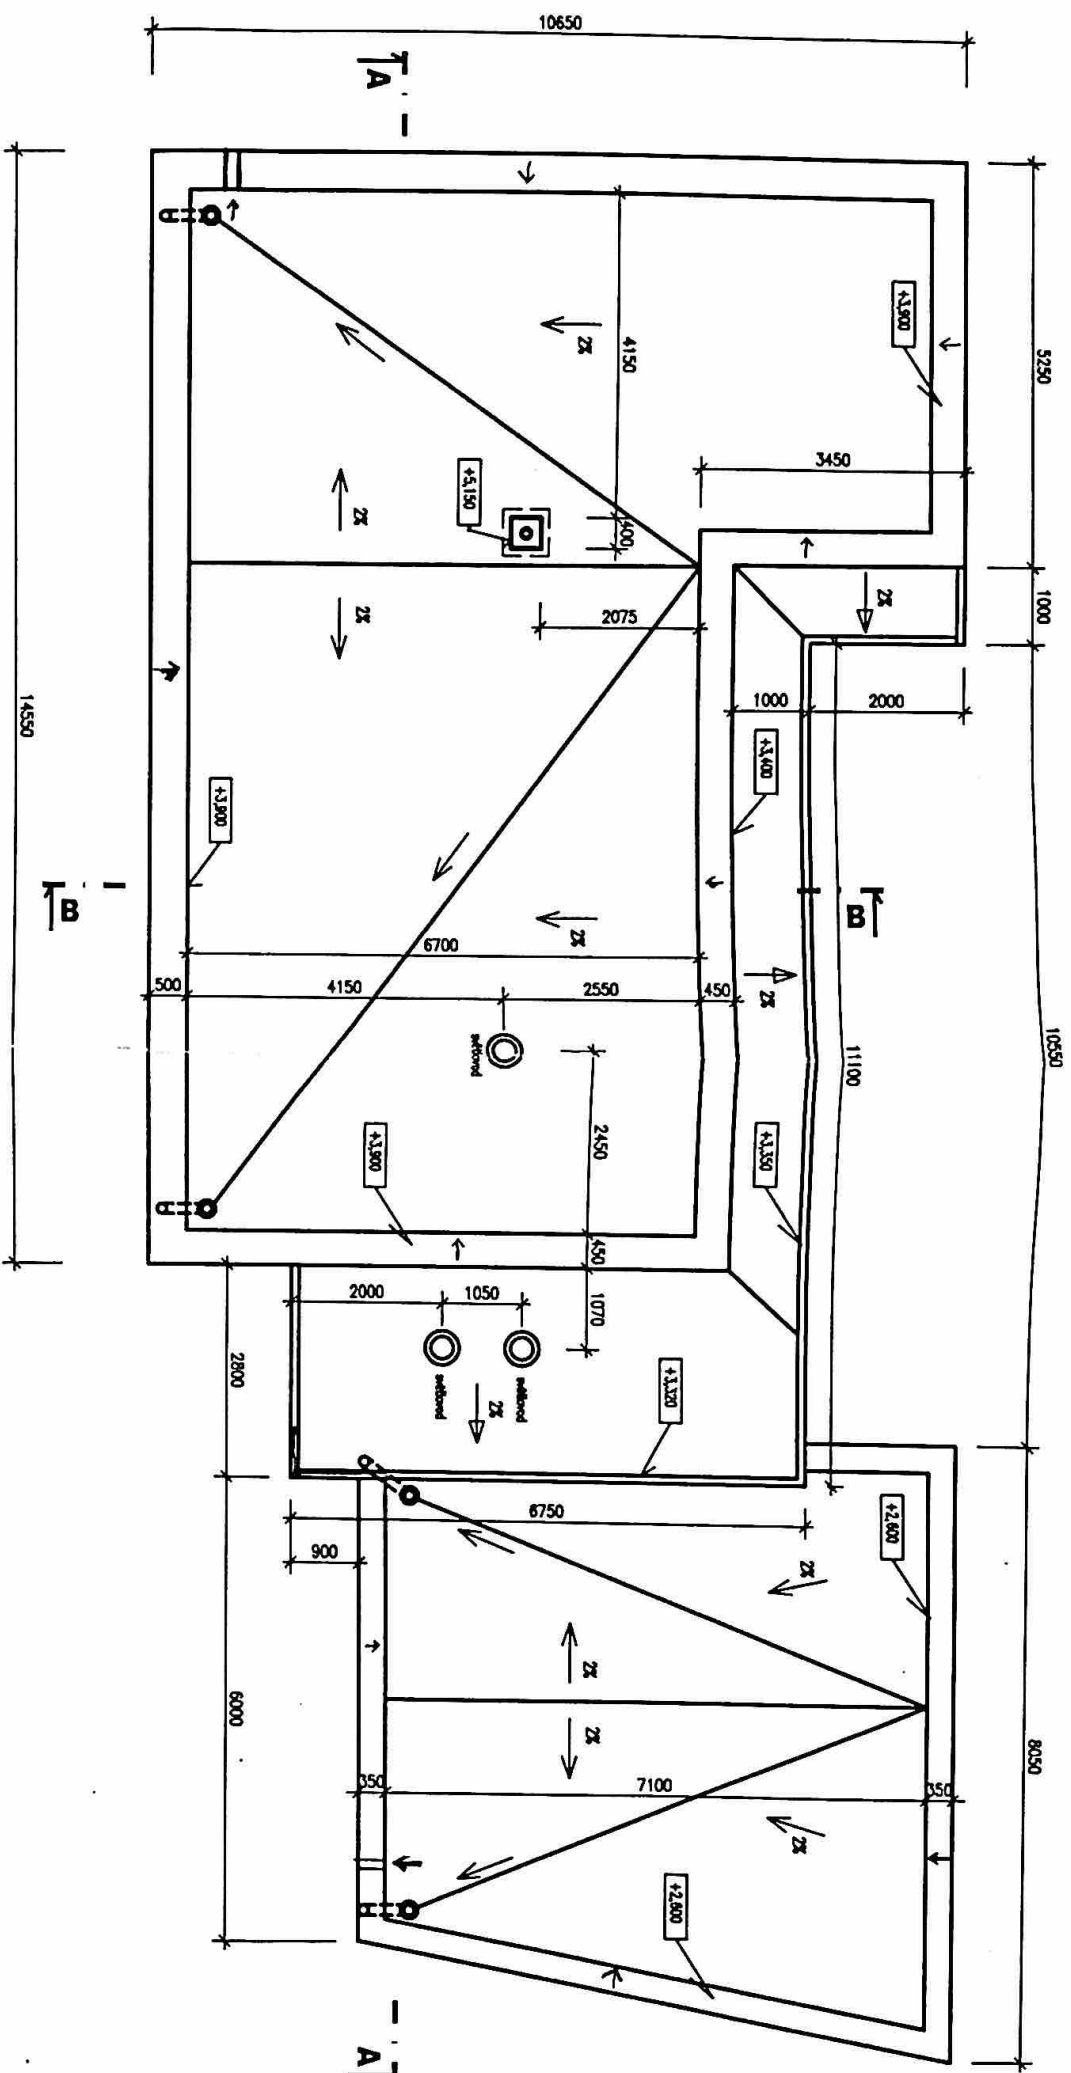

LEGENDA MATERIÁLŮ

- SENDVIČOVÉ ZDÍVO RD-POROTHERM P+D broušené, tl.250mm, na MC5,0.
- * S VRSTVOU TEP.IZOLACE TL.150-250mm, (KZS-ETICS), FASÁDNÍ OMÍTKA
- ZDÍVO CPD-dozdívký tl.150-300mm, NA MC 5,0
- ZDÍVO Z PŘÍČKOVEK POROTHERM, tl.80-175mm NA MC5,0
- KONSTRUKCE BETONOVÉ, ZÁKLADY
- KONSTRUKCE ŽELEZOBETONOVÉ, ŽB VĚNCE, PŘEKLADY, PRŮVLAKY
- TEPELNÉ A ZVUKOVÉ IZOLACE
- SADROKARTONOVÉ KONSTRUKCE
- HYDROIZOLACE
- KOMÍNOVÉ ZDÍVO-(např.cerťí, systém EKOKOMINÝ)
- * TEPELNÁ IZOLACE-KZS-POLYSTYREN F, TL.150-250mm, FAS.OM.STOMIX BAREVNÁ

POZN.:
PŘESNÉ ROZMĚRY A UMÍSTĚNÍ KONSTRUKCÍ NUTNO ŘEŠIT
NA STAVBĚ DLE SKUTEČNÉHO PROVEDENÍ


+ - 0,000 = podlahová prizemní

Špiĝel


4

MĚŘÍTKO	ZODP.PROJEKTANT		VYPRACOVAL	
	1:100	Ing.Špiĝel M.	Ing.Špiĝel M.	
INVESTOR				
Andrea Nahodilová				
Ledce č.p. 83, 66462 Ledce				
AKCE				
NOVOSTAVBA RODINNÉHO DOMU a GARÁŽE				
obec Ledce, k.ú. Ledce u Židlochovic, p.č.60/2 a 59/6				
OBSAH				
STŘECHA				
			ING.MAREK ŠPIĜEL	
			autORIZOVANÝ INŽENÝR PRO POZEMNÍ STAVBY	
			SOBOTOVCE 184, 664 67 P. SYROVICE	
			IČ: 681 28 070 tel.: 721 568 158	
			DATAUM	05/2016
			STUPEŇ	DUS a ohlasení
			FORMAT	A3
			ČAST	stavební
			KÓTOVÁNO V	mm
			ČÍSLO PŘÍLOHY	
			F.5.	

POHLED SEVEROZÁPADNÍ

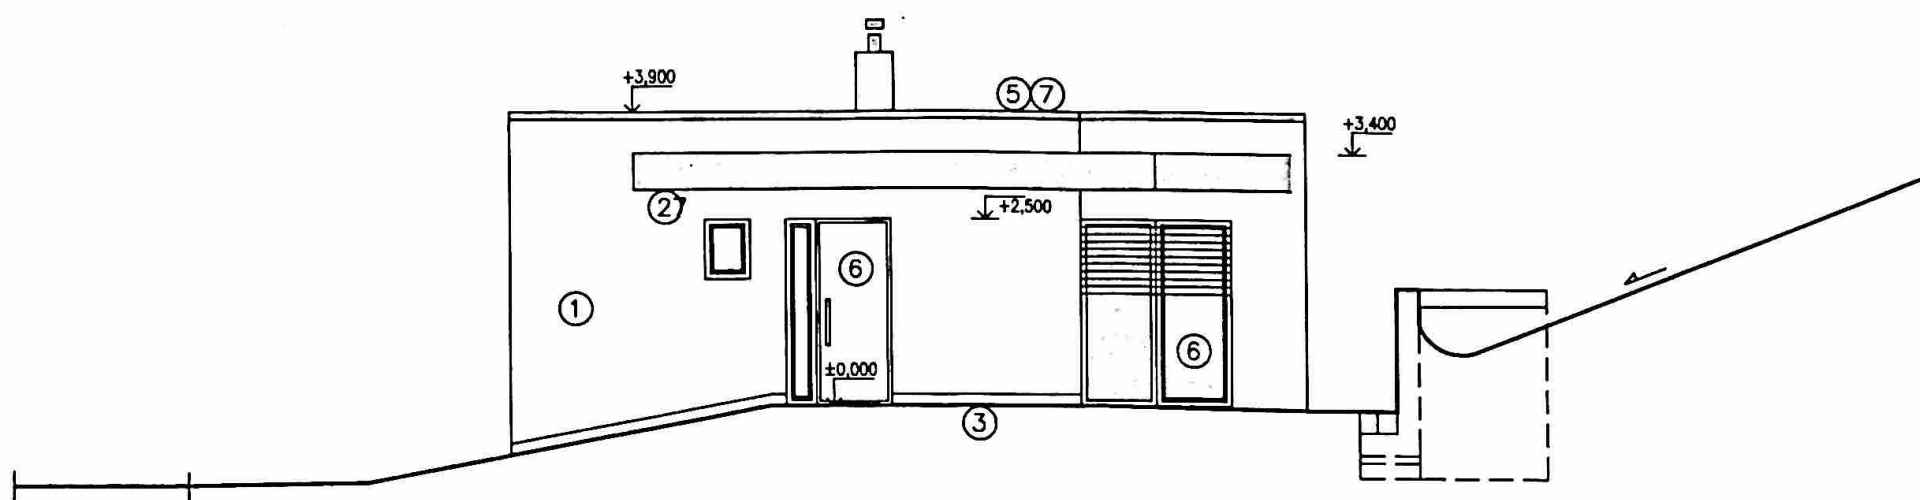

POZN.:
PŘESNÉ ROZMĚRY A UMÍSTĚNÍ KONSTRUKCÍ NUTNO ŘEŠIT
NA STAVBĚ DLE SKUTEČNÉHO PROVEDENÍ

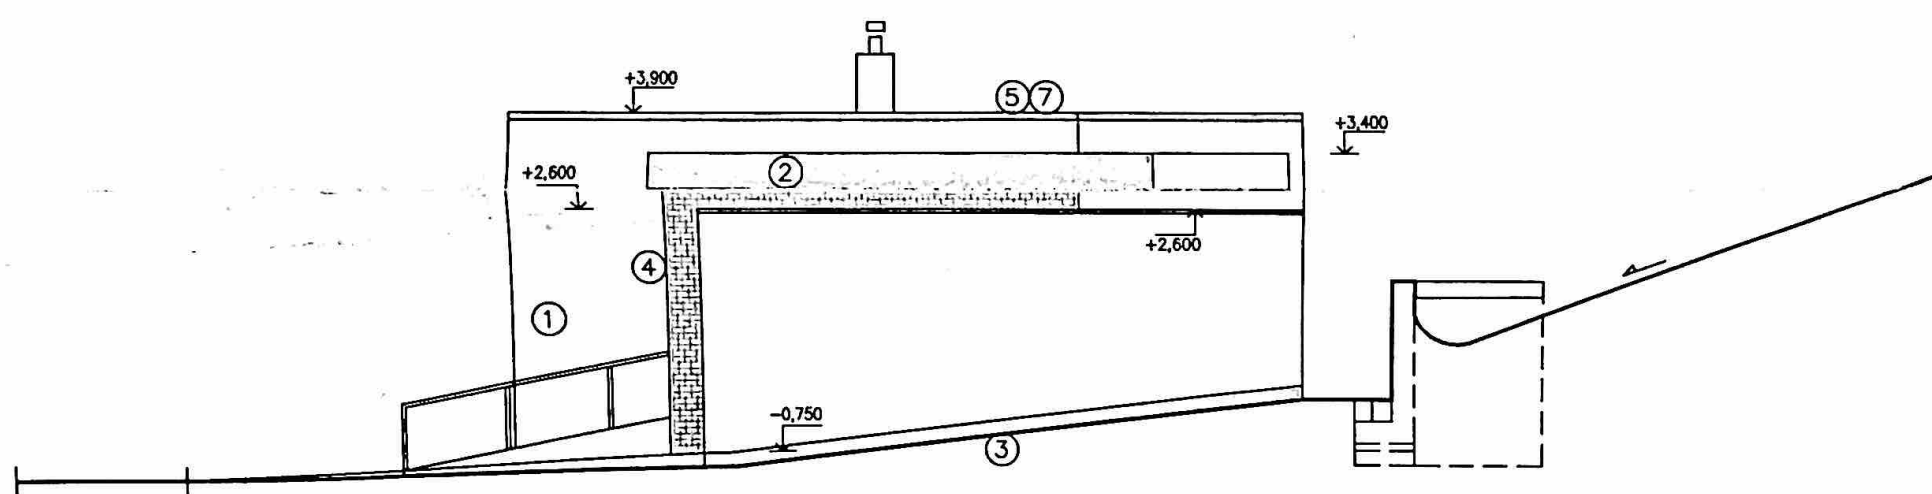


- ① -FASÁDNÍ OMÍTKA STOMIX PROBARV.-B. SV.ŠEDÁ AŽ BÍLÁ
- ② -FASÁDNÍ OMÍTKA STOMIX PROBARV.STOMIX-B. ŠEDÁ
- ③ -SOKL-OMYVAT.NÁSTŘIK-BARVA TM.ŠEDÁ
- ④ -KAMENNÝ OBKLAD NA KZS, EXTERIÉR.,PROFILOV.,HNĚDÁ TMAVÁ
- ⑤ -STŘEŠNÍ KRYTINA-mPVC FOLIE-SV.SEDA
- ⑥ -EUROOKNA-TROJSKOL U=,0,6 - BARVA PŘÍRODNÍ (TM.ŠEDÁ)
- ⑦ -OPLECHOVÁNÍ-POPLASTOVANÝ PLECH ŠEDÁ

+ -0,000=podlaha přízemí

MĚŘÍTKO		ZODP.PROJEKTANT	VYPRACOVAL	ING.MAREK ŠPIGEL autorizovaný inženýr pro pozemní stavby SOBOTOVICE 184, 664 67 p.SYROVICE IČ: 681 28 070 tel.: 721 568 158	
1:100		Ing.Špiĝel M.	Ing.Špiĝel M.		
		<i>Špiĝel M.</i>	<i>Špiĝel M.</i>		
INVESTOR	Andrea Nahodilová Ledce č.p. 83, 66462 Ledce			DATUM	05/2016
AKCE	NOVOSTAVBA RODINNÉHO DOMU a GARÁŽE obec Ledce, k.ú. Ledce u Židlochovic, p.č.60/2 a 59/6			STUPEŇ	DUS a ohlaseŇ
OBSAH	POHLED SEVERO-ZÁPADNÍ			FORMÁT	A3
				ČÁST	stavební
				KÓTOVÁNO V	mm
				ČÍSLO PŘÍLOHY	F.9.b.

POHLED SEVEROVÝCHODNÍ

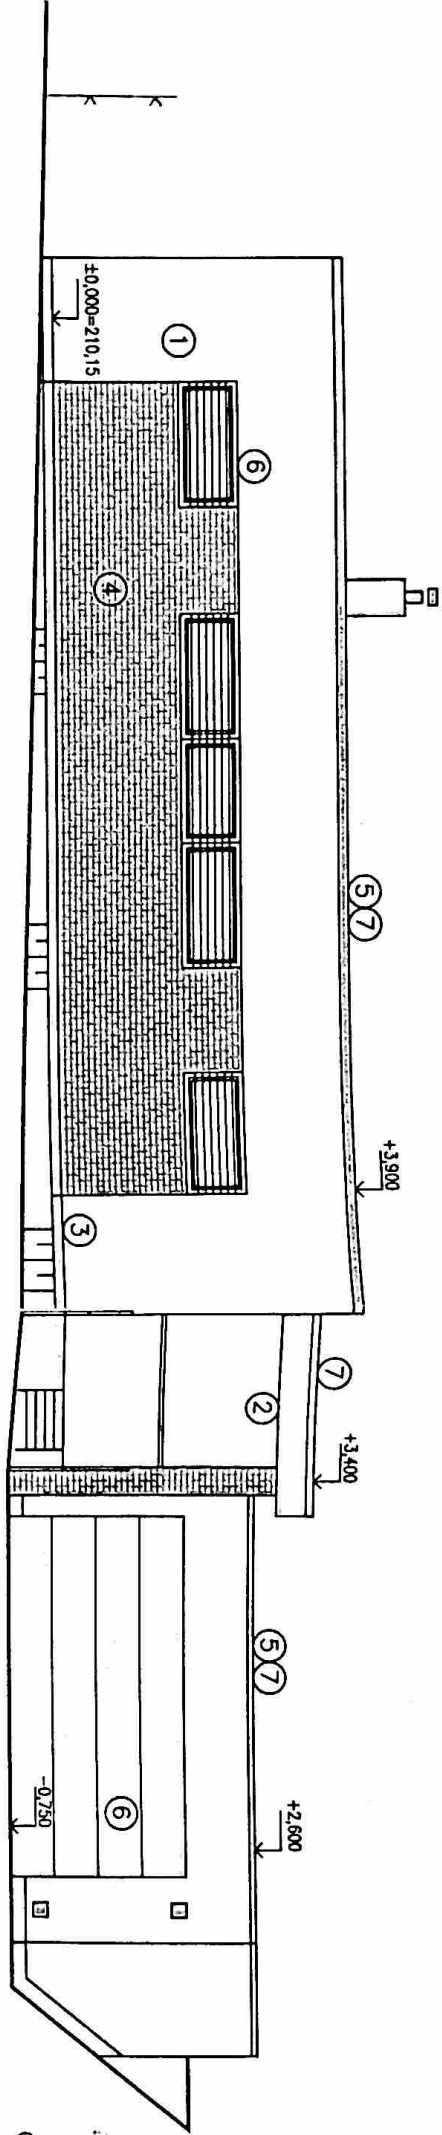

Ing. MAREK ŠPIGEL
autORIZOVANÝ INŽENÝR PRO POZEMNÍ STAVBY
SOBOTOVICE 184, 664 67 P. SYROVICE
IČ: 681 28 070 tel.: 721 568 158
V Dolních Kounicích dne: 5-01-2017
Ověřil: Ing. M. Špigel

+ - 0,000 = podlaha přízemí

2


POZN.:
PŘESNÉ ROZMĚRY A UMÍSTĚNÍ KONSTRUKCI NUTNO ŘEŠIT
NA STAVBĚ DLE SKUTEČNÉHO PROVEDENÍ

- 1 - FASÁDNÍ OMÍTKA STOMIX PROBARV.-B. SV.ŠEDÁ AŽ BILÁ
- 2 - FASÁDNÍ OMÍTKA STOMIX PROBARV.STOMIX-B. ŠEDÁ
- 3 - SOKL-OMYVAT.NÁSTRÍK-BARVA TM.ŠEDÁ
- 4 - KAMENNÝ OBKLAD NA KZS, EXTERIÉR.,PROFILOV.,HNĚDÁ TMÁVÁ
- 5 - STŘEŠNÍ KRYTINA-mpvc FOLIE-SV.SEDA
- 6 - EUROOKNA-TROJSKOL U=,0,6 - BARVA PŘÍRODNÍ (TM.ŠEDÁ)
- 7 - OPLECHOVÁNÍ-POPPLASTOVANÝ PLECH ŠEDÁ

MĚŘÍTKO	ZODP.PROJEKTANT		VYPRACOVAL	
	1:100	Ing.Špigel M.	Ing.Špigel M.	
INVESTOR Andrea Nahodilová Ledce č.p. 83, 66462 Ledce				
AKCE	NOVOSTAVBA RODINNÉHO DOMU a GARÁŽE			
	obec Ledce, k.ú. Ledce u Židlochovic, p.č.60/2 a 59/6			
	DATUM			
	STUPEŇ			
	FORMÁT			
OBSAH	POHLED SEVERO-VÝCHODNÍ			
	F.9.a.			
	ČÍSLO PŘÍLOHY			

POHLED JIHOZÁPADNÍ

Městský úřad Písek
Stavopisatel: Ing. Marek Špigel
Ověřeno: Marek Špigel 13.05.2016
- 5-01-137
V Dolních Kounicích dne:
Ověřil: Kecman

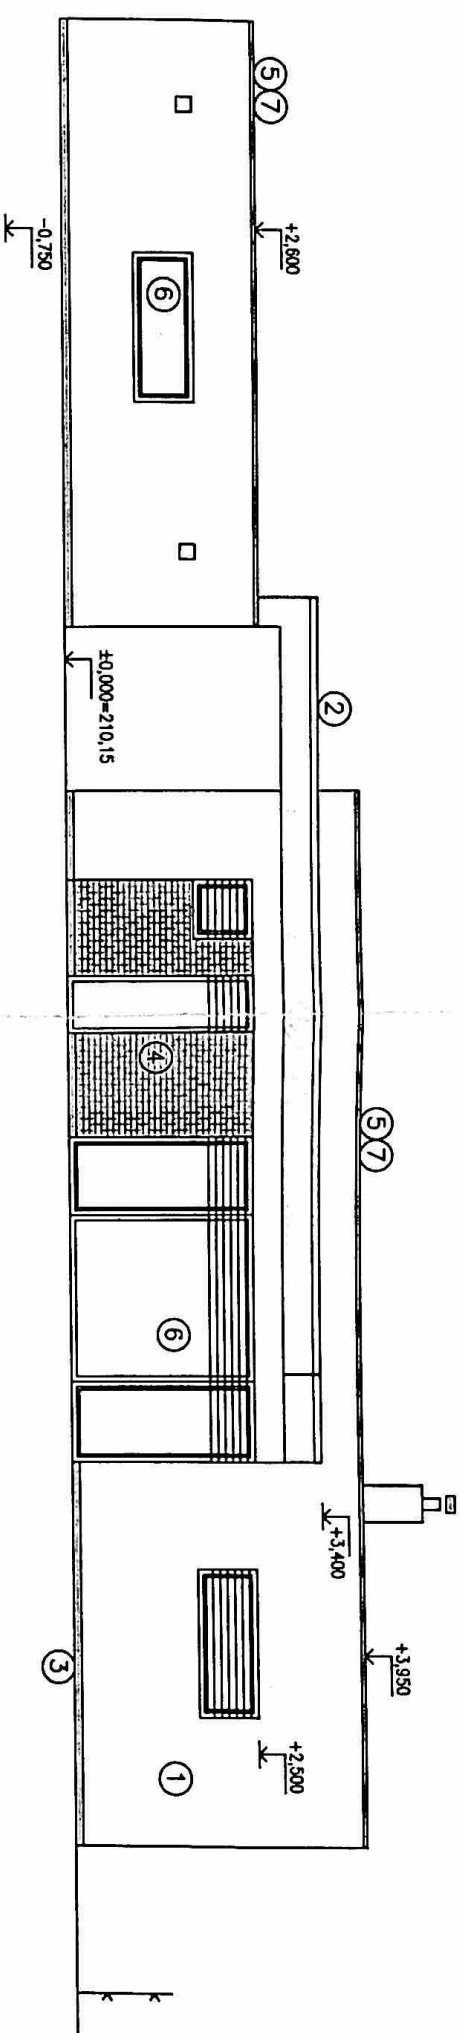

- ① - FASADNÍ OMÍTKA STOMIX PROBARV.-B. SV.ŠEDÁ AŽ BILÁ
- ② - FASADNÍ OMÍTKA STOMIX PROBARV.STOMIX-B. ŠEDÁ
- ③ - SOKL-OMÝVAT.NÁSTRÍK-BARVA TM.ŠEDÁ
- ④ - KAMENNÝ OBKLAD NA KZS, EXTERIÉR.,PROFILOV.,HNĚDÁ TMÁVÁ
- ⑤ - STŘEŠNÍ KRYTINA-mPVC FOLIE-SV.SEDA
- ⑥ - EUROOKNA-TROJSKOL U=,0,6 - BARVA PŘÍRODNÍ (TM.ŠEDÁ)
- ⑦ - OPLECHOVÁNÍ-POPRASTOVANÝ PLECH ŠEDÁ

POZN.:
PŘESNÉ ROZMĚRY A UMÍSTĚNÍ KONSTRUKCI NUTNO ŘEŠIT
NA STAVBĚ DLE SKUTEČNÉHO PROVEDENÍ

+ -0,000=podlaha přízemí


2

MĚŘÍTKO		ZODP. PROJEKTANT	VYPRACOVAL
1:100		Ing. Špištel M.	Ing. Špištel M.
INVESTOR		Andrea Nahodilová Ledce č.p. 83, 66462 Ledce	
AKCE		NOVOSTAVBA RODINNÉHO DOMU a GARÁŽE obec Ledce, k.ú. Ledce u Židlochovic, p.č.60/2 a 59/6	
OBSAH		POHLED JIHO-ZÁPADNÍ	

ING. MAREK ŠPIGEL autORIZOVANÝ INŽENÝR PRO POZEMNÍ STAVBY SOBOTOVICE 184, 664 67 P. SYROVICE IČ: 681 28 070 tel.: 721 568 158		DATUM	05/2016
STUPĚŇ	DUS a ohlazení	FORMÁT	A3
ČÁST	stavební	KÓTOVÁNO V	mm
ČÍSLO PŘÍLOHY		F.8.b.	

ŘEZ A-A

vstava kačírku tl.50mm, fr. 32-63mm
 geotextilie min. 300g/m²
 mPVC fólie sítěšná, tl.1,5mm vloží na díky zakonč. lemov. poplast. plechem, typové detaily
 geotextilie min. 300g/m²
 tepelná izolace-polystyren EPS, tl.220-280mm, spád.kliny
 parozábrana a pojistná H-živičný pás
 bednění z OSB desek -24mm
 dřevěné trámy, dimenzí dle statiky
 vzduchová vrstva pod nosnou kci (w)
 parotěsná zábrana-PE fólie
 SDK podhled s nosným roštěm

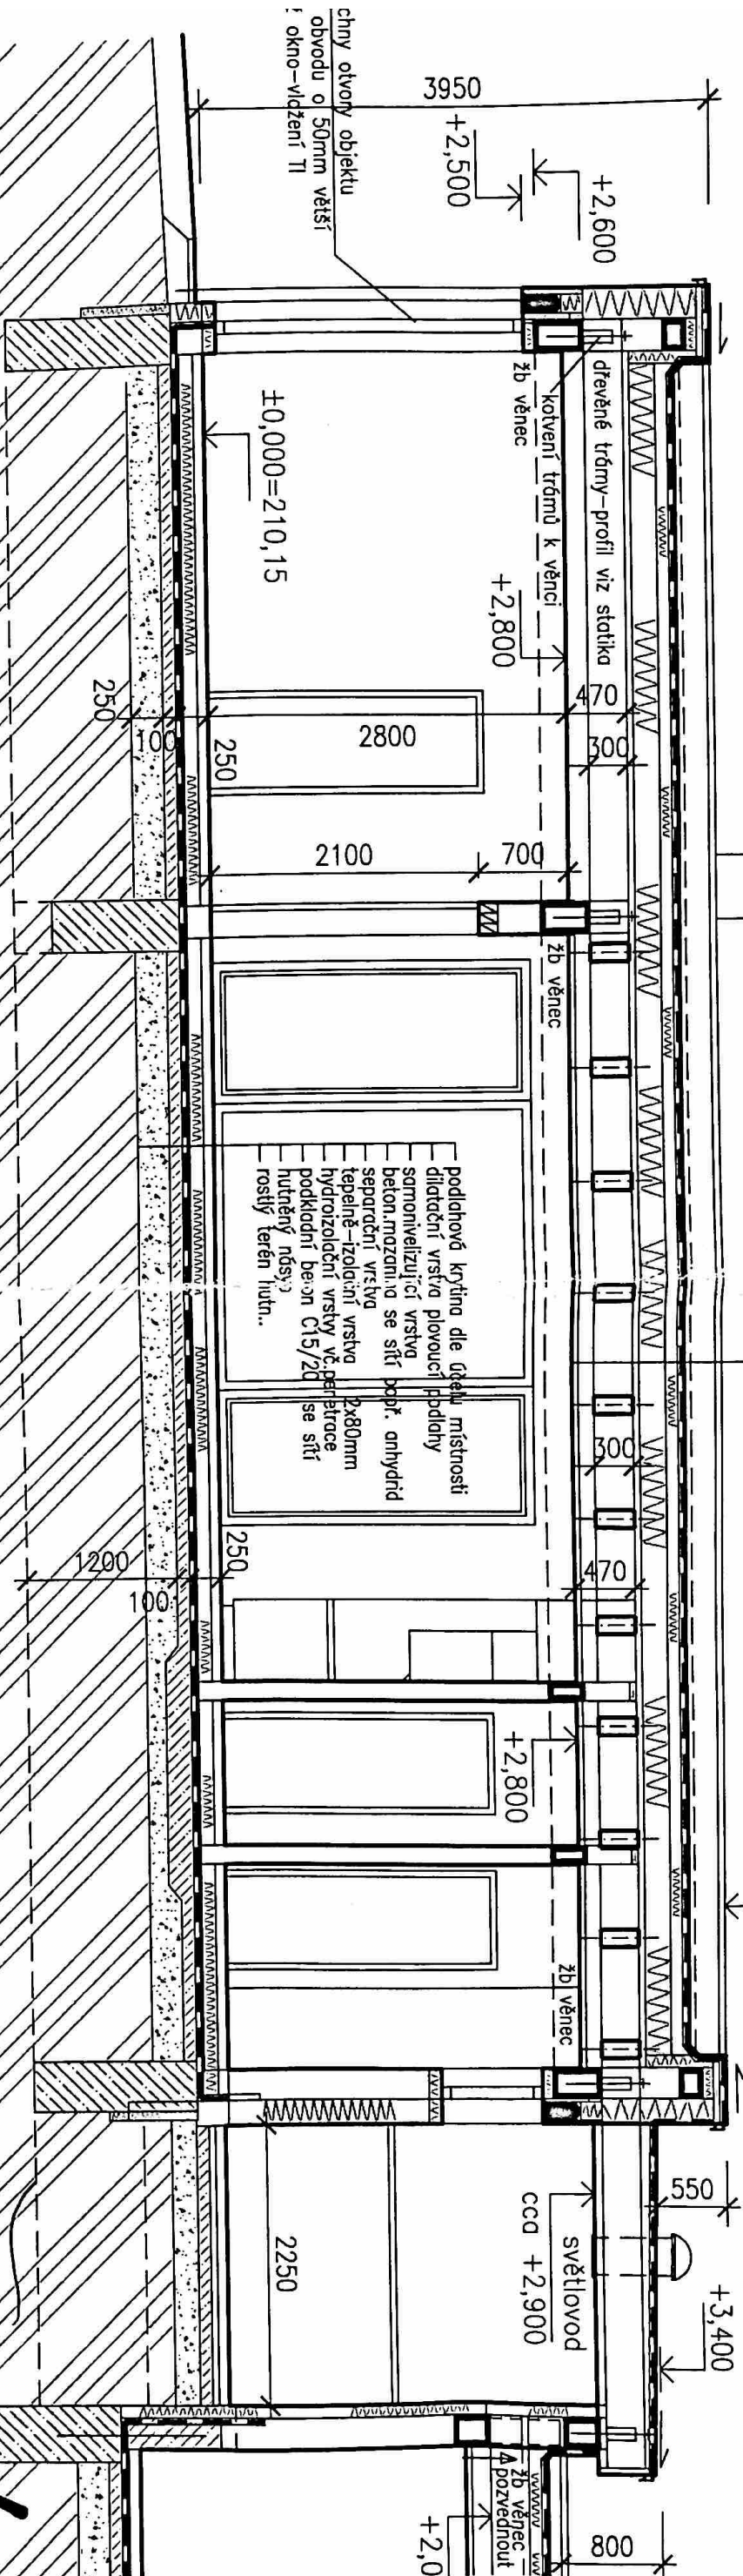


ROZN.:
 PŘESNÉ ROZMĚRY A UMÍSTĚNÍ KONSTRUKCI NUTNO ŘEŠIT
 NA STAVBĚ DLE SKUTEČNÉHO PROVEDENÍ

LEGENDA MATERIÁLŮ


- SENDVIČOVÉ ZDIVO RD-POROTHERM P+D broušené, tl.250mm, na MC5,0,
- * S VRSTVOU TEP.IZOLACE TL.150-250mm, (KZS-ETICS), FASÁDNÍ OMÍTKA
- ZDIVO CPP-dozdívký tl.150-300mm, NA MC 5,0
- ZDIVO Z PŘÍKOVOK POROTHERM, TL.80-175mm NA MC5,0
- KONSTRUKCE BETONOVÉ, ZAKLADY
- KONSTRUKCE ŽELEZOBETONOVÉ, ŽB VĚNCE, PŘEKLADY, PRŮVLAKY
- TEPELNÉ A ZVUKOVÉ IZOLACE
- SÁDROKARTONOVÉ KONSTRUKCE
- HYDROIZOLACE
- KOMINOVÉ ZDIVO-(např.certif.systém EKOKOMIN)
- * TEPELNÁ IZOLACE-KZS-POLYSTYREN F, TL.150-250mm, FAS.OM.STOMIX BAREVNÁ

MĚŘÍTKO	ZODP.PROJEKTANT	VYPRACOVAL	ING.MAREK ŠPIGEL	
1:50	Ing.Špiigel M.	Ing.Špiigel M.	autORIZOVANÝ INŽENÝR PRO POZEMNÍ STAVBY	
INVESTOR	Andrea Nahodilová		SOBOTOVICE 184, 664 67 P.SYROVICE	
	Ledce č.p. 83, 66462 Ledce		IČ: 681 28 070 tel.: 721 568 158	
AKCE	NOVOSTAVBA RODINNÉHO DOMU a GARÁŽE		STUPĚŇ	DUS a ohlazení
	obec Ledce, k.ú. Ledce u Židlochovic, p.č.60/2 a 59/6		FORMÁT	A3
			ČÁST	stavební
			KÓTOVÁNO V	mm
OBSAH	ŘEZ A-A		ČÍSLO PŘÍLOHY	F.6.b.

POHLED SEVEROZÁPADNÍ

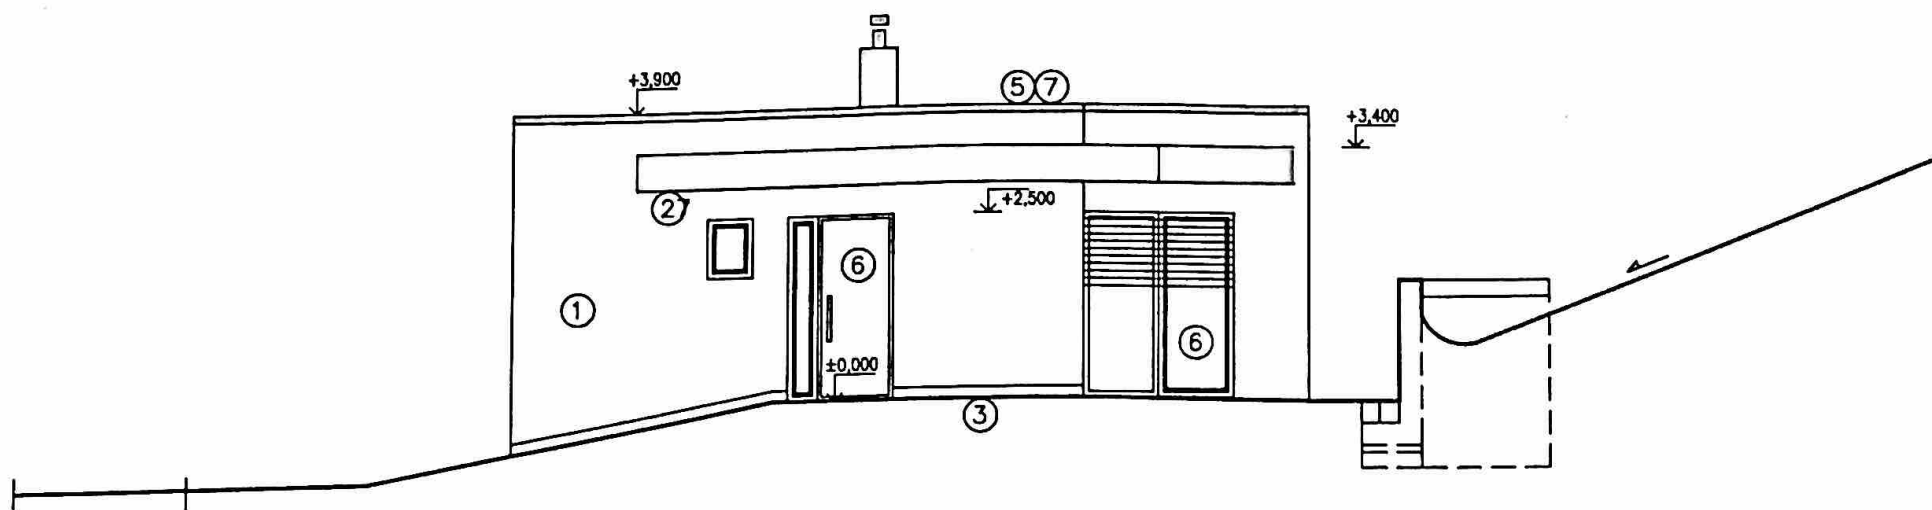

POZN.:
PŘESNÉ ROZMĚRY A UMÍSTĚNÍ KONSTRUKCÍ NUTNO ŘEŠIT
NA STAVBĚ DLE SKUTEČNÉHO PROVEDENÍ

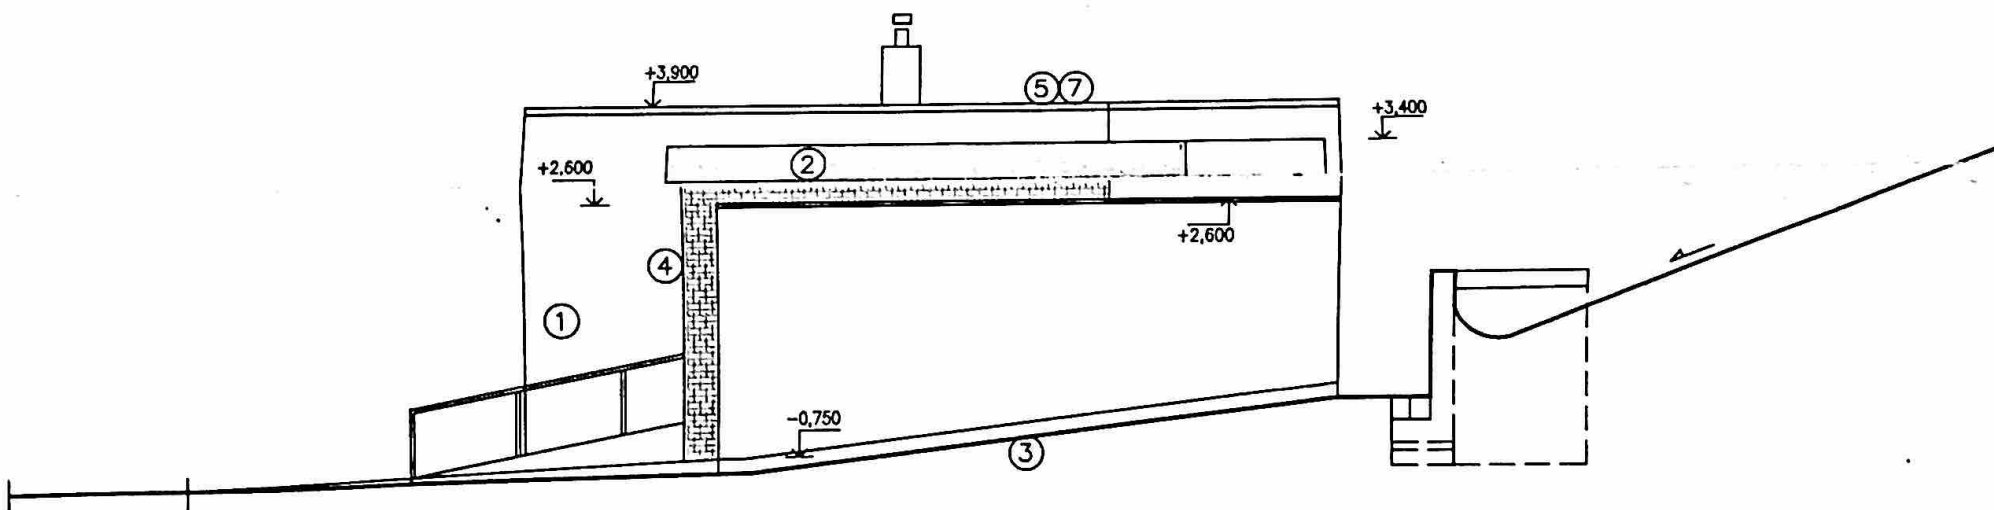

- ① –FASÁDNÍ OMÍTKA STOMIX PROBARV.–B. SV.ŠEDÁ AŽ BÍLÁ
- ② –FASÁDNÍ OMÍTKA STOMIX PROBARV.STOMIX–B. ŠEDÁ
- ③ –SOKL–OMYVAT.NÁSTRÍK–BARVA TM.ŠEDÁ
- ④ –KAMENNÝ OBKLAD NA KZS, EXTERIÉR.,PROFILOV.,HNĚDÁ TMAVÁ
- ⑤ –STŘEŠNÍ KRYTINA–mPVC FOLIE–SV.SEDA
- ⑥ –EUROOKNA–TROJSKOL U=,0,6 – BARVA PŘÍRODNÍ (TM.ŠEDÁ)
- ⑦ –OPLECHOVÁNÍ–POPLASTOVANÝ PLECH ŠEDÁ

městský úřad Dobruška
Stavební úřad
Ověřeno se k č. 111/3305/2016
V Dolních Kounicích dne: -5-01-2017
Ověřil: [signature]

2
[signature]

+ -0,000=podlaha přízemí


MĚŘÍTKO		ZODP.PROJEKTANT	VYPRACOVAL	ING.MAREK ŠPIGEL autorizovaný inženýr pro pozemní stavby SOBOTOVICE 184, 664 67 p.SYROVICE IČ: 681 28 070 tel.: 721 568 158	
1:100		Ing.Špigel M.	Ing.Špigel M.		
		[signature]	[signature]		
INVESTOR	Andrea Nahodilová Ledce č.p. 83, 66462 Ledce			DATUM	05/2016
AKCE	NOVOSTAVBA RODINNÉHO DOMU a GARÁŽE obec Ledce, k.ú. Ledce u Židlochovic, p.č.60/2 a 59/6			STUPEŇ	DUS a ohlase
				FORMÁT	A3
				ČÁST	stavební
				KÓTOVÁNO V	mm
OBSAH	POHLED SEVERO-ZÁPADNÍ			ČÍSLO PŘÍLOHY	F.9.b.


- LEGENDA MATERIÁLŮ**
- SENDVIČOVÉ ZDIVO RD-POROTHERM P+D broušené, tl.250mm, na MC5,0
 - * S VRSTVOU TEP.IZOLACE TL.150-250mm, (KZS-ETICS), FASADNÍ OMÍTKA
 - ZDIVO CIP-dozdívký tl.150-300mm, NA MC 5,0
 - ZDIVO Z PŘÍČKOVEK POROTHERM, TL.80-175mm NA MC5,0
 - KONSTRUKCE BETONOVÉ, ZÁKLADY
 - KONSTRUKCE ŽELEZOBETONOVÉ, ŽB VĚNCE, PŘEKLADY, PRŮVLAKY
 - TEPELNÉ A ZVUKOVÉ IZOLACE
 - SÁDROKARTONOVÉ KONSTRUKCE
 - HYDROIZOLACE
 - KOMINOVÉ ZDIVO-(např.cerť.systém EKOKOMIN)
 - TEPELNÁ IZOLACE-KZS-POLYSTYREN F, TL.150-250mm, FAS.OM.STOMIX BAREVNÁ

MĚŘÍTKO	ZODP.PROJEKTANT	VYPRACOVAL	ING.MAREK ŠPIGEL
1:100	Ing.Špiigel M.	Ing.Špiigel M.	autorizovaný inženýr pro pozemní stavby SOBOTOVCE 184, 664 67 P.SYROVICE IČ: 681 28 070 tel: 721 568 158
INVESTOR	Andrea Nahodilová		
	Ledce č.p. 83, 66462 Ledce		
AKCE	NOVOSTAVBA RODINNÉHO DOMU a GARÁŽE obec Ledce, k.ú. Ledce u Židlochovic, p.č.60/2 a 59/6		
OBSAH	PŮDORYS PŘÍZEMÍ		
			ČÍSLO PŘÍLOHY
			F.3a.

POZN.:
PŘESNÉ ROZMĚRY A UMÍSTĚNÍ KONSTRUKCÍ NUTNO ŘEŠIT
NA STAVBĚ DLE SKUTEČNÉHO PROVEDENÍ

+0,000=podlaha přízemí

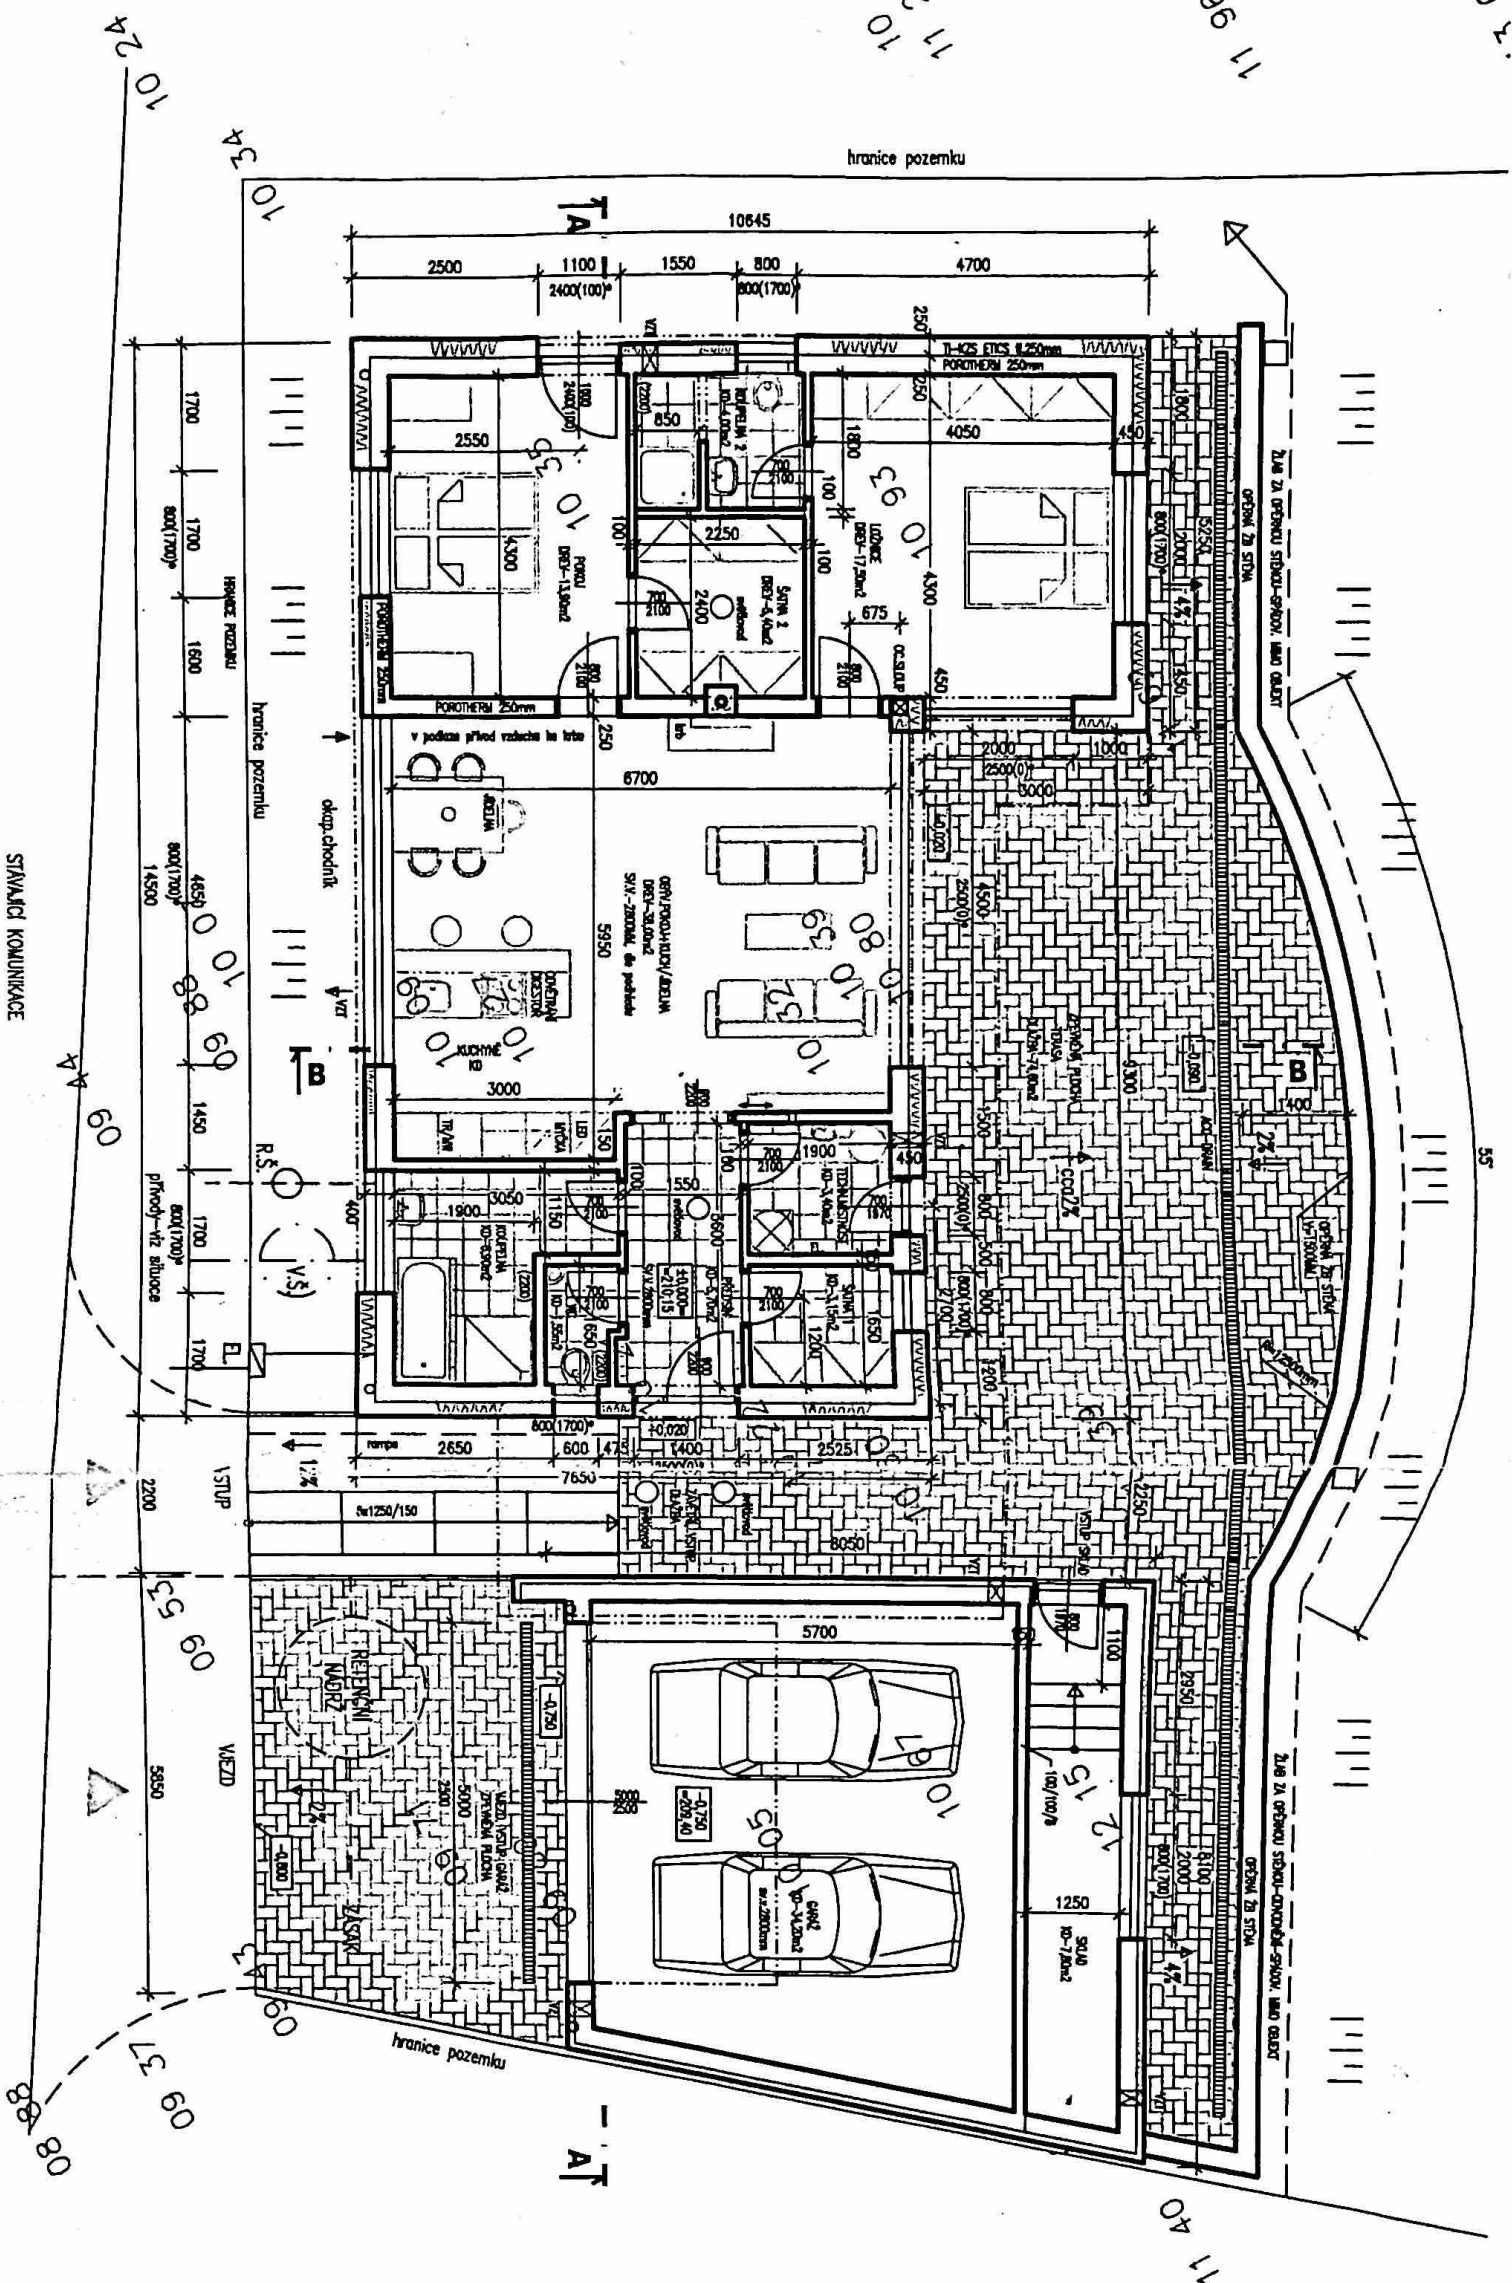

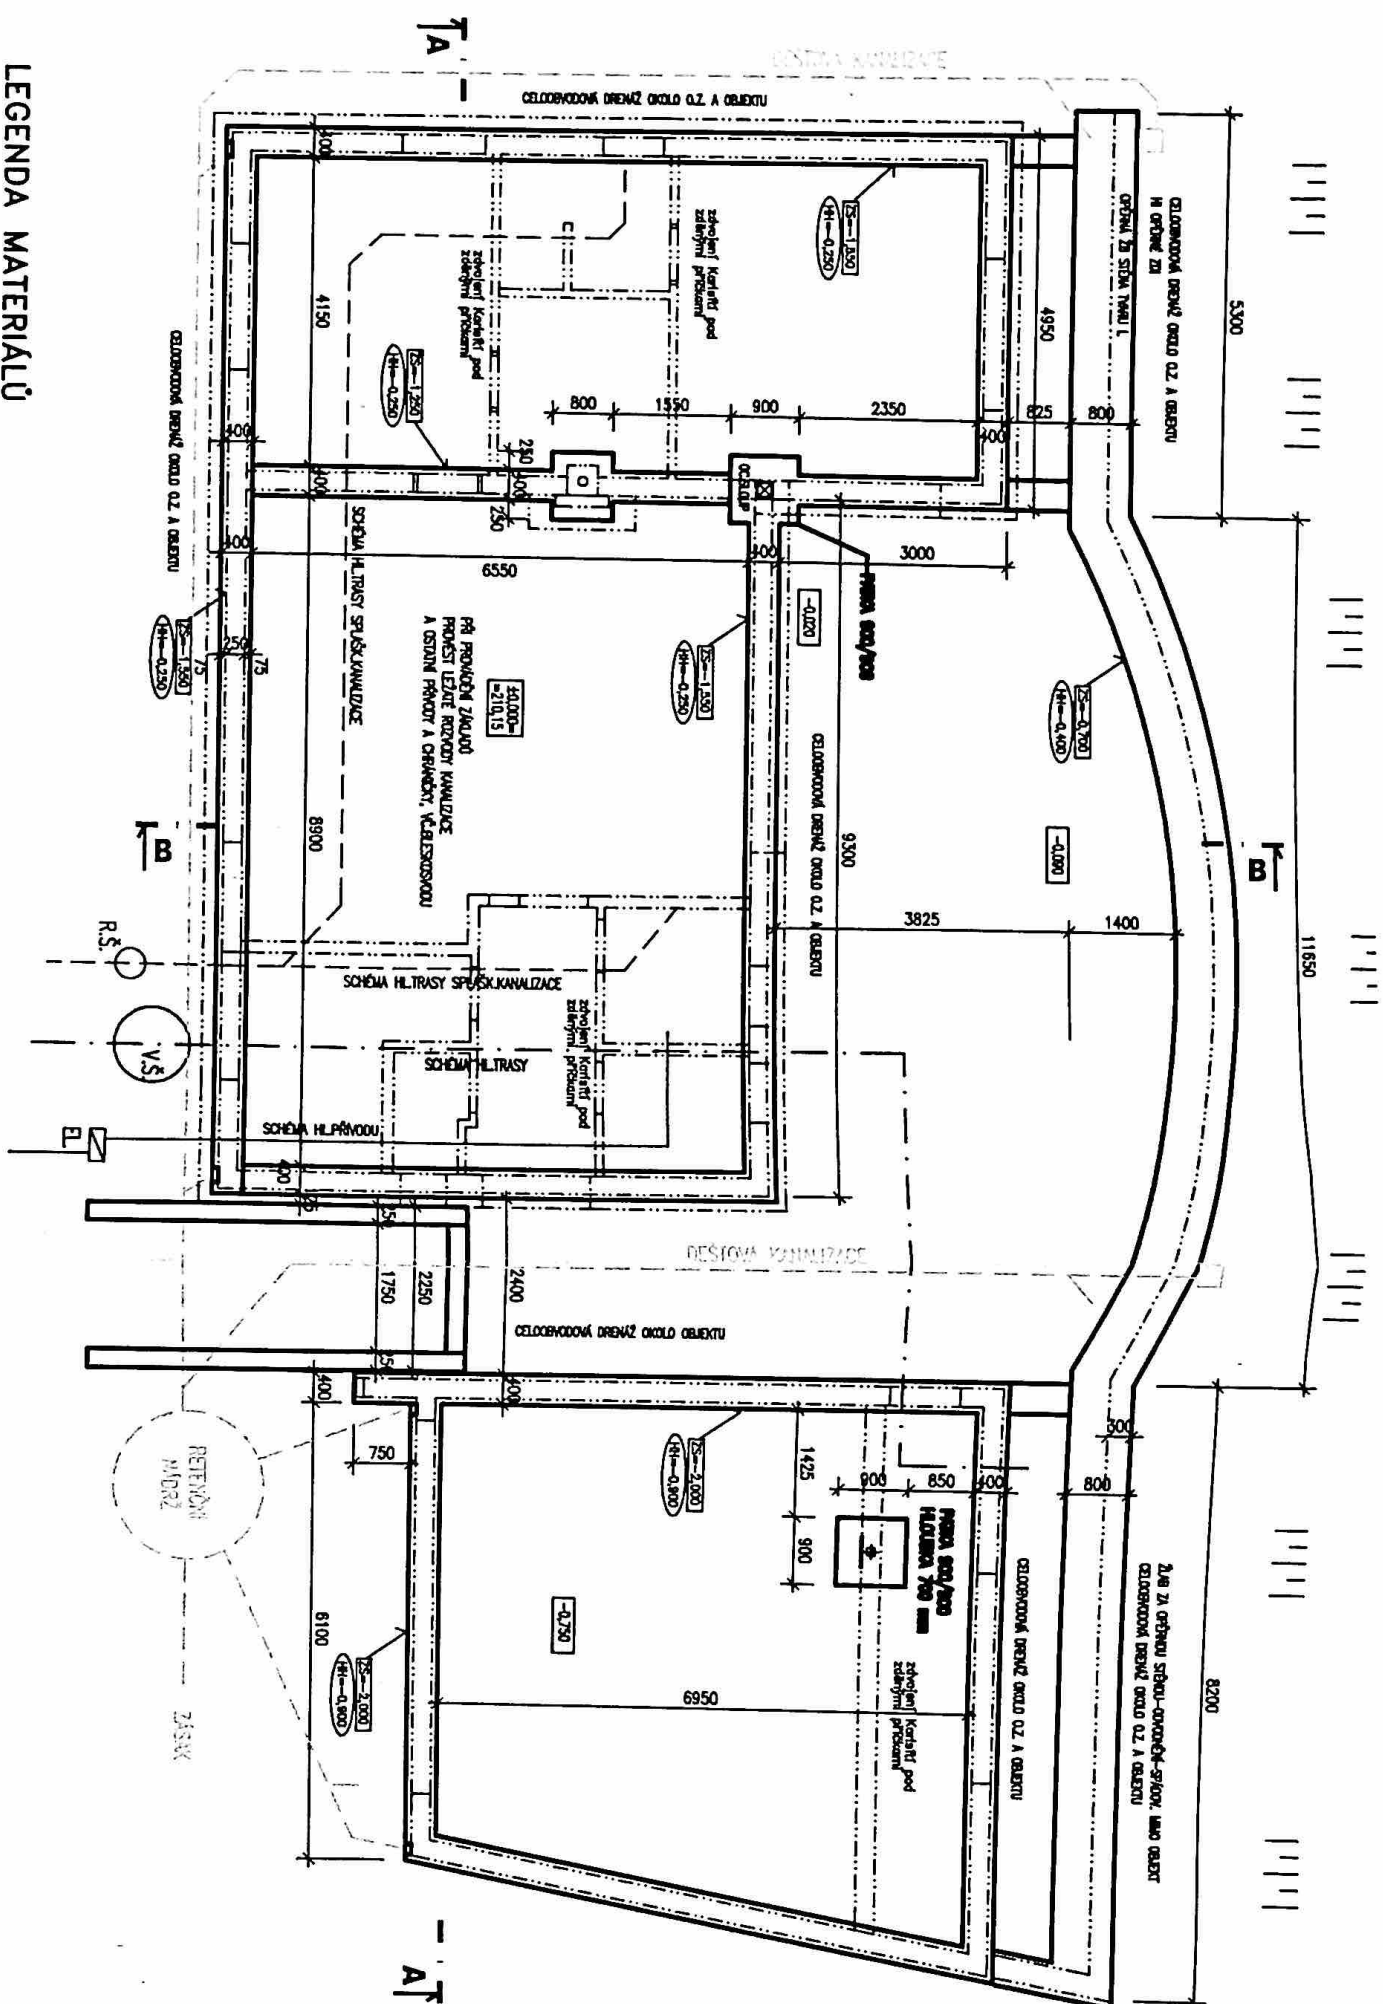

LEGENDA MATERIÁLŮ

- SENDVIČOVÉ ZDIVO RD-POROTHERM P+D broušené tl.250mm, na MCS 0
- S VRSTVOU TEP.IZOLACE TL.150-250mm, (KZS-ETICS), FASADNÍ OMÍTKA
- ZDIVO CPP-dozdívký tl.150-300mm, NA MC 5,0
- ZDIVO Z PŘÍČKOVEK POROTHERM, TL.80-175mm NA MCS 0
- KONSTRUKCE BETONOVÉ, ZÁKLADY
- KONSTRUKCE ŽELEZOBETONOVÉ, ŽB VĚNCE, PŘEKLADY, PRŮVLAKY
- TEPELNÉ A ZVUKOVÉ IZOLACE
- SADROKARTONOVÉ KONSTRUKCE
- HYDROIZOLACE
- KOMINOVÉ ZDIVO-(např.cerťí, systémem EKOKOMINIV)
- TEPELNÁ IZOLACE-KZS-POLYSTYREN F, TL.150-250mm, FAS.OM.STOMIX BAREVNÁ

ZÁKLADY


Pozn.: Založení betonových zdíkladových pásů do nezámrzné a činné zeminy (ne níže), předpoklad Rd(=100-150kPa k přežití Z.S. je projektant doporučuje přizvat geologa Beton zdíklada min. C15/20 (B15) Geologický průzkum ani sondy nebyly investorem prováděny Zdíkladové spáry musí být ochráněny před účinky vody a Hladina podzemní vody nezjištěna Obvodové drenáž bude provedena celobudově, spád od objektu

POZN.: PŘESNÉ ROZMĚRY A UMÍSTĚNÍ KONSTRUKCÍ NUTNO ŘEŠIT NA STAVBĚ DLE SKUTEČNÉHO PROVEDENÍ

+ -0,000=podlaha přízemí

MĚŘÍTKO	ZODP.PROJEKTANT	VYPRACOVAL	ING.MAREK ŠPIGEL	
1:100	Ing.Špiigel M.	Ing.Špiigel M.	autORIZOVANÝ INŽENÝR PRO POZEMNÍ STAVBY	
INVESTOR	Andrea Nahodilová		SOBOTOVIC 184, 664 67 P.SYROVICE	
	Ledce č.p. 83, 66462 Ledce		IČ: 681 28 070 tel.: 721 568 158	
AKCE	NOVOSTAVBA RODINNÉHO DOMU a GARÁŽE		DATUM	05/2016
	obec Ledce, k.ú. Ledce u Židlochovic, p.č.60/2 a 59/6		STUPĚŇ	DUS o ohlazení
			FORMÁT	A3
			ČÁST	stavební
			KÓTOVANO V	mm
OBSAH	ZÁKLADY		ČÍSLO PŘÍLOHY	F.2.

Energetický štítek budovy

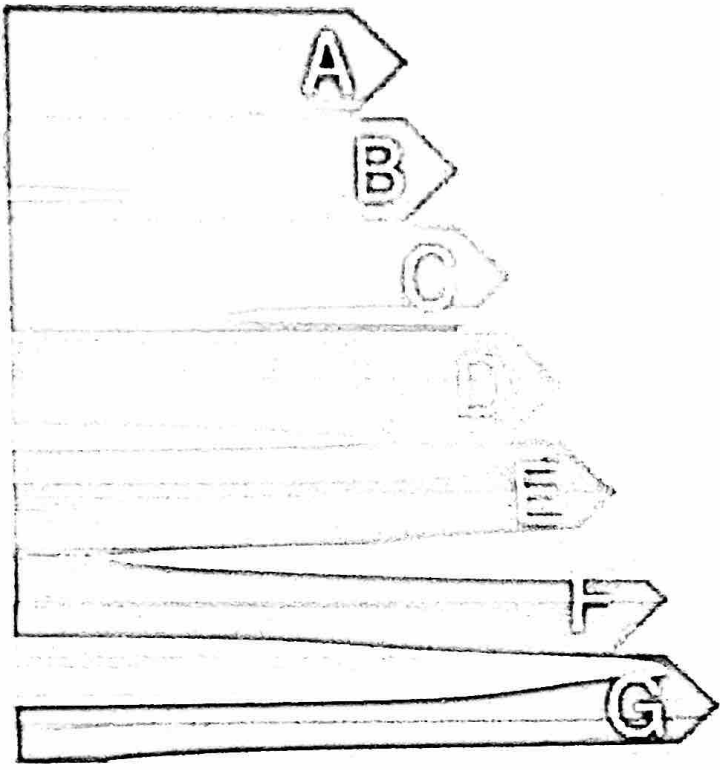Budova: Adresa (místo, ulice, číslo, PSČ) Ledce, Ledce, , 66462		
Klasifikace energetické náročnosti	Stupeň energetické náročnosti budovy <i>SEN</i>	
Mimořádně úsporná budova  Mimořádně nevyhovující budova	$SEN \leq 40\%$ $SEN \leq 60\%$ $SEN \leq 80\%$ $SEN \leq 100\%$ $SEN \leq 120$ $SEN \leq 150$ $SEN > 150$	Zjištěná hodnota  
Budova splňuje požadavek ČSN 73 0540-2.		