


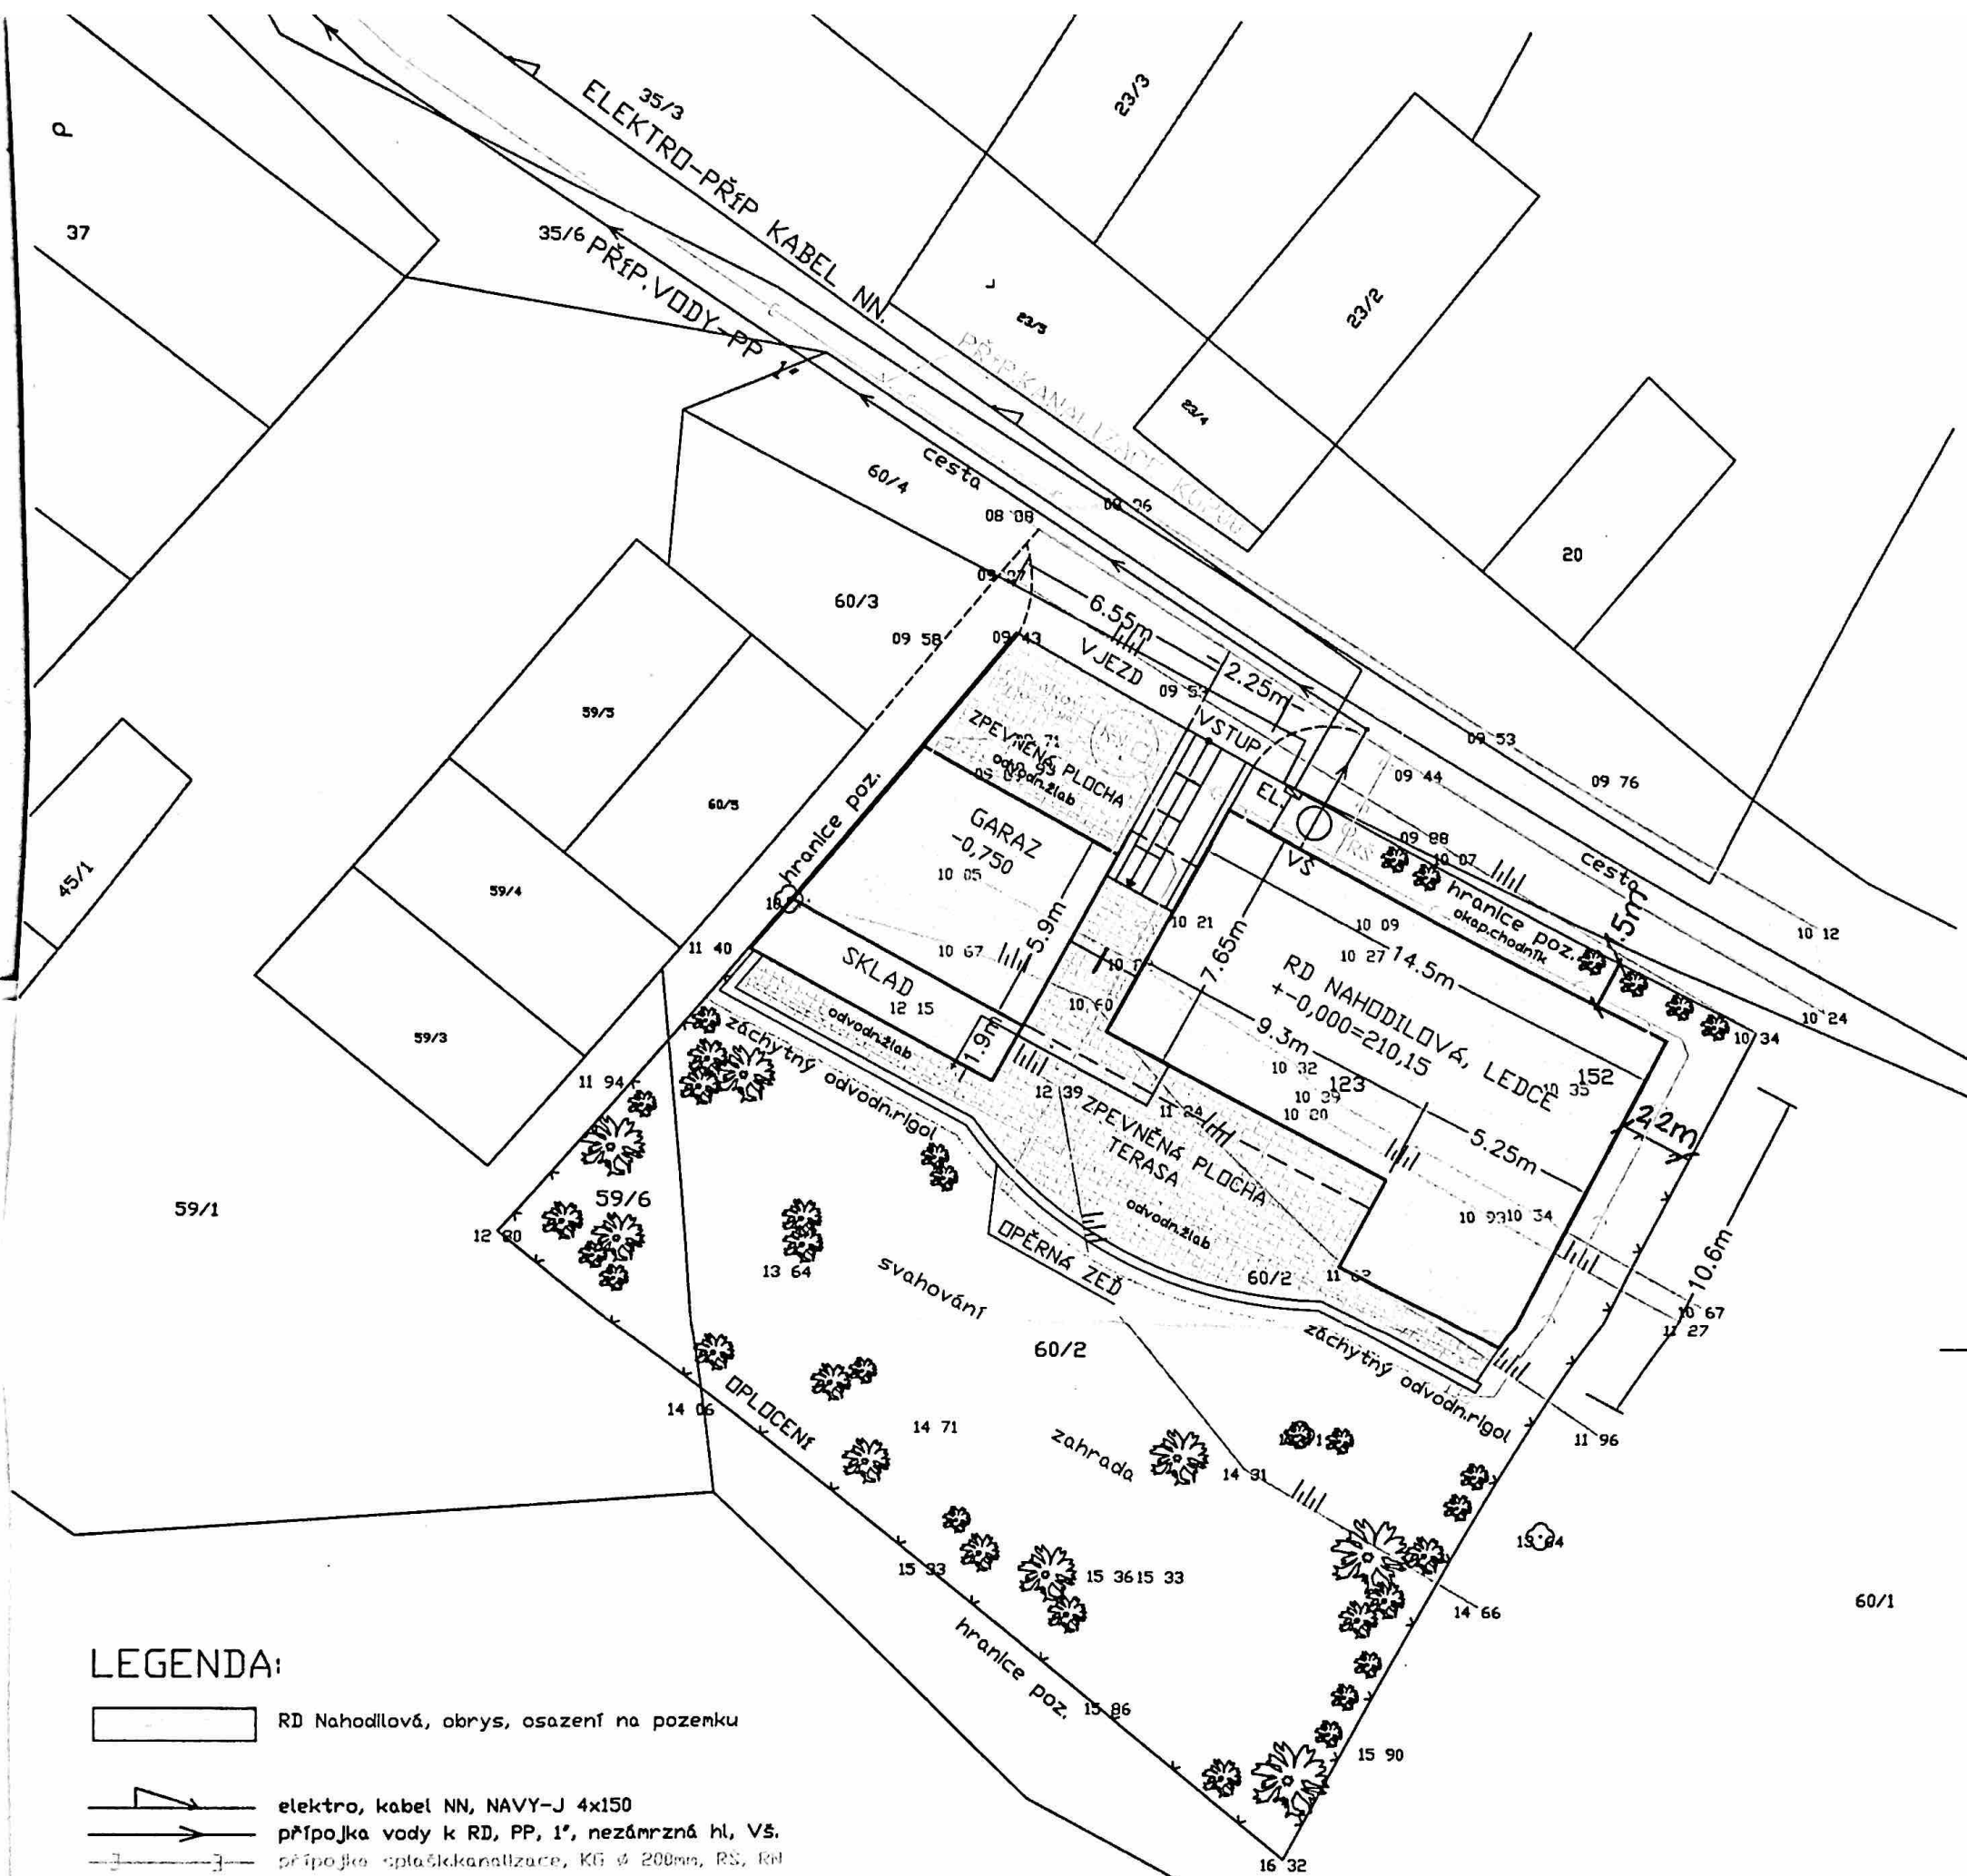


LEGENDA:

- RD Nahodilová, obrys, osazení na pozemku
 - elektro, kabel NN, NAVY-J 4x150
 - přípojka vody k RD, PP, 1', nezmrzá hl, VŠ.
 - přípojka splašikokanalizace, KG Ø 200mm, RS, RN
 - rozvod dešť. kanalizace, retenční nádrž
 - dle GP 453-166/2015 - H.P. Investor
 - návrh oplocení RD Nahodilová
 - stav hranic katastru nemovitostí
- srov. rovina = 200,00 m n.m.


POZN.:
PŘESNÉ ROZMĚRY A UMÍSTĚNÍ KONSTRUKCÍ NUTNO ŘEŠIT
NA STAVBĚ DLE SKUTEČNÉHO PROVEDENÍ

±0.000=s.ú.podlahy vstupu

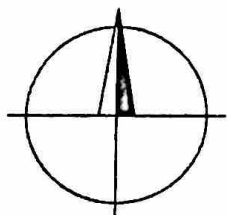

MĚŘÍTKO		ZODP.PROJEKTANT	VYPRACOVAL	ING.MAREK ŠPIGEL autorizovaný inženýr pro pozemní stavby SOBOTOVICE 184, 664 67 p.SYROVICE IČ: 681 28 070 tel.: 721 588 158	
1:200		Ing.Špigel M.	Ing.Špigel M.		
		<i>Spigel M.</i>	<i>Spigel M.</i>		
INVESTOR	Andrea Nahodilová Ledce č.p. 83, 66462 Ledce			DATUM	05/2016
AKCE	NOVOSTAVBA RODINNÉHO DOMU a GARÁŽE obec Ledce, k.ú. Ledce u Židlochovic, p.č.60/2 a 59/6			STUPEŇ	DUS, ohlaseň
OBSAH	KOORDINAČNÍ SITUACE			FORMÁT	A3
				ČÁST	stavební
				KÓTOVÁNO V	mm
				ČÍSLO PŘÍLOHY	C.3.

ŘEZ A-A

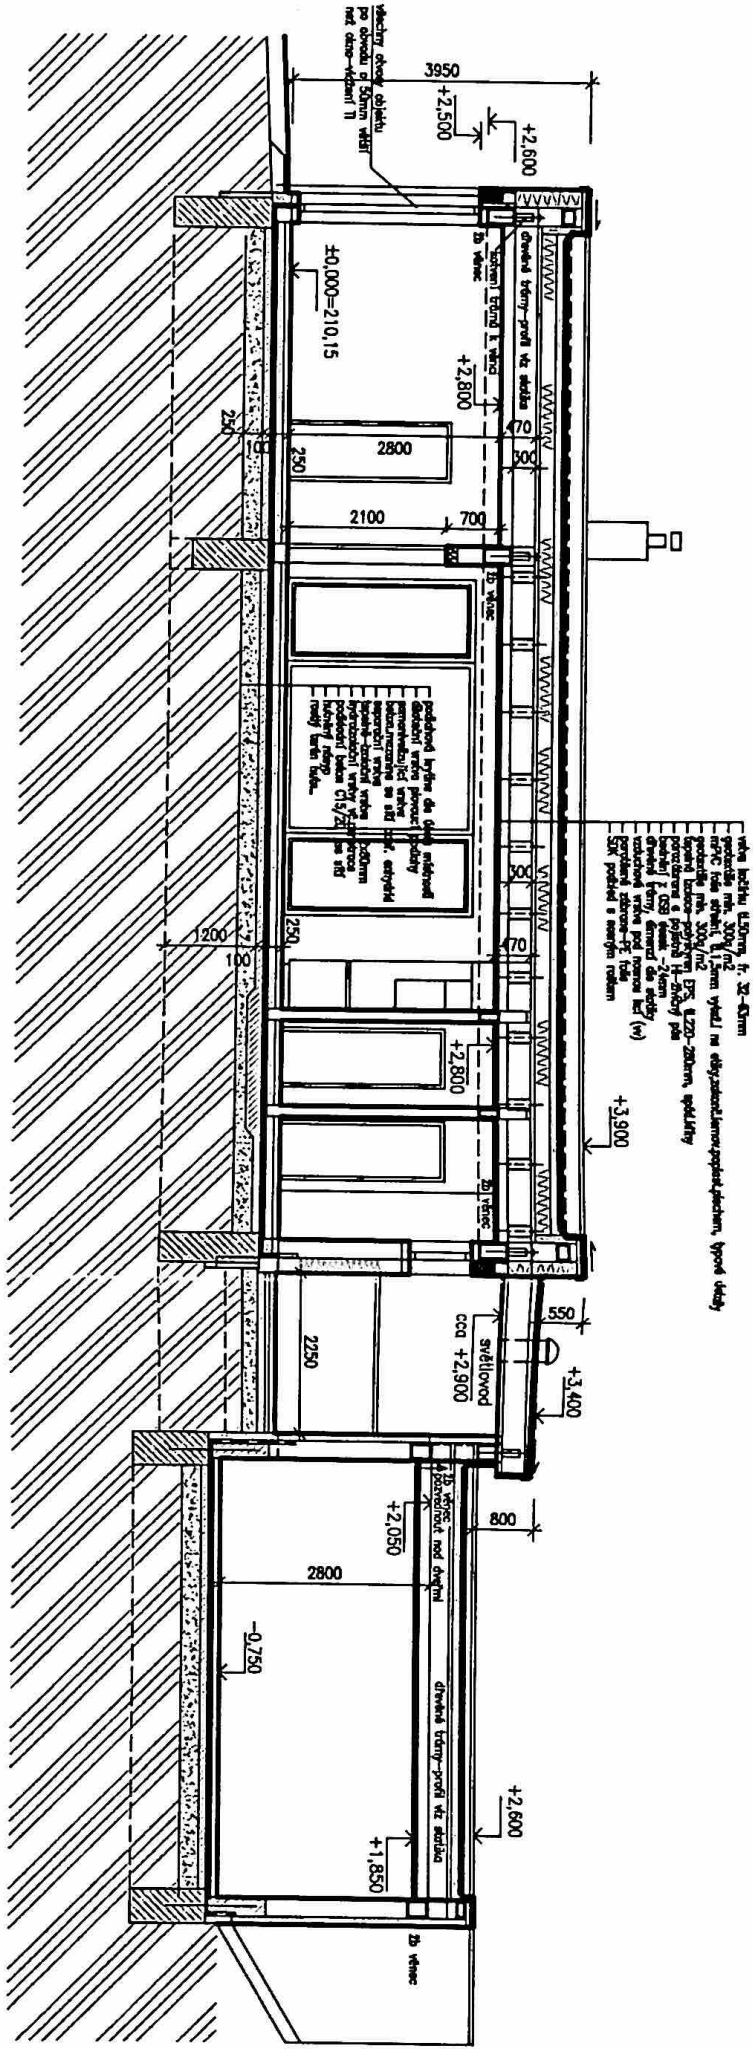

LEGENDA MATERIÁLŮ

- SENDVIČOVÉ ZDIVO RD-POROTHERM P+D broušené, tl.250mm, na MC5,0
- * S VRSTVOU TEP.IZOLACE TL.150-250mm, (KZS-ETICS), FASÁDNÍ OMÍTKA
- ZDIVO CPP-dozdívký tl.150-300mm, NA MC 5,0
- ZDIVO Z PŘÍČKOVÉK POROTHERM, TL.80-175mm NA MC5,0
- KONSTRUKCE BETONOVÉ, ZÁKLADY
- KONSTRUKCE ŽELEZOBETONOVÉ, ŽB VĚNCE, PŘEKLADY, PRŮVLAKY
- TEPELNÉ A ZVUKOVÉ IZOLACE
- SADROKARTONOVÉ KONSTRUKCE
- HYDROIZOLACE
- KOMINOVÉ ZDIVO-(např.cerťí.systém EKOKOMIN)
- TEPELNÁ IZOLACE-KZS-POLYSTYREN F, TL.150-250mm, FAS.OM.STOMIX BAREVNÁ

POZN.:
PŘESNÉ ROZMĚRY A UMÍSTĚNÍ KONSTRUKCI NUTNO ŘEŠIT
NA STAVBĚ DLE SKUTEČNÉHO PROVEDENÍ

+ -0,000=podlažní přízemí

[Handwritten signature]

4

MĚŘÍTKO		ZODP.PROJEKTANT	VYPRACOVAL	ING.MAREK ŠPIGEL	
1:100		Ing.Špišel M.	Ing.Špišel M.	autORIZOVANÝ INŽENÝR PRO POZEMNÍ STAVBY	
INVESTOR		Andrea Nahodilová		SOBOTOVICE 184, 664 67 P.ŠTROVICE	
		Ledce č.p. 83, 66462 Ledce		IČ: 681 28 070 IeI.: 721 568 158	
AKCE		NOVOSTAVBA RODINNÉHO DOMU a GARÁŽE		STUPEŇ	
		obec Ledce, k.ú. Ledce u Židlochovic, p.č.60/2 a 59/6		FORMÁT	
				ČÁST	
				KOTOVÁNŮ V	
				mm	
OBSAH		ŘEZ A-A		ČÍSLO PŘÍLOHY	
				F.6.a.	

- vrstva kačírka tl. 50mm, fr. 32–63mm
- geotextílie min. 300g/m²
- mPVC fólie s těsněním, tl. 1,5mm vytužil na okřesy, zakončen lemovým popráskem, typové řešení
- geotextílie min. 300g/m²
- tepelná izolace – polystyren EPS, tl. 220–280mm, spád křížový
- parozábrana a pojistná H–živičný pás
- bednění z OSB desek – 24mm
- dřevěné trámy, dimenzí dle statiky
- vzduchová vrstva pod nosnou kci (v)
- parotěsná zábrana – PE fólie
- SDK podhled s nosným roštem

+3,900

+3,400

2b věnec

2b věnec

světlovod
cca +2,900

- podlahová krytina dle úkolu místnosti
- akustická vrstva plovoucí podlahy
- samonivelační vrstva
- beton, armovaný se sítí prof. anhydrid
- separační vrstva
- tepelná – izolační vrstva
- hydroizolační vrstva včetně prstence
- podkladní beton C15/20 se sítí
- hutnění nůsů
- rošty kerám. hutn..

2100

700

300

470

+2,800

250

100

2250