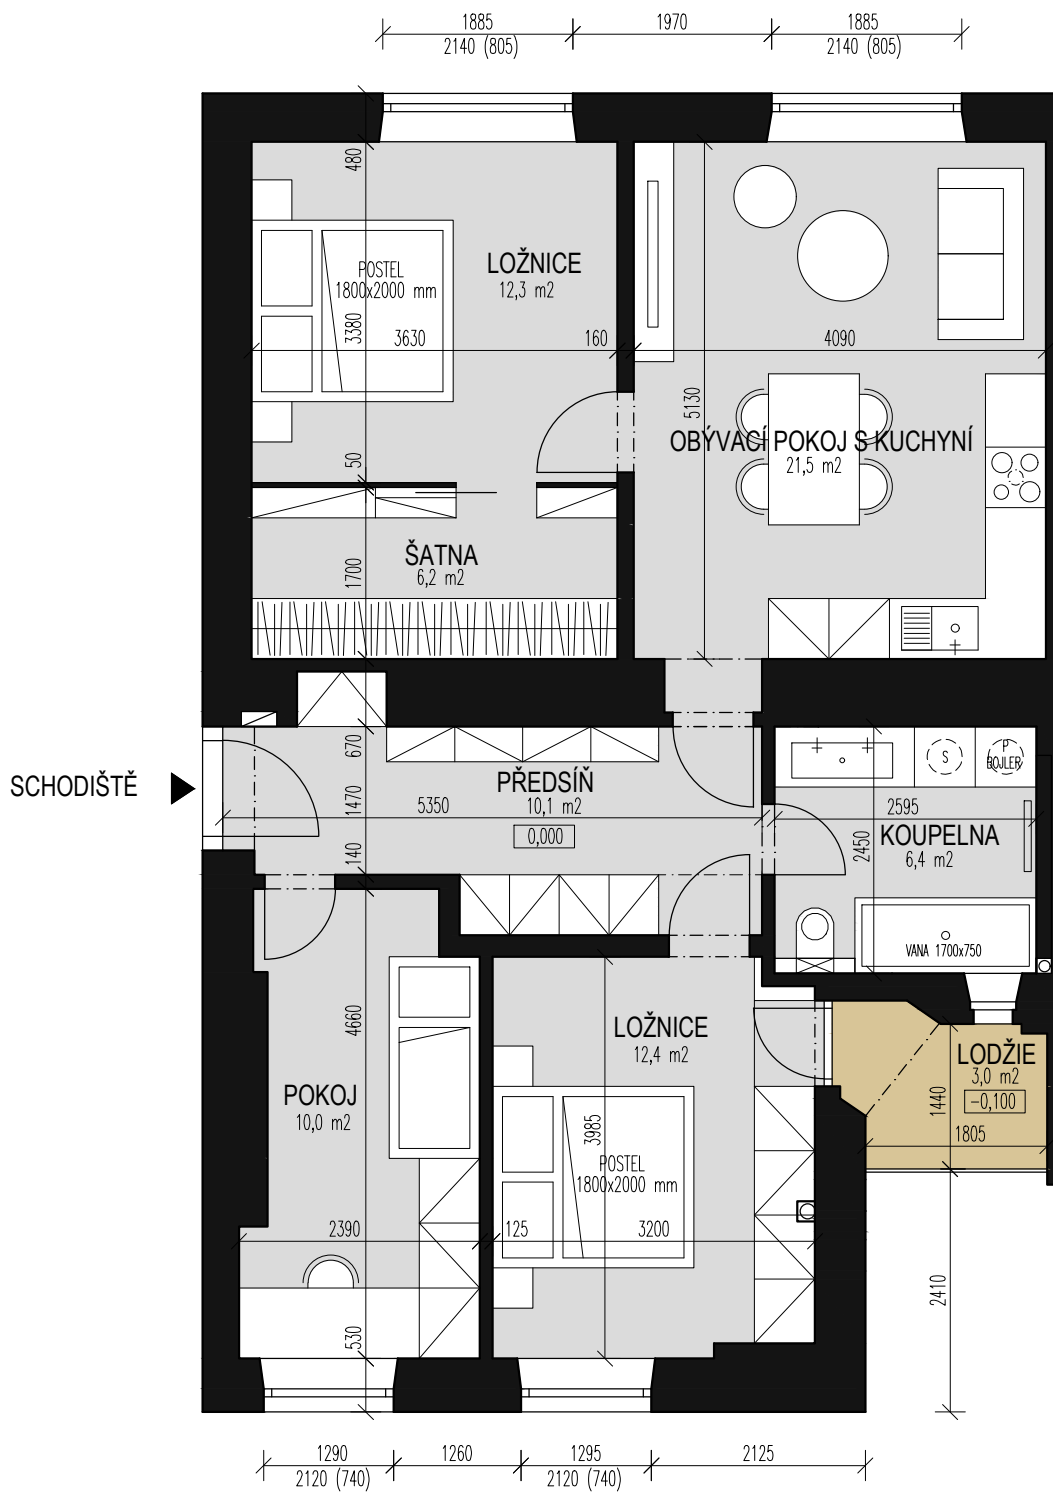


Název výkresu:

BYT - NOVÝ STAV - VARIANTA 4

Měřítko:

1:75

Č. výkr.:

05