


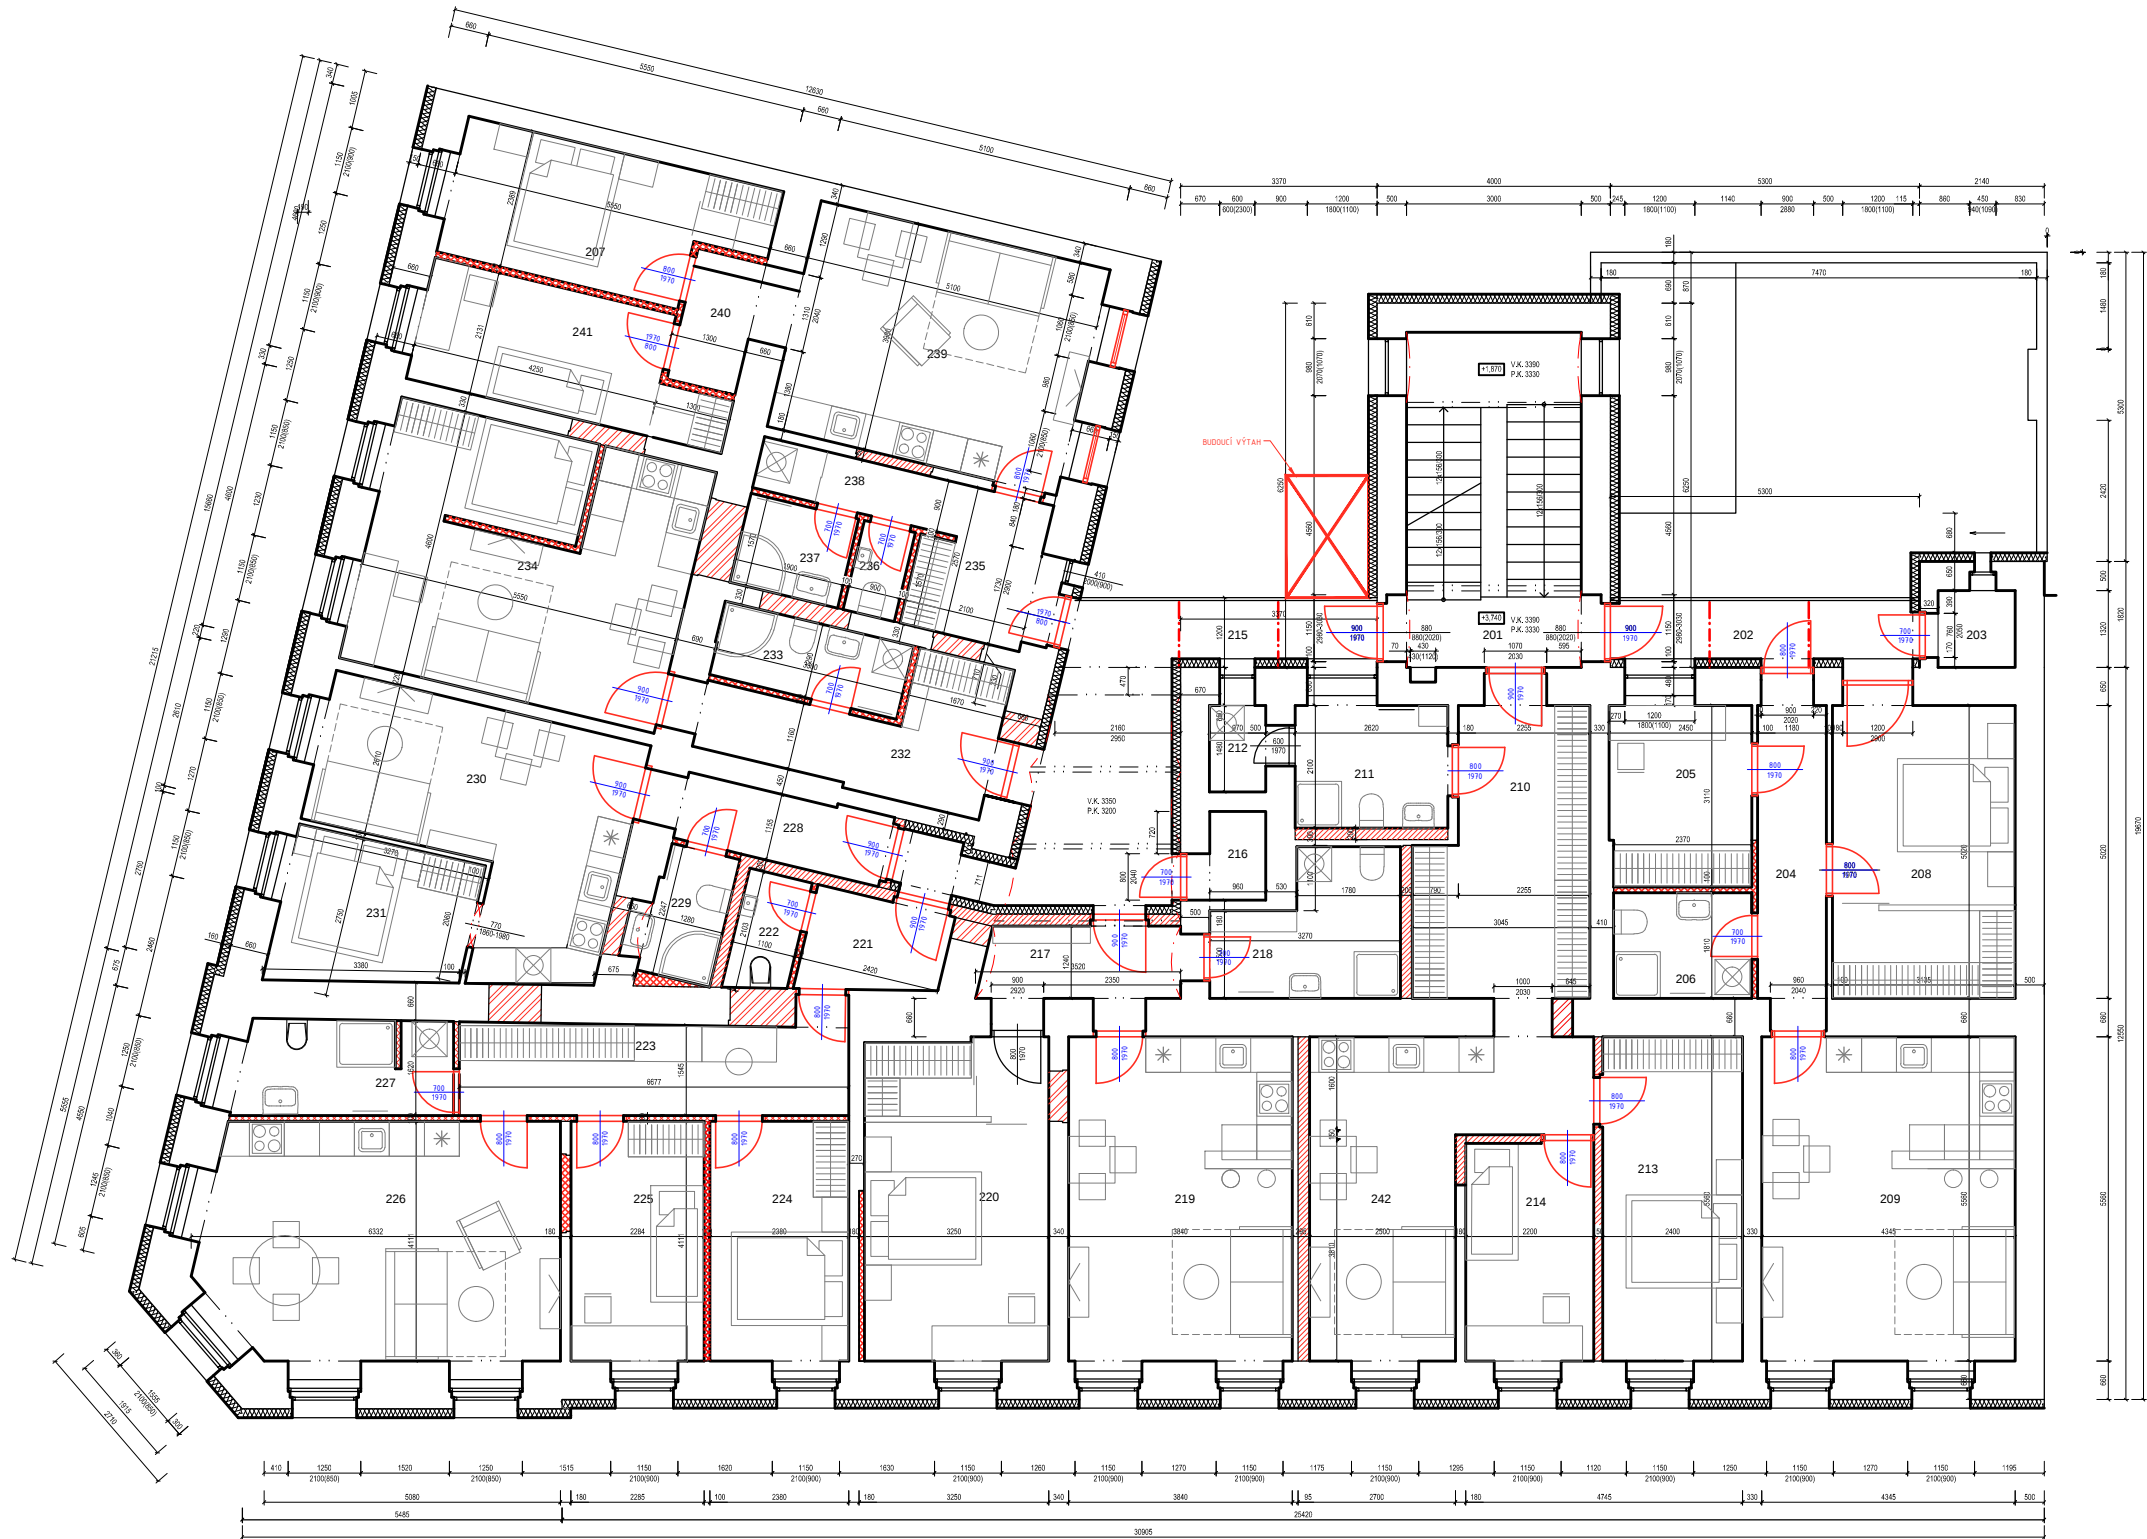

LEGENDA ĚL ELU MĚSTNOSTI :

OZN.	NČZEV	PLOCHA (Ml)	SV. V. (MM)	PODLAHY	POZNČMKA
201	schodištĚ	18,40		keram.dlařba	schody - lit.teraco
202	pavlař	6,35	3650	keram.dlařba	
203	kumbĚl	1,95	3220	keram.dlařba	sokl
204	zĚ dveř + chodba	5,92	3340	laminĚ tovĚ po.	
205	pracovna	7,56	3340	laminĚ tovĚ po.	
206	koupelna	4,29	2330	keram.dlařba	ker.obklad do 2100 mm
207	pokoj	11,78	3240	laminĚ tovĚ po.	
208	pokoj	15,74	3240	laminĚ tovĚ po.	
209	kuchynĚ + obĚ vacĚ pokoj	24,16	3350	laminĚ tovĚ po.	
210	zĚ dveř + chodba	13,39	3330	laminĚ tovĚ po.	
211	koupelna	5,50	3350	keram.dlařba	ker.obklad v.2100 mm
212	prĚ delna	1,44	3350	keram.dlařba	ker.obklad v.2000 mm
213	pokoj	13,34	2330	laminĚ tovĚ po.	
214	pokoj	8,23	2330	laminĚ tovĚ po.	
215	chodba	15,38	3250	keram.dlařba	sokl
216	sklad	1,46	3240	keram.dlařba	sokl
217	zĚ dveř	4,18	3650	laminĚ tovĚ po.	
218	koupelna	6,86	3330	keram.dlařba	ker.obklad v.2100 mm
219	kuchynĚ + obĚ vacĚ pokoj	21,35	3350	laminĚ tovĚ po.	
220	pokoj	17,65	3350	laminĚ tovĚ po.	
221	zĚ dveř	3,79	2310	laminĚ tovĚ po.	
222	WC	2,18	2310	keram.dlařba	ker.obklad v.2100 mm
223	chodba	10,38	3350	laminĚ tovĚ po.	
224	pokoj	9,78	3260	laminĚ tovĚ po.	
225	pokoj	9,39	3350	laminĚ tovĚ po.	
226	kuchynĚ + obĚ vacĚ pokoj	24,28	2340	laminĚ tovĚ po.	
227	koupelna	5,97	2340	keram.dlařba	ker.obklad v.2100 mm
228	zĚ dveř	4,24	2340	laminĚ tovĚ po.	
229	koupelna	3,18	3170	keram.dlařba	ker.obklad v.2100 mm
230	kuchynĚ + obĚ vacĚ pokoj	18,43	3200	laminĚ tovĚ po.	
231	pokoj	7,90	3200	laminĚ tovĚ po.	
232	zĚ dveř + chodba	8,15	3190	laminĚ tovĚ po.	
233	koupelna	4,53	3240	keram.dlařba	ker.obklad v.2100 mm
234	kuchynĚ + obĚ vacĚ pokoj	25,15	3240	laminĚ tovĚ po.	
235	zĚ dveř	3,86	3350	laminĚ tovĚ po.	
236	WC	1,41	3340	keram.dlařba	ker.obklad v.2100 mm
237	koupelna	3,00	2340	keram.dlařba	ker.obklad v.2100 mm
238	chodba	3,24	2340	laminĚ tovĚ po.	
239	kuchynĚ + obĚ vacĚ pokoj	20,29	3240	laminĚ tovĚ po.	
240	chodba	2,75	3290	laminĚ tovĚ po.	
241	pokoj	10,26	3210	laminĚ tovĚ po.	
242	kuchynĚ + obĚ vacĚ pokoj	17,81	3210	laminĚ tovĚ po.	

- NOVĚ ZDOVO TL 200MM - SĀROKARTONOVĀ HEZBYTOVĀ PŘĚĬKA
- NOVĚ ZDOVO TL 100, 150 MM - SĀROKARTONOVĀ PŘĚĬKA
- NOVĚ KERAMICKĚ ZDOVO TL DĚ MĚSTA URĚNĚ
- SĚNĚY TL 500-600MM - OPĀTŘENĚY TL EPS 70 TL 140 MM
- SĚNĚY TL 200-300MM - OPĀTŘENĚY TL EPS 70 TL 140 MM
- SĚNĚY OBVOOVĚ NOVĚ Z KER. TVAROVEK BUDOU BŮT BEZ TL, AĚ S HODNOTAMI U DOPOUČENĚM NORMAT, PŘĚPADNĚ BROUŠENĚ TVAROVKY
- OPĀTŘENĚY TL EPS 70 TL 100MM
- SĚTĚCHA BUDE OBSAHOVAT TL ISOVER UNIROL, PROFIL TL 100 + 220 MM

HLAVNĚ PROJEKTANT	Ing. Pavel Ćerný	ĚPARE	SHARED FACILITY SERVICE
ZODPOVĚDNÝ PROJEKTANT	Ing. Pavel Ćerný		PLŮTNĚ 332/73, BRNO, 60200
VYPRACOVAL	Ing. Pavel Ćerný		
INVESTOR	Rezidence StavebnĚ s.r.o.	PROFESE	
STAVBA	PřĚ STAVBA A STAVEBNĚĚPRAVY REZIDENCE STAVEBNĚ	DATUM	20. 8. 2020
BRNO - TRNITĚ, UL. STAVEBNĚ169/1, P.Ě. 123	ĚĚEL PROJEKTU:	ĚĚEL PROJEKTU:	PŘĚSTAVBA A STAVEBNĚ ŮPRAVY
PROFESE	ARCHITEKTONICKO-STAVEBNĚ ŘEŠENĚ	MĚŘĚTKO	1:50
OBSAĤ VÝKRESU	PŮDORYS 2.NP - NOVÝ STAV	ĚSLO VÝKRESU	10