


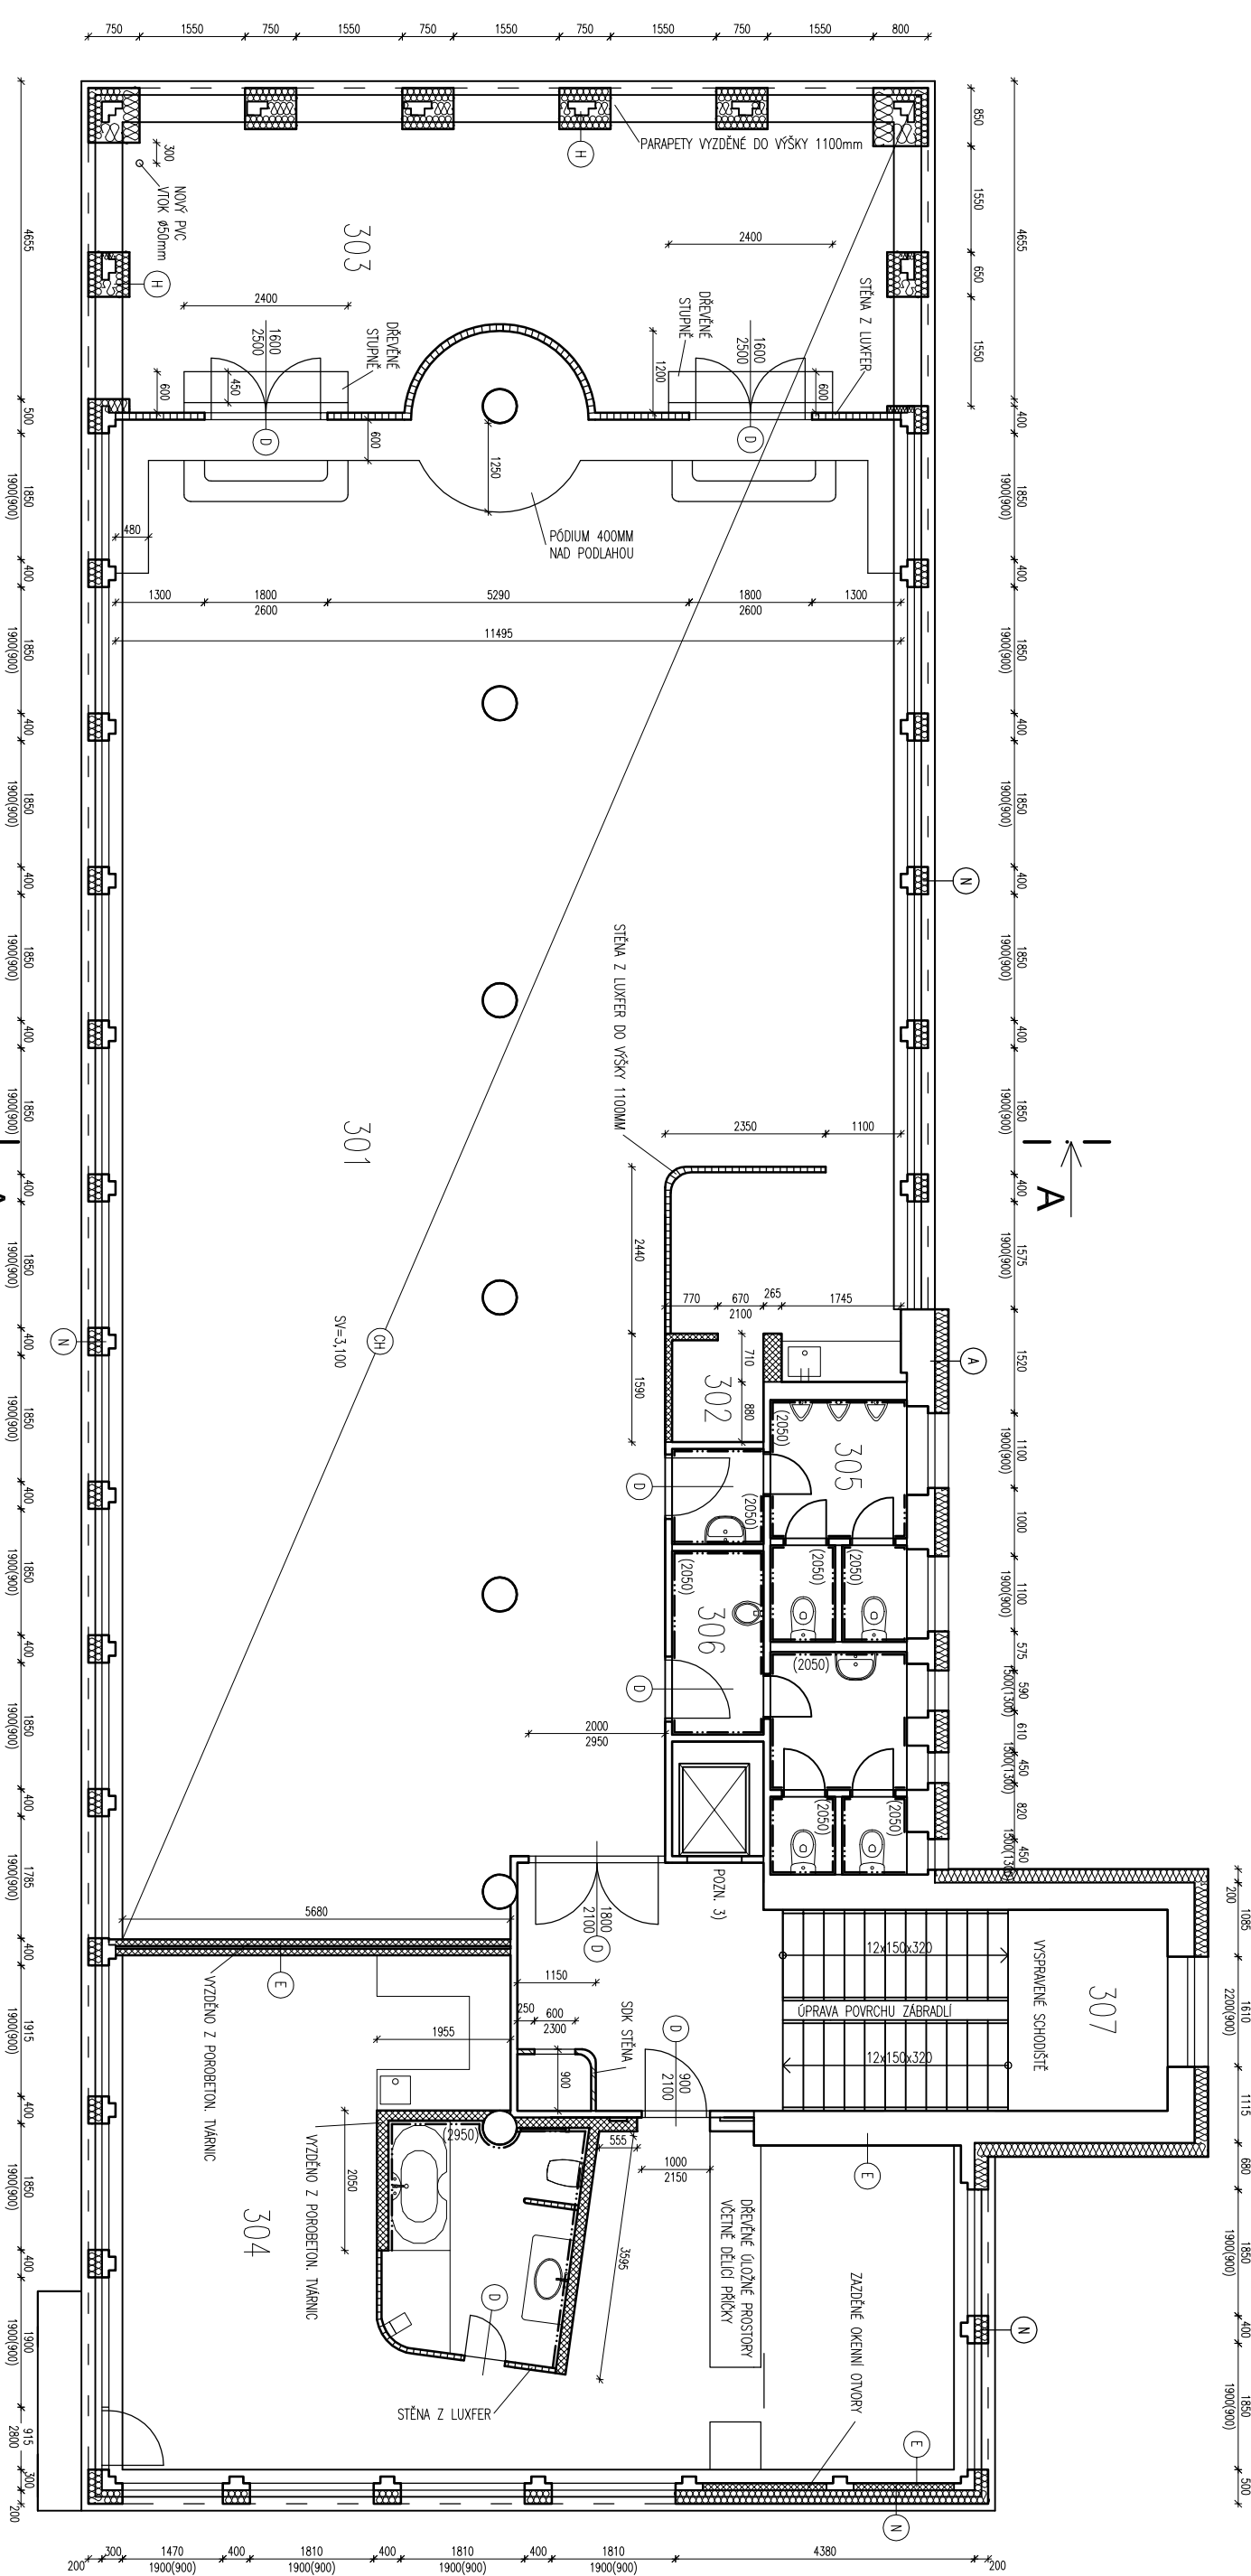

LEGENDA MÍSTNOSTÍ

OZN	ÚČEL MÍSTNOSTI	POVRCH PODLAHY	POVRCH STĚN	POVRCH STROPU	POZNÁMKA
301	TECHNOLOGICKÉ CENTRUM	LITÁ PODLAHA	OMÍTKA	BETON	-
302	SKLAD	PVC	OMÍTKA	OMÍTKA	-
303	TERASA	PVC FÓLIE	FASÁDNÍ OMÍTKA	BETON	-
304	ATELIÉR	MARMOLEUM / LITÁ PODL.	OMÍTKA / OBKLAD / LUXFERY	SDK	OBKLADY
305	WC - ŽENY	KERAM. DLAŽBA	OMÍTKA	OMÍTKA	KER. OB. (2050)
306	WC - MUŽI	KERAM. DLAŽBA	OMÍTKA	OMÍTKA	KER. OB. (2050)
307	SCHODIŠŤOVÝ PROSTOR	TERACO	OMÍTKA	OMÍTKA	SOKL

VYSVĚTLIVKY

- A** KONTAKTNÍ ZATEPLOVACÍ SYSTÉM DESKY Z MINERALNÍCH VLAKEN TL. 200 mm, SILIKON. ZATÍRANÁ SVĚTLE ŽLUTÁ OMÍTKA, NA STÁVAJÍCÍ KONSTRUKCI.
- D** NOVÉ VÝPLNĚ DVEŘNÍCH OTVORŮ OTVORY JE NUTNÉ PŘEMĚŘIT.
- E** OPLÁŠTĚNÍ PŮVODNÍ KONSTRUKCE Z INTERIÉRU CETRIS DESKY TL. 10mm, DŘEVĚNÝ ROŠT 40x60mm / PLECHOVÝ ROŠT.
- H** KONTAKTNÍ ZATEPLOVACÍ SYSTÉM DESKY Z EPS, SILIKON. ZATÍRANÁ SVĚTLE ŠEDÁ OMÍTKA.
- CH** ÚPRAVA STROPNÍ KONSTRUKCE DEMONTÁŽ VRSTEV STÁVAJÍCÍHO PODHLEDU, OPÍSKOVÁNÍ NOSNÉ ŽB KONSTRUKCE, PONECHÁNO V POHLEDOVÉ FORMĚ.
- N** KONTAKTNÍ ZATEPLOVACÍ SYSTÉM DESKY Z MINERALNÍCH VLAKEN TL. 200 mm, SILIKON. ZATÍRANÁ SVĚTLE ŠEDÁ OMÍTKA, NA STÁVAJÍCÍ KONSTRUKCI.

LEGENDA MATERIÁLŮ

- VYZDĚNO Z PÓROBETONU**
- TEPELNÁ IZOLACE - VIZ SKLADBY**
- STÁVAJÍCÍ KONSTRUKCE**

POZNÁMKY

- VŠECHNY PŮVODNÍ ZAŘÍZOVACÍ PŘEDMĚTY V OBJEKTU NAHRAZENY NOVÝMI.
- PŮVODNÍ OKNA NAHRAZENA NOVÝMI KROMĚ OKEN VIZ VÝKRES PŮDORYSU 3.NP.
- PŮVODNÍ VÝTAH. ŠACHTA PONECHÁNA A ZAPRAVENA - NOVÁ VÝTAHOVÁ KLEC A STROJOVNA.

ARCHITEKT ČKAIT 00913	PROJEKTANT STAVBY	ODPOVĚDNÝ PROJEKTANT PROFESE
Ing. arch. Martin Pračka	Ing. arch. Martin Pračka	Ing. arch. Martin Pračka
STATIK	VÝPRACOVAL	KONTROLOVAL
Ing. Marek Kevlicar	Ing. arch. Martin Pračka	Ing. arch. Martin Pračka
INVESTOR:	ROMEX s.r.o., Blatná 529, 621 00 BRNO	Tel. 602 336 985 studb97@volny.cz
MÍSTO STAVBY:	Mírová 87/2, Adamov, parcela st. 1106	
STUPEŇ:	DOKUMENTACE SKUTEČNÉHO PROVEDENÍ	
REKONSTRUKCE VÝROBNÍHO OBJEKTU V OBCI ADAMOV	FORMÁT	2x A4
PŮDORYS 4. NP - SKUTEČNÝ STAV	DATUM	03/2017
	PROFES	STAVEBNÍ ČÁST
	MĚŘITKO	C. VÝKRESU
		1:100
		5