


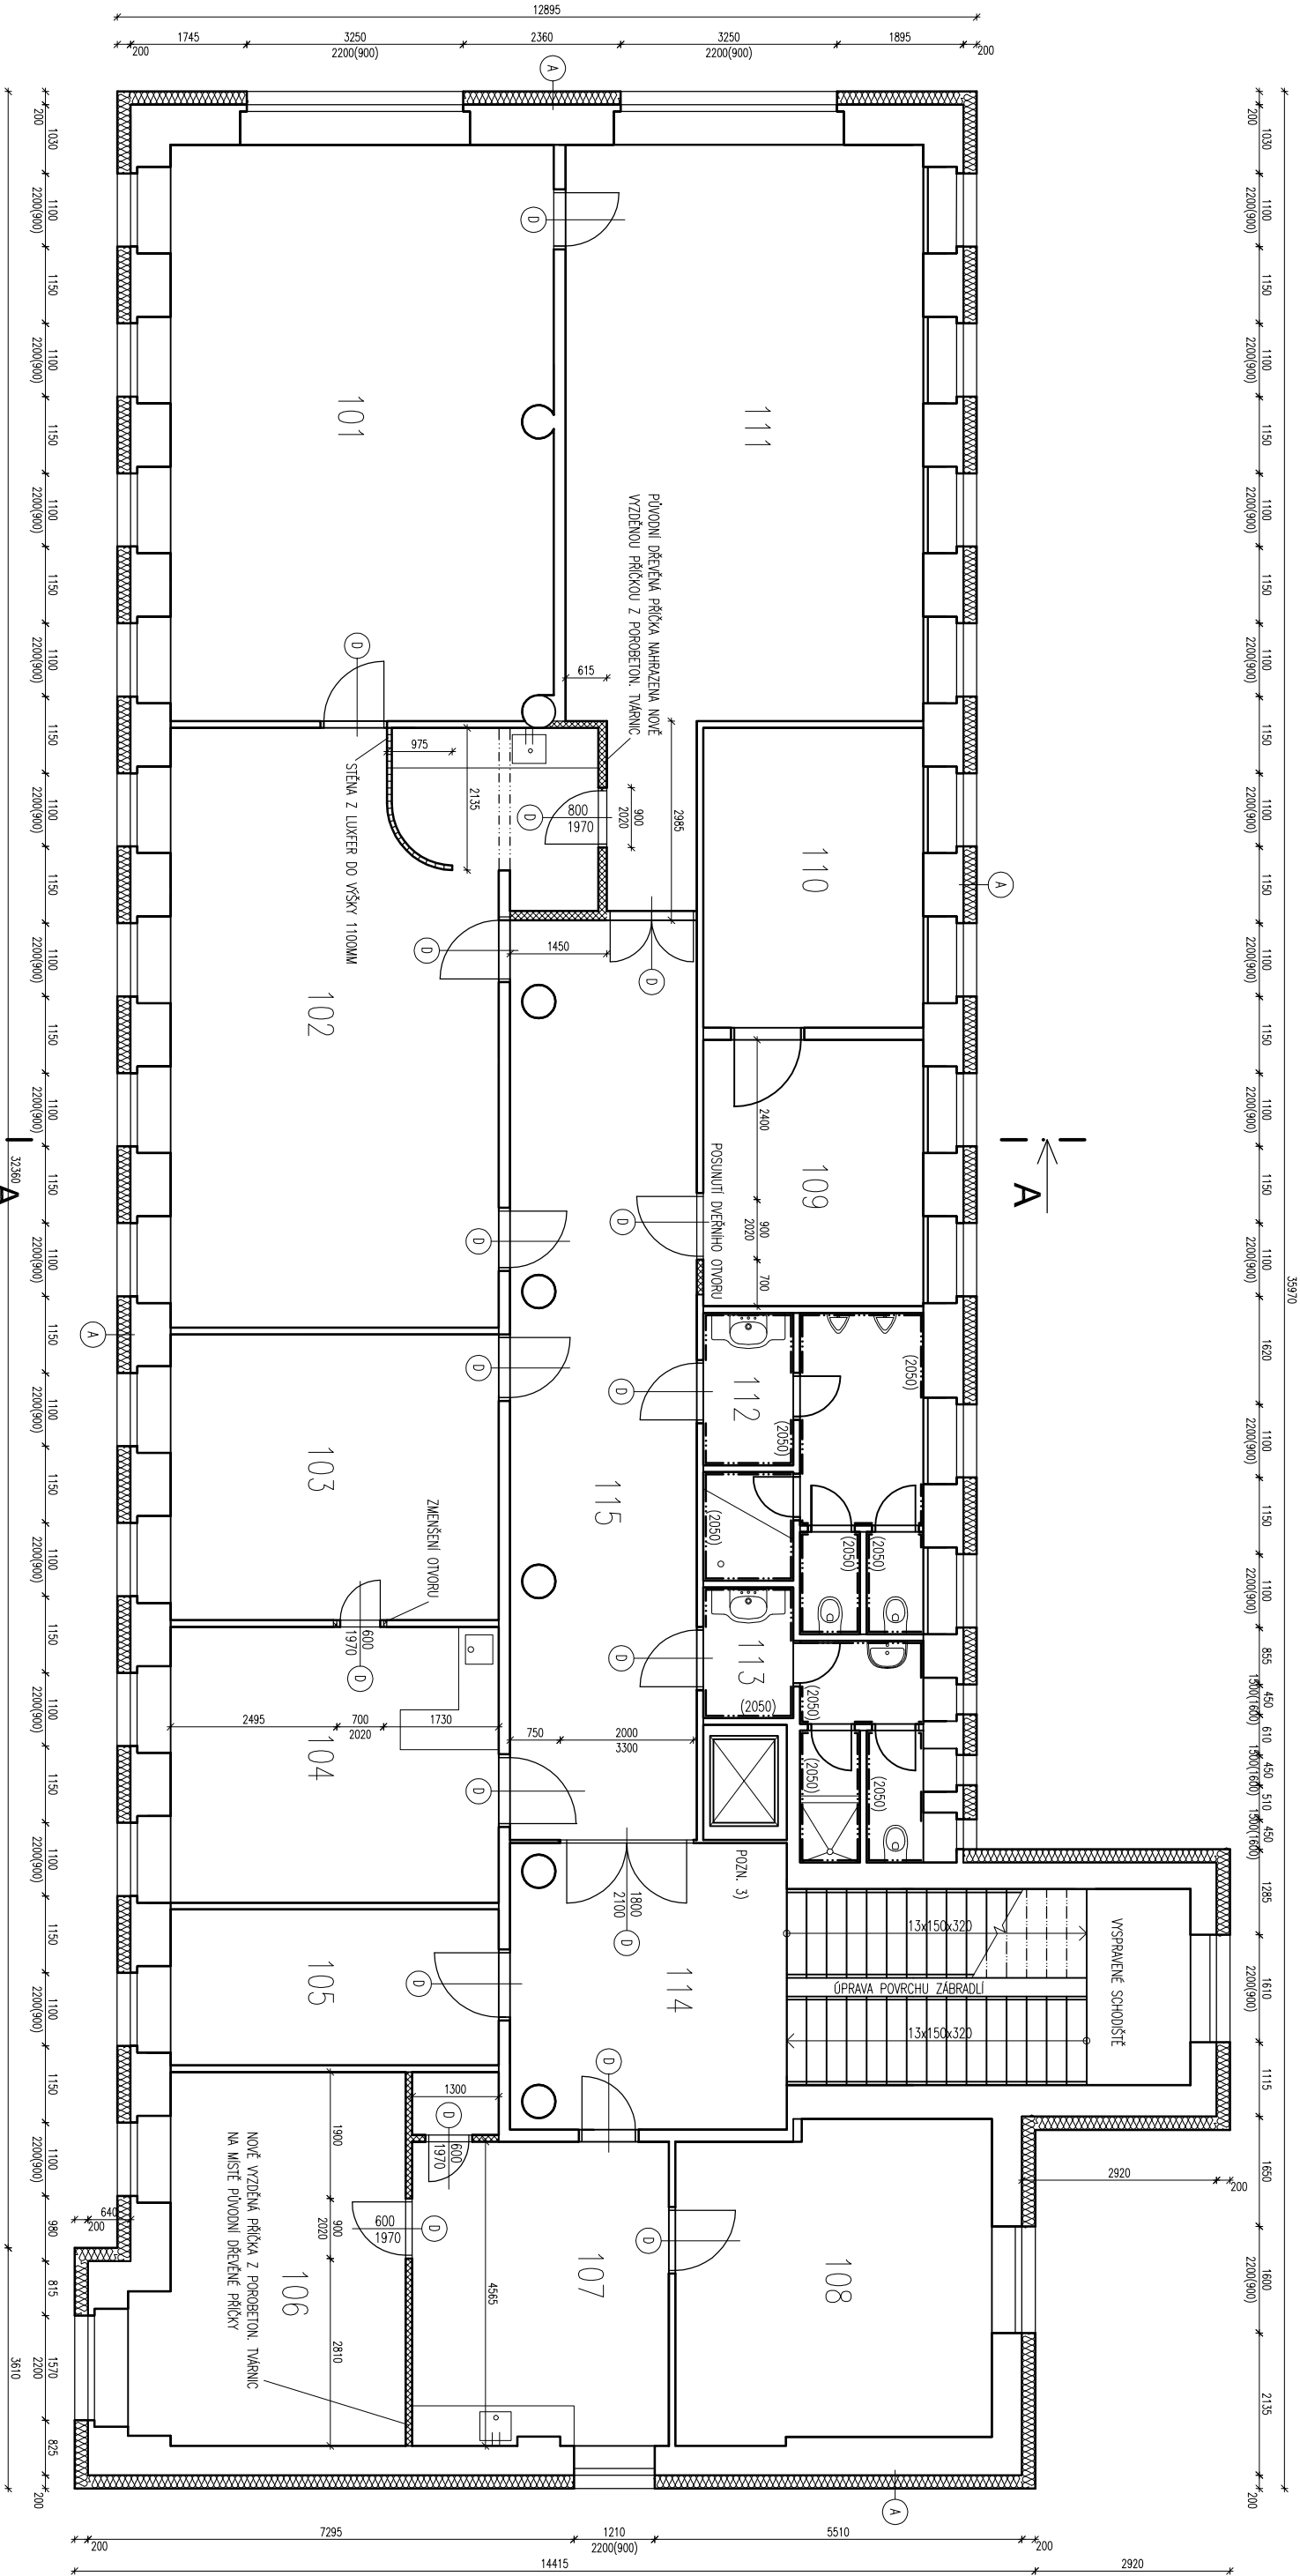

LEGENDA MÍSTNOSTÍ

OZN	ÚČEL MÍSTNOSTI	POVRCH PODLAHY	POVRCH STĚN	POVRCH STROPU	POZNÁMKA
101	ŘEDITELNA	PARKETY	OMITKA	OMITKA	DŘEVĚNÁ LIŠTA
102	SEKRETARIÁT	PVC	OMITKA	OMITKA	PODLAHOVÁ LIŠTA
103	OBCHOD - KANCELAŘ	PVC	OMITKA	OMITKA	PODLAHOVÁ LIŠTA
104	OBCHOD - ZASEDACÍ MÍSTNOST	PVC	OMITKA	OMITKA	PODLAHOVÁ LIŠTA
105	KANCELAŘ SPRÁVCE BUDOVY	PVC	OMITKA	OMITKA	PODLAHOVÁ LIŠTA
106	PŘÍPRAVA - KANCELAŘ	PVC	OMITKA	OMITKA	PODLAHOVÁ LIŠTA
107	VÝROBA - ZASEDACÍ MÍSTNOST	PVC	OMITKA	OMITKA	PODLAHOVÁ LIŠTA
108	VÝROBA - KANCELAŘ	PVC	OMITKA	OMITKA	PODLAHOVÁ LIŠTA
109	ÚČTARNA	PVC	OMITKA	OMITKA	PODLAHOVÁ LIŠTA
110	ÚČTARNA - ARCHIV	PVC	OMITKA	OMITKA	PODLAHOVÁ LIŠTA
111	ZASEDACÍ MÍSTNOST	PARKETY	OMITKA	OMITKA	DŘEVĚNÁ LIŠTA
112	WC ŽENY	KERAM. DLAŽBA	OMITKA	OMITKA / PODHLED	KERAM. OBKLAD (2400)
113	WC MUŽI	KERAM. DLAŽBA	OMITKA	OMITKA / PODHLED	KERAM. OBKLAD (2400)
114	SCHODIŠŤOVÝ PROSTOR	TERACO / DLAŽBA	OMITKA	OMITKA	SOKL
115	CHODBA	PVC	OMITKA	OMITKA	PODLAHOVÁ LIŠTA

VYSVĚTLIVKY

- A** KONTAKTNÍ ZATEPLOVACÍ SYSTÉM DESKY Z MINERÁLNÍCH VLÁKEN TL. 200 mm, SILIKONOVÁ ZATÍRANÁ OMITKA, NA STÁVAJÍCÍ KONSTRUKCI.
- D** NOVÉ VÝPLNĚ DVEŘNÍCH OTVORŮ OTVORY JE NUTNÉ PŘEMĚŘIT.

LEGENDA MATERIÁLŮ

- VYKDĚNO Z PÓROBETONU**
- TEPELNÁ IZOLACE - VIZ SKLADBY**
- STÁVAJÍCÍ KONSTRUKCE**

POZNÁMKY

- VŠECHNY PŮVODNÍ ZAŘÍZOVACÍ PŘEDMĚTY V OBJEKTU NAHRAZENY NOVÝMI.
- PŮVODNÍ OKNA NAHRAŽENA NOVÝMI KROMĚ OKEN VIZ VÝKRES PŮDORYSU 3.NP.
- PŮVODNÍ VÝTAH. ŠACHTA PONECHÁNA A ZAPRAVENA - NOVÁ VÝTAHOVÁ KLECA A STROJOVNA.

ARCHITEKT ČKAIT 00913	PROJEKTANT STAVBY	ODPOVĚDNÝ PROJEKTANT PROFESE
Ing. arch. Martin Pračka	Ing. arch. Martin Pračka	Ing. arch. Martin Pračka
STATIK	VÝPRACOVAL	KONTROLOVAL
	Ing. Marek Kevlicar	Ing. arch. Martin Pračka
INVESTOR:	ROMEX s.r.o., Blatná 529, 621 00 BRNO	
MÍSTO STAVBY:	Mírová 87/2, Adamov, parcela st. 1106	
STUPEŇ:	DOKUMENTACE SKUTEČNÉHO PROVEDENÍ	
REKONSTRUKCE VÝROBNÍHO OBJEKTU V OBCI ADAMOV		
PŮDORYS 2. NP - SKUTEČNÝ STAV		
FORMÁT	2x A4	
DATUM	03/2017	
PROFESE	STAVEBNÍ ČÁST	
MĚŘÍTKO	C. VÝKRESU	3