
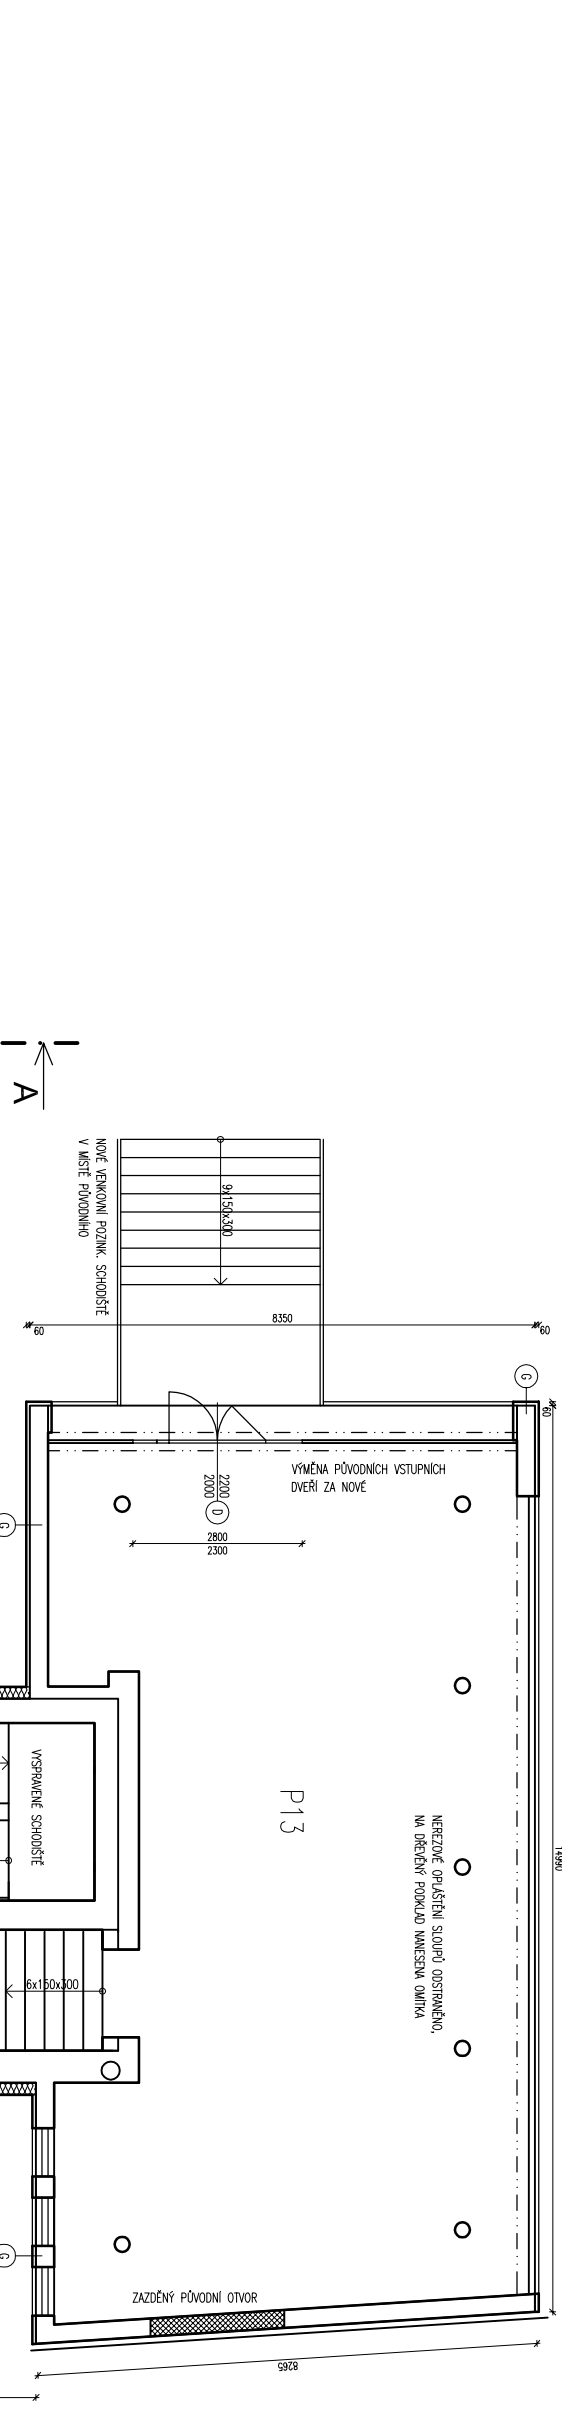


OZN	ÚČEL MÍSTNOSTI	POVRCH PODLAHY	POVRCH STĚN	POVRCH STROPU	POZNÁMKA
P01	HLAVNÍ VCHOD	DLAŽBA, PARKETY	OMÍTKA	OMÍTKA / SDK	SOKL
P02	ŠATNA	PVC	OMÍTKA	OMÍTKA	PODLAHOVÁ LIŠTA
P03	ŠATNA - SKLAD	PVC	OMÍTKA	OMÍTKA	PODLAHOVÁ LIŠTA
P04	ŠATNA - SKLAD	PVC	OMÍTKA	OMÍTKA	PODLAHOVÁ LIŠTA
P05	MÍSTNOST P05	PVC	OMÍTKA	OMÍTKA	PODLAHOVÁ LIŠTA
P06	MÍSTNOST P06	PVC	OMÍTKA	OMÍTKA	PODLAHOVÁ LIŠTA
P07	MÍSTNOST P07	PVC	OMÍTKA	OMÍTKA	PODLAHOVÁ LIŠTA
P08	MÍSTNOST P08	PVC	OMÍTKA	OMÍTKA	PODLAHOVÁ LIŠTA
P09	MÍSTNOST P09	PVC	OMÍTKA	OMÍTKA	PODLAHOVÁ LIŠTA
P10	MÍSTNOST P10	PVC	OMÍTKA	OMÍTKA	PODLAHOVÁ LIŠTA
P11	MÍSTNOST P11	PVC	OMÍTKA	OMÍTKA	PODLAHOVÁ LIŠTA
P12	DENNÍ MÍSTNOST	PVC	OMÍTKA	OMÍTKA	PODLAHOVÁ LIŠTA
P13	VCHOD - RECEPCE	MRAMOROVÁ DLAŽBA	OMÍTKA	SDK	SOKL
P14	WC MUŽI	KERAM., DLAŽBA	OMÍTKA	OMÍTKA	KERAM., OBKLAD (2050)
P15	WC ŽENY	KERAM., DLAŽBA	OMÍTKA	OMÍTKA	KERAM., OBKLAD (2050)
P16	SPOJOVACÍ KRČEK	TERAČO	OMÍTKA	OMÍTKA	-
P17	SKLAD	-	OMÍTKA	OMÍTKA	-
P18	WC	LITÁ PODLAHA	OMÍTKA	OMÍTKA	KERAM., OBKLAD (2050)
P19	SCHODIŠŤOVÝ PROSTOR	TERAČO	OMÍTKA	OMÍTKA	SOKL
P20	CHODBA	PVC	OMÍTKA	OMÍTKA	PODLAHOVÁ LIŠTA

LEGENDA MÍSTNOSTÍ

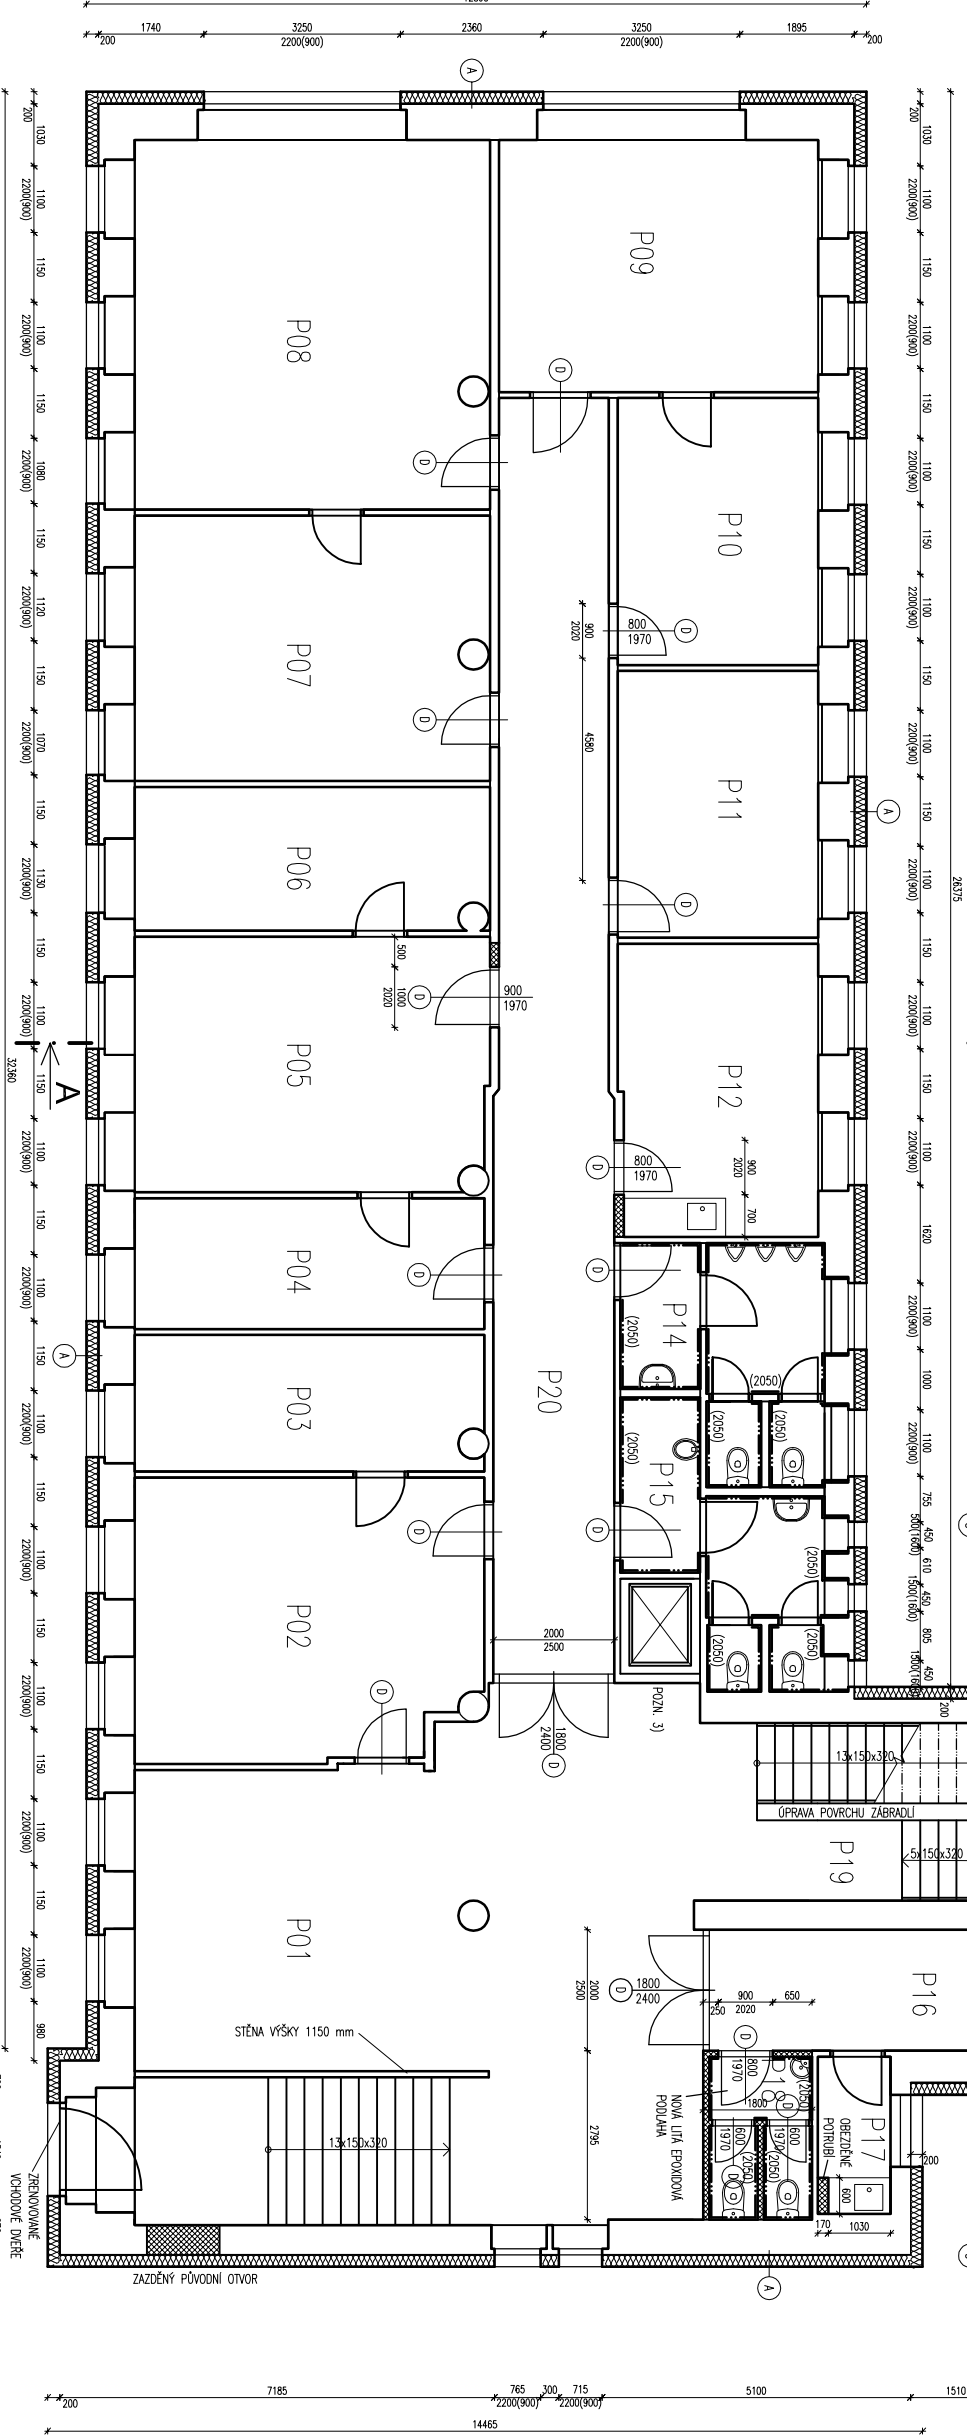

POZNÁMKY			
1) VŠECHNY PŮVODNÍ ZAŘÍZOVACÍ PŘEDMĚTY V OBJEKTU NAHRAZENY NOVÝMI.			
2) PŮVODNÍ OKNA NAHRAZENA NOVÝMI KROMĚ OKEN VIZ VÝKRES PŮDORYSU 3.NP.			
3) PŮVODNÍ VÝTAH, ŠACHTA PONECHÁNA A ZAPRAVENA - NOVÁ VÝTAHOVÁ KLEC A STROJOVNA.			
ARCHITEKT ČKAIT 00913		PROJEKTANT STAVBY	
Ing. arch. Martin Pračka		Ing. arch. Martin Pračka	
STATIK		VYPRACOVAL	
Ing. Marek Kevlicar		KONTROLOVAL	
Ing. arch. Martin Pračka		Ing. arch. Martin Pračka	
INVESTOR:		ODPOVĚDNÝ PROJEKTANT PROFESSE	
ROMEX s.r.o., Blatnáská 52/9, 621 00 BRNO		Ing. arch. Martin Pračka	
MÍSTO STAVBY:		KONTROLOVAL	
Mrová 87/2, Adamov, parcela st. 1106		Ing. arch. Martin Pračka	
STUPEŇ:		DOKUMENTACE SKUTEČNÉHO PROVEDENÍ	
Ing. arch. Martin Pračka		Ing. arch. Martin Pračka	
REKONSTRUKCE VÝROBNÍHO OBJEKTU V OBCI ADAMOV		FORMÁT	
PŮDORYS 1. NP - SKUTEČNÝ STAV		2x A4	
		DATUM	
		03/2017	
		PROFESSE	
		STAVEBNÍ ČÁST	
		MĚŘÍTKO	
		1:125	
		C. VÝKRESU	
		2	

LEGENDA MATERIÁLŮ

- VYZDĚNO Z POROBETONU
- TEPELNÁ IZOLACE - VIZ SKLADBY
- STÁVAJÍCÍ KONSTRUKCE

VYSVĚTLIVKY

- A KONTAKTNÍ ZATEPLOVACÍ SYSTÉM DESKY Z MINERALNÍCH VLÁKEN TL. 200 mm, SILIKONOVÁ ZATÍRANÁ OMÍTKA, NA STÁVAJÍCÍ KONSTRUKCI.
- D NOVÉ VÝPLNĚ DVEŘNÍCH OTVORŮ OTVORY BYLO NUTNÉ PŘEMĚŘIT.
- F ODSTRANĚNA PŮVODNÍ VÝPLŇ A NOVĚ VYZDĚNO Z LUXFER.
- G KONTAKTNÍ ZATEPLOVACÍ SYSTÉM DESKY Z EPS TL. 60 mm, SILIKONOVÁ ZATÍRANÁ OMÍTKA, NA STÁVAJÍCÍ KONSTRUKCI.