


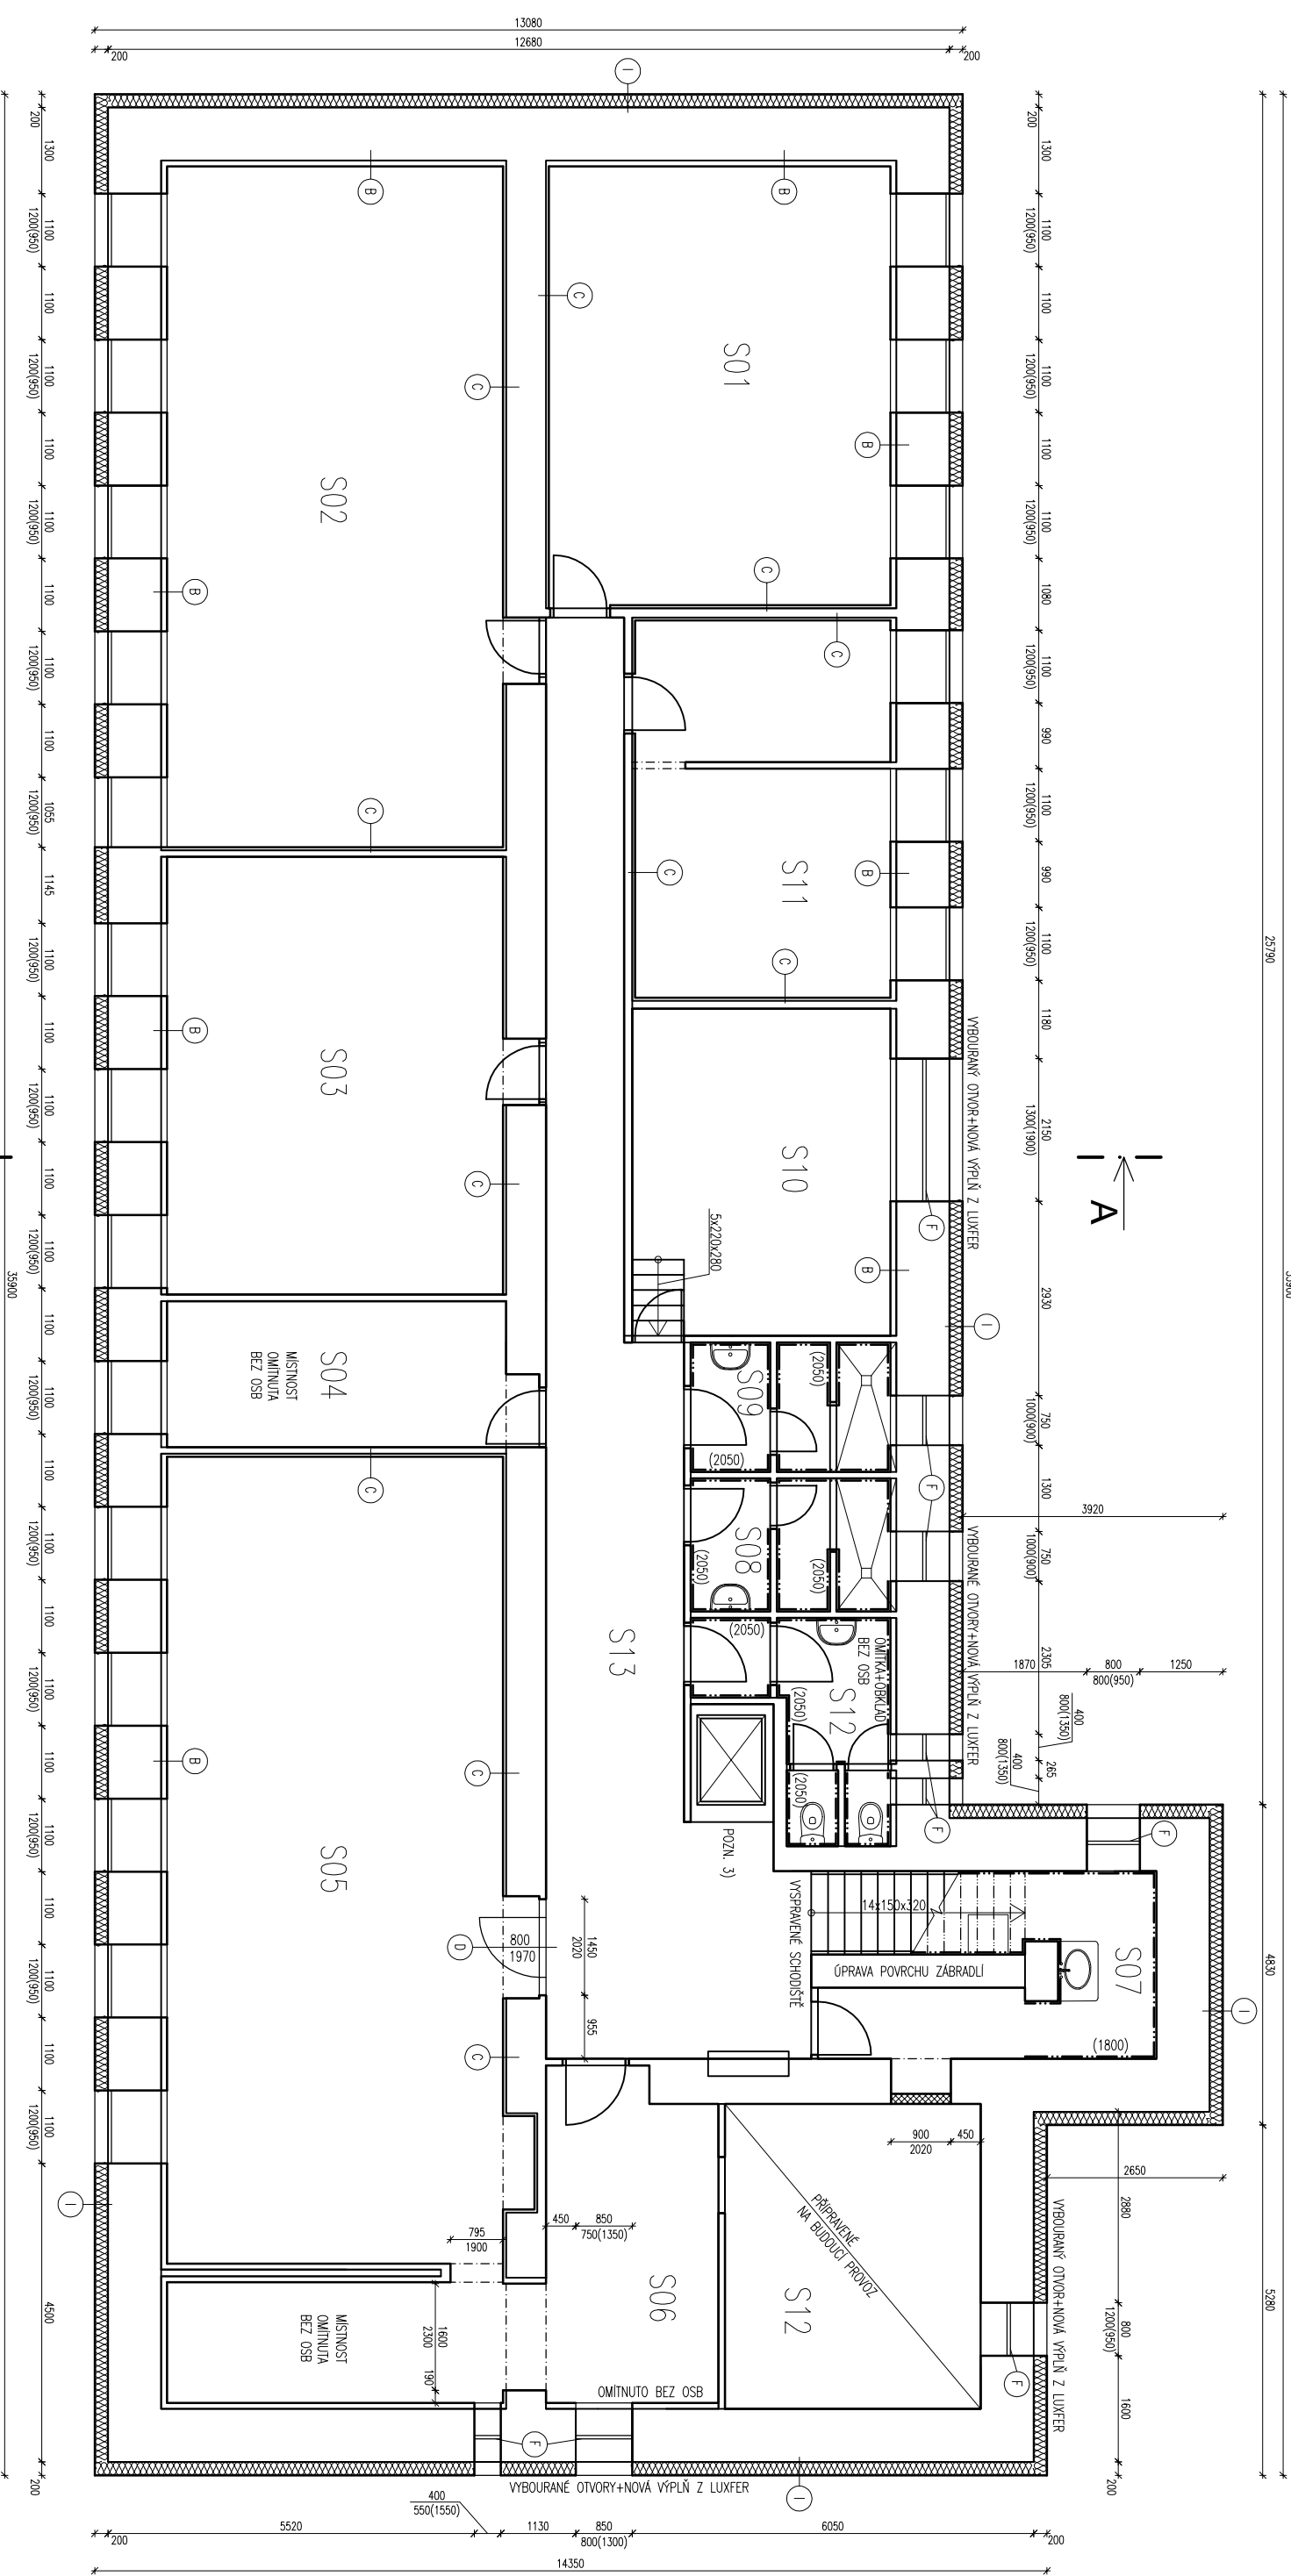

LEGENDA MÍSTNOSTÍ

OZN	ÚČEL MÍSTNOSTI	POVRCH PODLAHY	POVRCH STĚN	POVRCH STROPU	POZNÁMKA
S01	DÍLNA	BETON	OSB	OMÍTKA	
S02	POSILOVNA	PVC	OSB	OMÍTKA	
S03	MASÉRNA	PVC	OSB / OMÍTKA	OMÍTKA	
S04	MALÁ KANCELAŘ	PVC	OMÍTKA	OMÍTKA	
S05	TĚLOCVIČNA	PVC	OSB / OMÍTKA	OMÍTKA	
S06	ŠATNA	PVC	OMÍTKA	OMÍTKA	
S07	PRÁDELNA	BETON	OMÍTKA	OMÍTKA	
S08	SPRCHA	KERAM. DLAŽBA	OMÍTKA	OMÍTKA	
S09	KOTELNA	KERAM. DLAŽBA	OMÍTKA	OMÍTKA	
S10	SKLAD	BETON	OMÍTKA	OMÍTKA	
S11	WC	KERAM. DLAŽBA	OSB / OMÍTKA	OMÍTKA	
S12	WC	KERAM. DLAŽBA	OMÍTKA	OMÍTKA	
S13	CHODBA	PVC	OMÍTKA	OMÍTKA	

VYSVĚTLIVKY

- A** KONTAKTNÍ ZATEPLOVACÍ SYSTÉM DESKY Z MINERÁLNÍCH VLÁKEN TL. 200 mm, SILIKONOVÁ ZATÍRANÁ OMÍTKA, NA STÁVAJÍCÍ KONSTRUKCI.
- B** OPLÁŠTĚNÍ PŮVODNÍ KONSTRUKCE Z INTERIÉRU OSB DESKY TL. 12mm NA DŘ. ROŠTU 60x40mm, PODKLAD ROŠTU LEPENÝ XPS TL. 40mm.
- C** OPLÁŠTĚNÍ PŮVODNÍ KONSTRUKCE Z INTERIÉRU OSB DESKY TL. 12mm NA DŘ. ROŠTU 50x30mm.
- D** NOVÉ VÝPLNĚ DVEŘNÍCH OTVORŮ OTVORY JE NUTNÉ PŘEMĚŘIT.
- F** ODSTRANĚNÁ PŮVODNÍ VÝPLŇ A NOVÉ VYZDĚNO Z LUXFER.
- I** ZATEPLENÍ SOKLU DESKAMI XPS TL. 140 mm, VZDUCH, MEZERA S PLECH. ROŠTEM, OBLOŽENO CETRIS DESKAMI S FASADNÍM NATĚREM.

LEGENDA MATERIÁLŮ

- VYZDĚNO Z PÓRBETONU**
- TEPELNÁ IZOLACE - VIZ SKLADBY**
- STÁVAJÍCÍ KONSTRUKCE**

POZNÁMKY

- VŠECHNY PŮVODNÍ ZAŘÍZOVACÍ PŘEDMĚTY V OBJEKTU NAHRAZENY NOVÝMI.
- VŠECHNA OKNA JSOU NOVÁ.
- PŮVODNÍ VÝTAH, ŠACHTA PONECHÁNA A ZAPRAVENA - NOVÁ VÝTAHOVÁ KLEC A STROJOVNA.

ARCHITEKT ČKAIT 00913	PROJEKTANT STAVBY	ODPOVĚDNÝ PROJEKTANT PROFESE
Ing. arch. Martin Pračka	Ing. arch. Martin Pračka	Ing. arch. Martin Pračka
STATIK	VYPRACOVAL	KONTROLOVAL
	Ing. Marek Kevlicer	Ing. arch. Martin Pračka
INVESTOR:	ROMEX s.r.o., Blatnáská 52/9, 621 00 BRNO	
MÍSTO STAVBY:	Mírová 87/2, Adamov, parcela st. 1106	
STUPEŇ:	DOKUMENTACE SKUTEČNÉHO PROVEDENÍ	
FORMÁT	2x A4	
DATUM	03/2017	
PROFESE	STAVEBNÍ ČÁST	
MĚŘÍTKO	C. VÝKRESU	1

REKONSTRUKCE VÝROBNÍHO OBJEKTU V OBCI ADAMOV

PŮDORYS 1. PP - SKUTEČNÝ STAV