



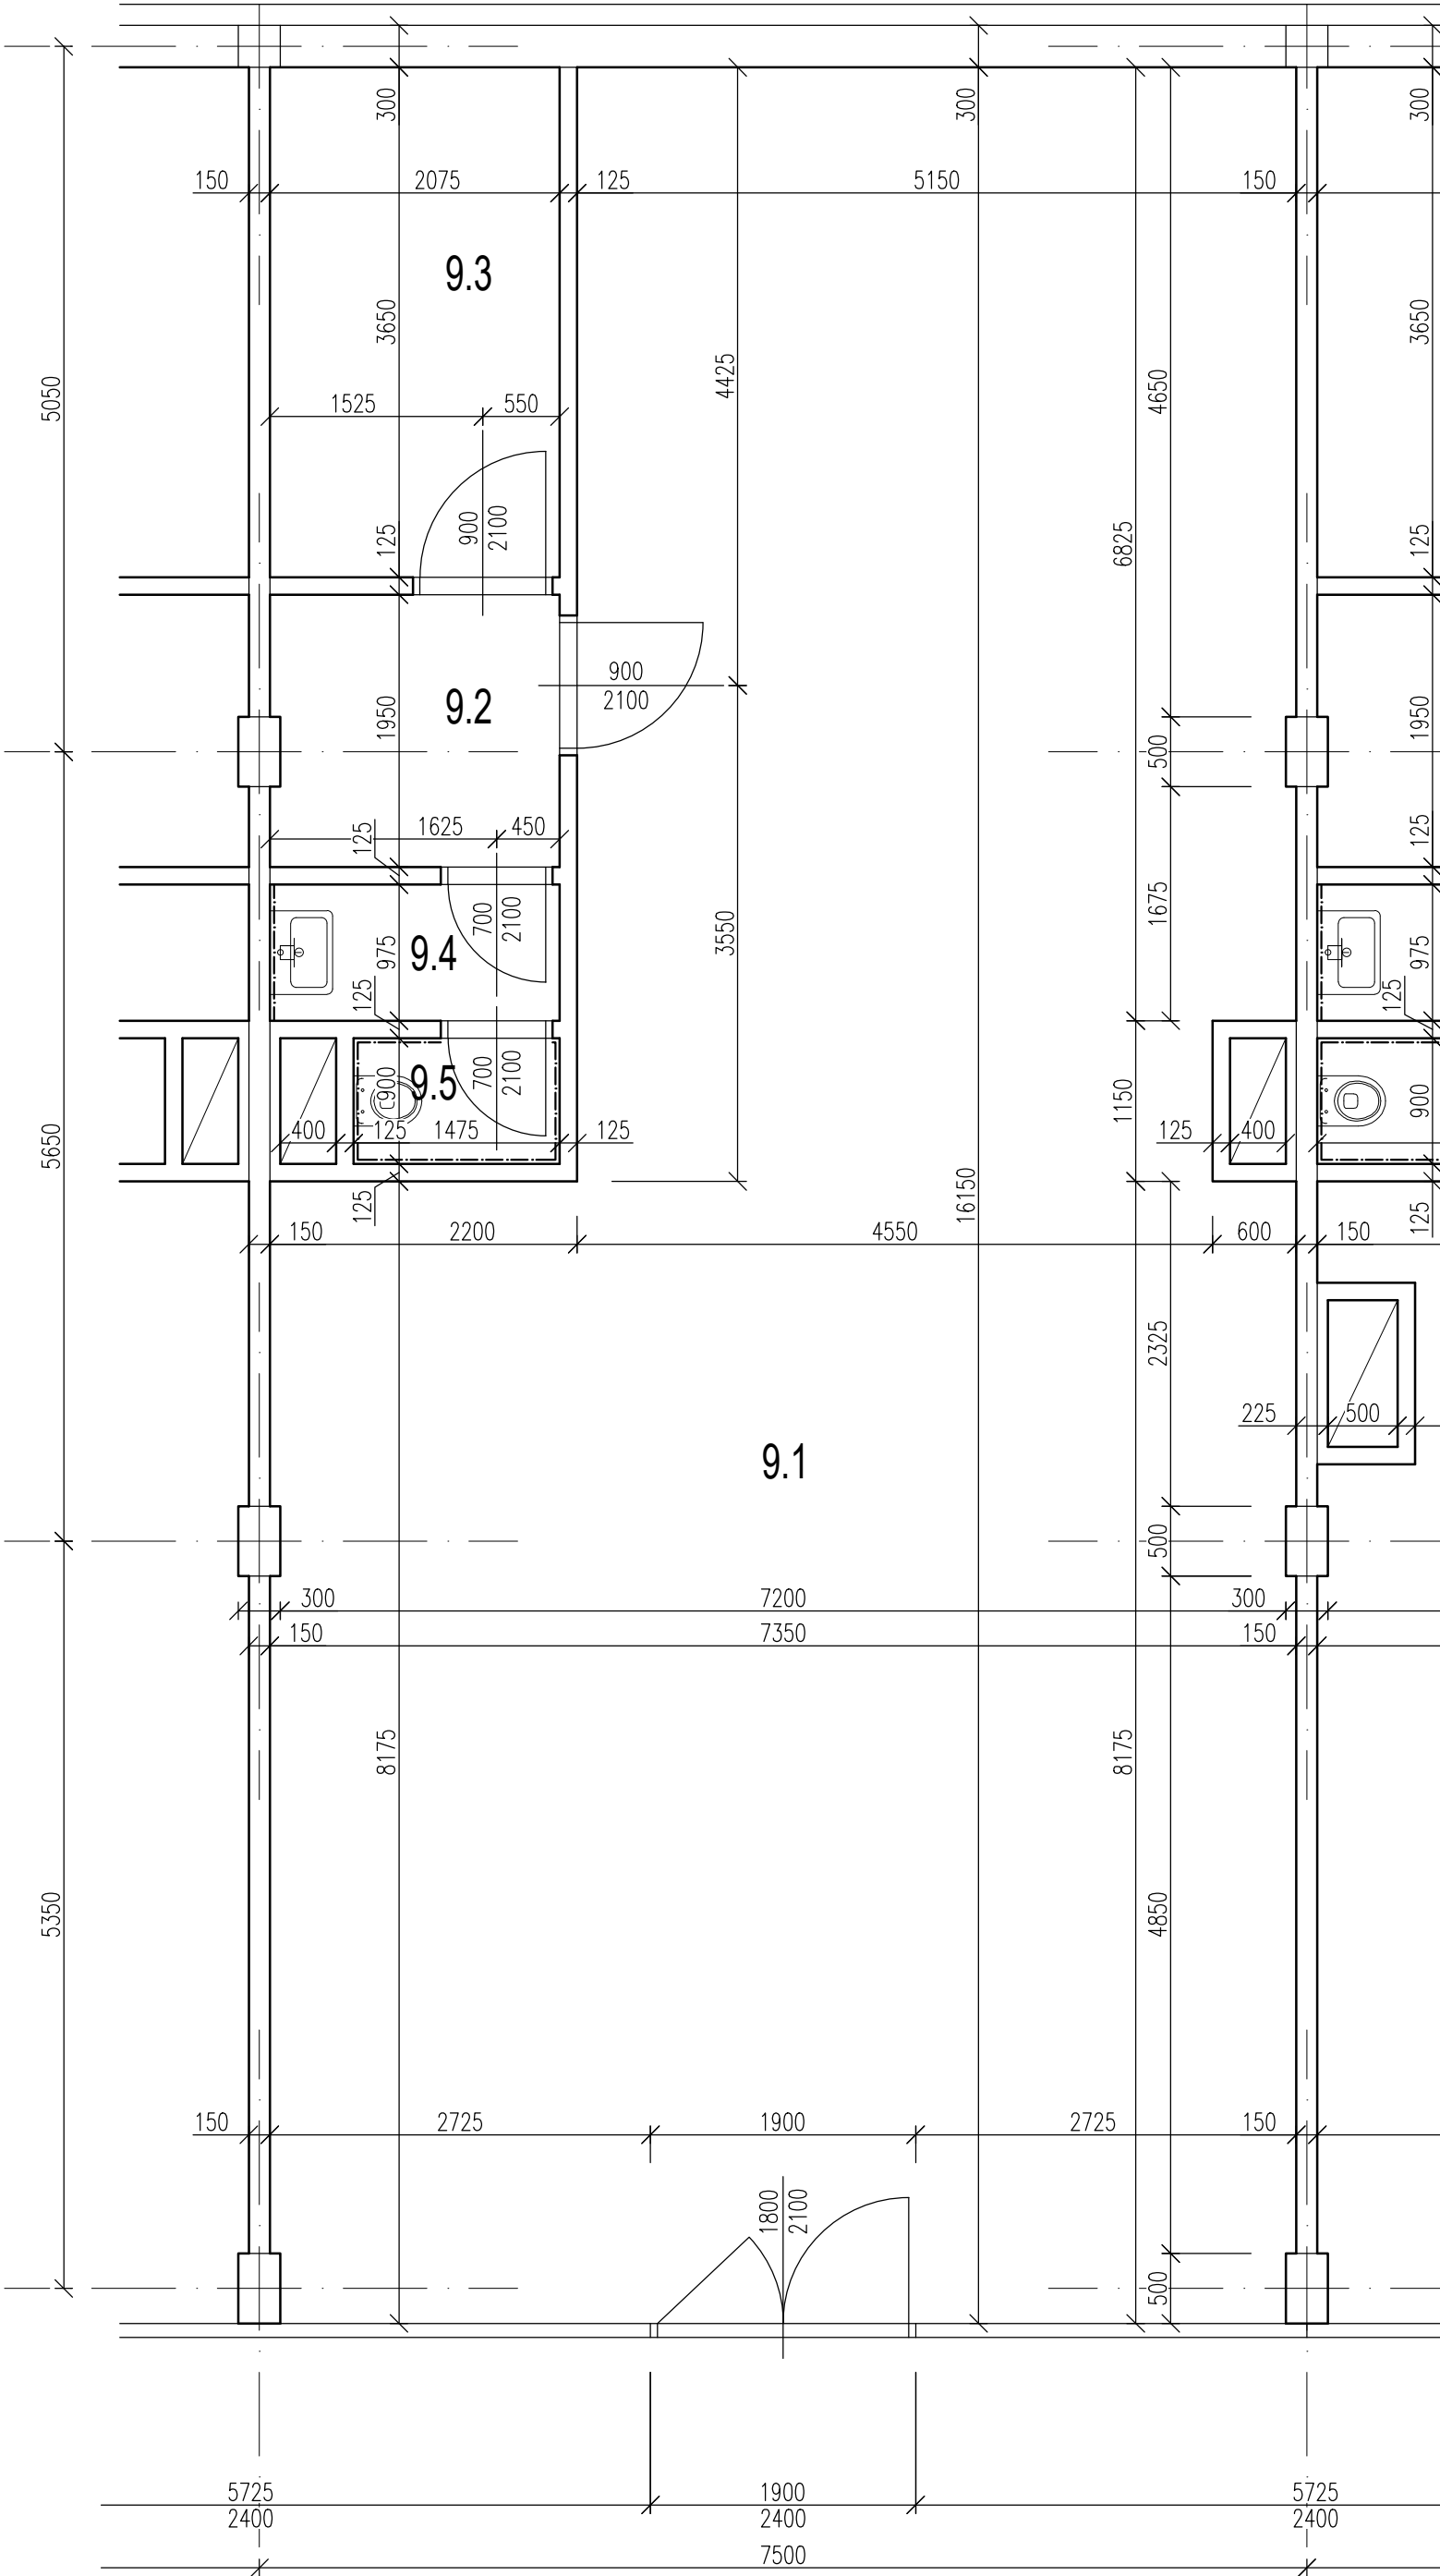

LEGENDA MÍSTNOSTÍ – JEDNOTKA Č. 9

OZN.	NÁZEV	PLOCHA	S.V.	POZN.
9.1	PRODEJNÍ PLOCHA	100,3 m2	2,65 – 2,40 m	
9.2	CHODBA	4,0 m2	2,65 – 2,40 m	
9.3	ZÁZEMÍ	7,6 m2	2,40 m	KERAM. OBKLAD V. 2000MM
9.4	PŘEDSÍŇKA	2,0 m2	2,65 m	KERAM. OBKLAD V. 2000MM
9.5	WC	1,3 m2	2,65 m	

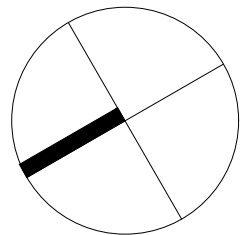

STAVEBNÍK	–	ateller.dwg Jana Babáka 11, 612 00 Brno tel.: +420 605 739 708 www.atellerdwg.cz	
MÍSTO STAVBY	PARC. Č. 2107/106 K.Ú. RAJHRAD		
HIP	ING. ARCH. PETR VANĚK		
PROJEKTANT	ING. ARCH. KAREL OTTO		
AKCE		DATUM	02 / 2023
		STUPEŇ	–
		PROFESE	STAVEBNÍ
		MĚŘÍTKO	1:50
JEDNOTKA ČÍSLO 9		VÝKRES	PARÉ
		01	