


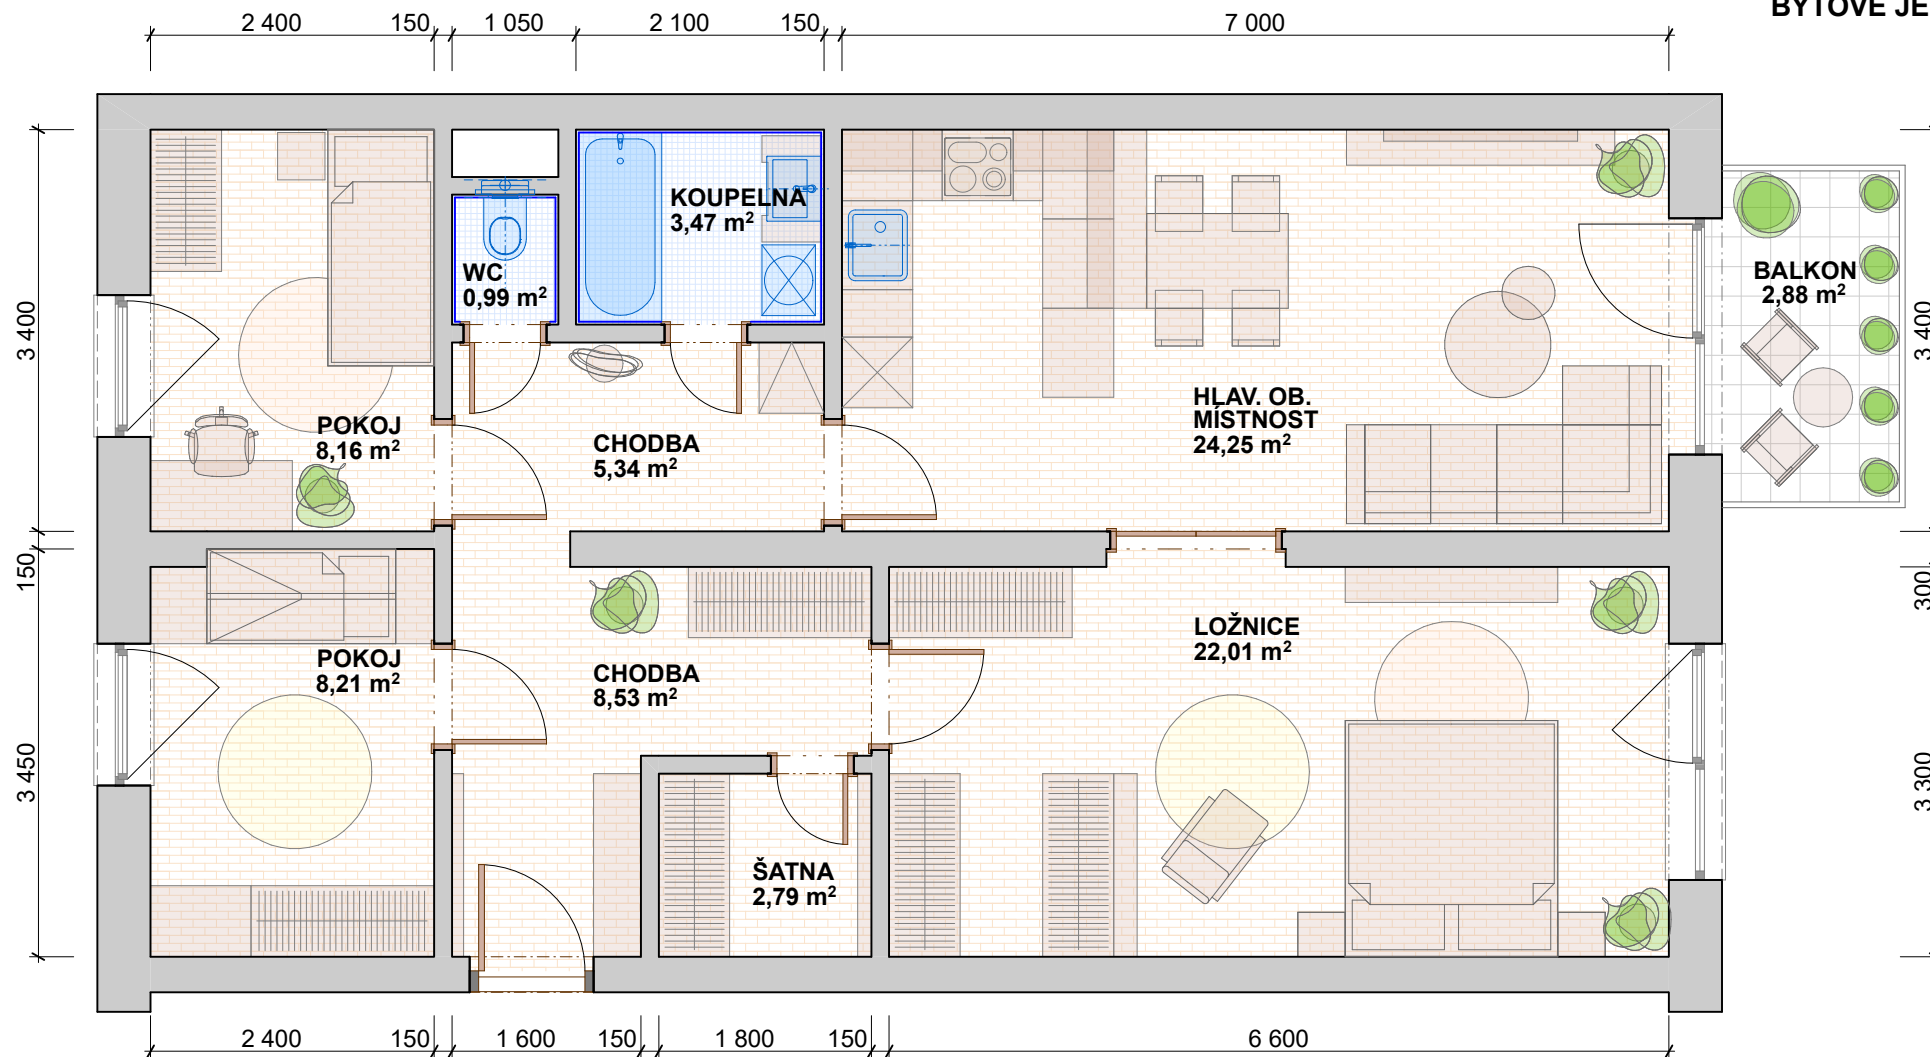

LEGENDA MÍSTNOSTÍ

CHODBA	8,53 m ²	WC	0,99 m ²	SKLEP	1,08 m ²
ŠATNA	2,79 m ²	KOUPELNA	3,47 m ²	PLOCHA BYTU DLE NAŘÍZENÍ VLÁDY č. 366/2013 Sb. 89,74 m²	
CHODBA	5,34 m ²	HĽAV. OB. MÍSTNOST	24,25 m ²		
POKOJ	8,21 m ²	LOŽNICE	22,01 m ²		
POKOJ	8,16 m ²	BALKON	2,88 m ²		