KATASTRÁLNÍ SITUACE 1:1000

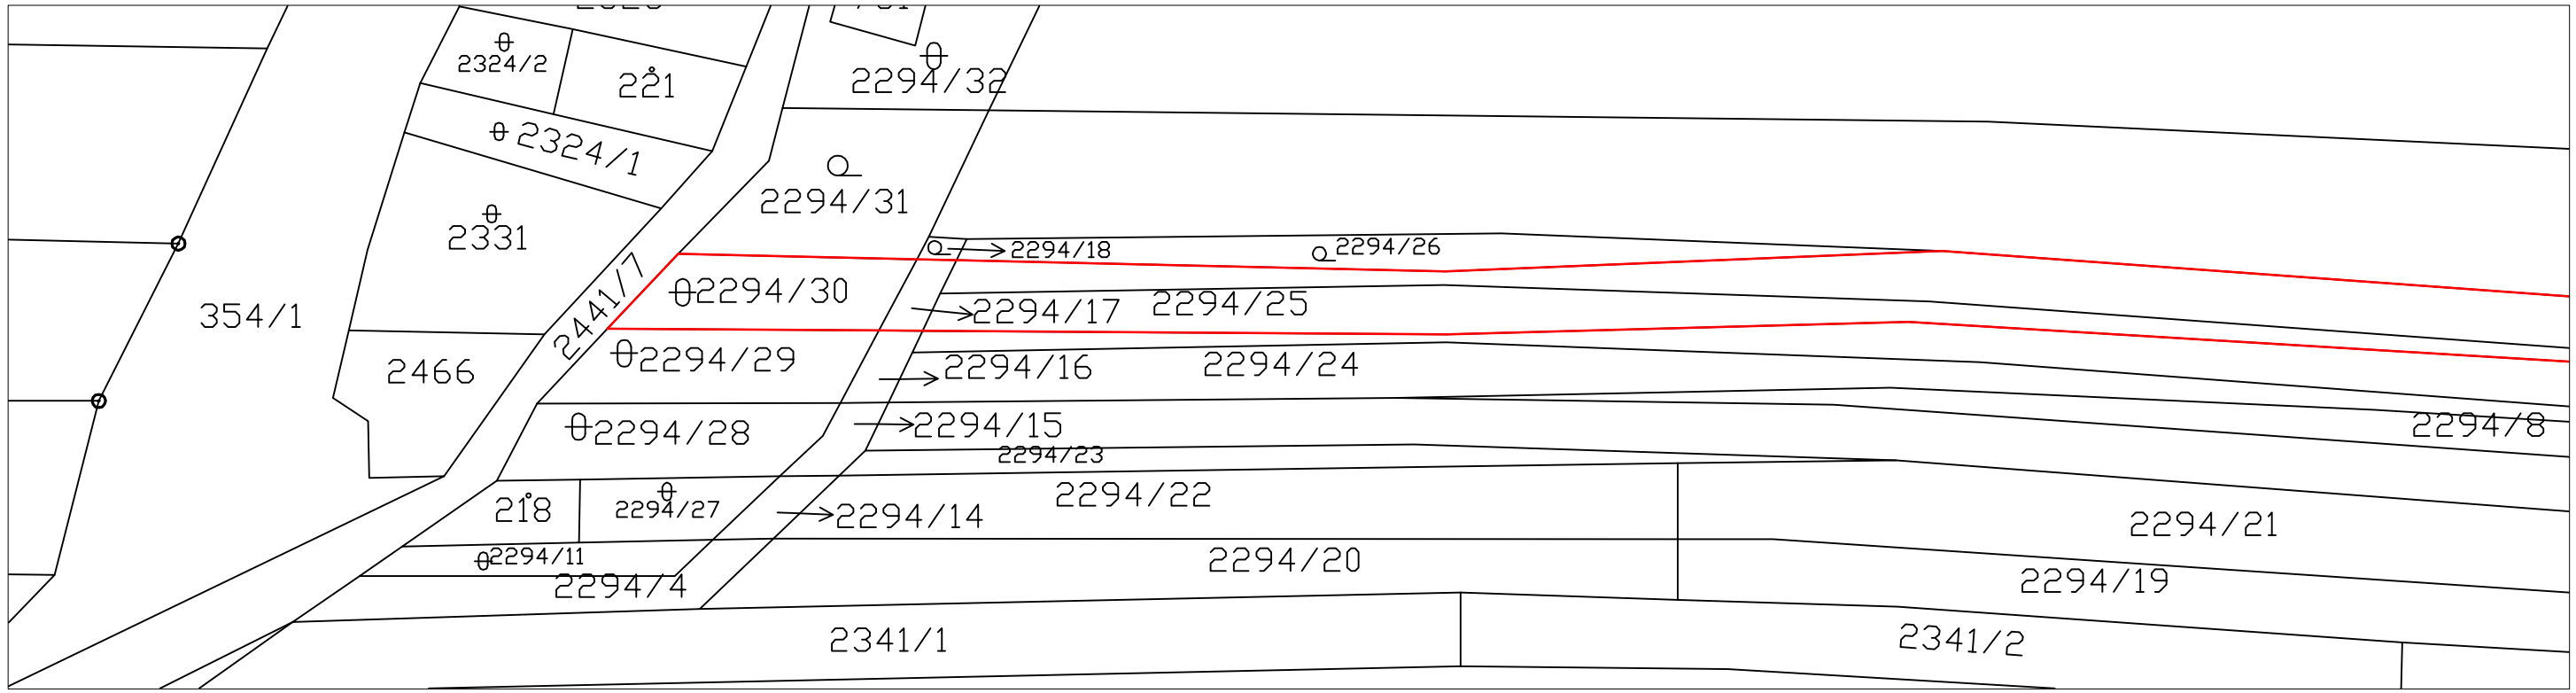

SITUACE 1:200

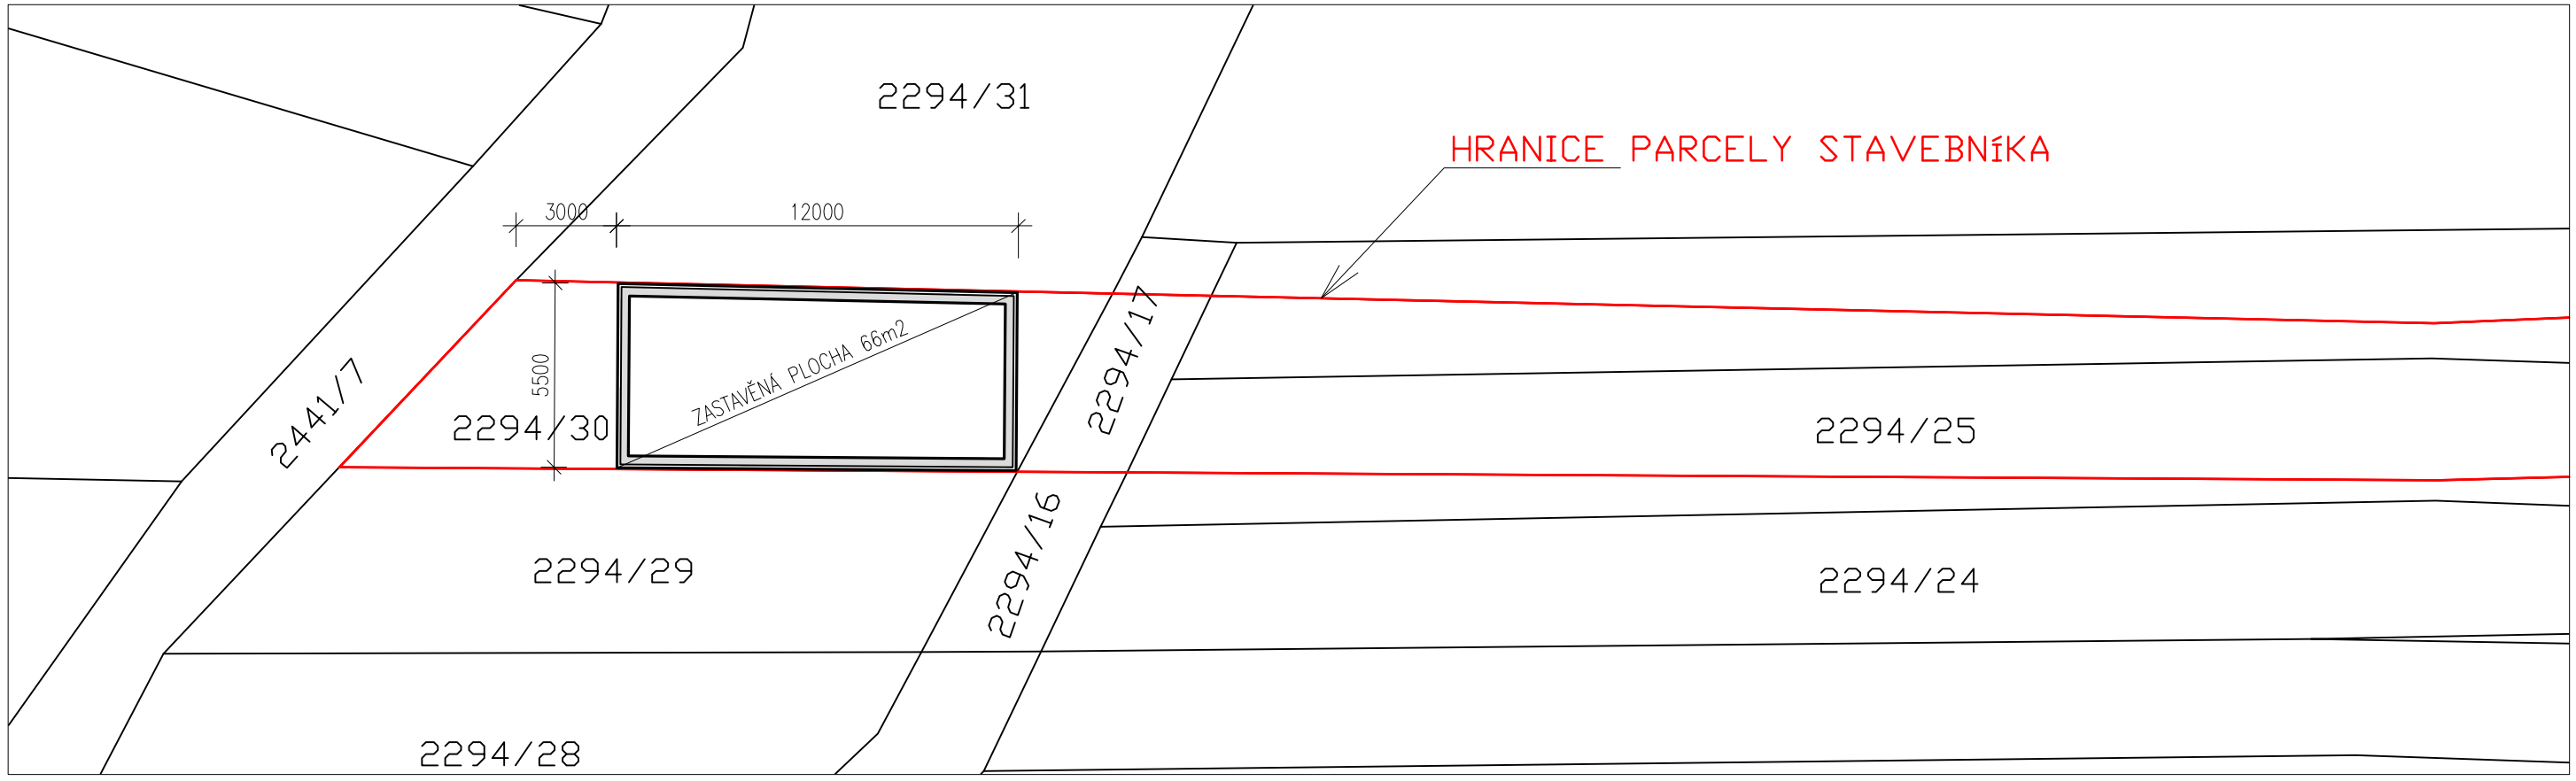

Akce:	NOVOSTAVBA REKREÁČNÍHO OBJEKTU p.č. 2294/30 K.Ú. Moravany u Kyjova	Stupeň:	společné povolení (DÚR + DSP)
		Datum:	05/2025
Stavebník:	Králíčková Eva Ing., Balbínova 1791/14, Židenice, 61500 Brno	Formát:	2 x A4
Část PD:	STAVEBNĚ- ARCHITEKTONICKÉ ŘEŠENÍ		
Název výkresu:	SITUAČNÍ VÝKRES	Měřítko: 1:200	Č. výkr.: D.01