


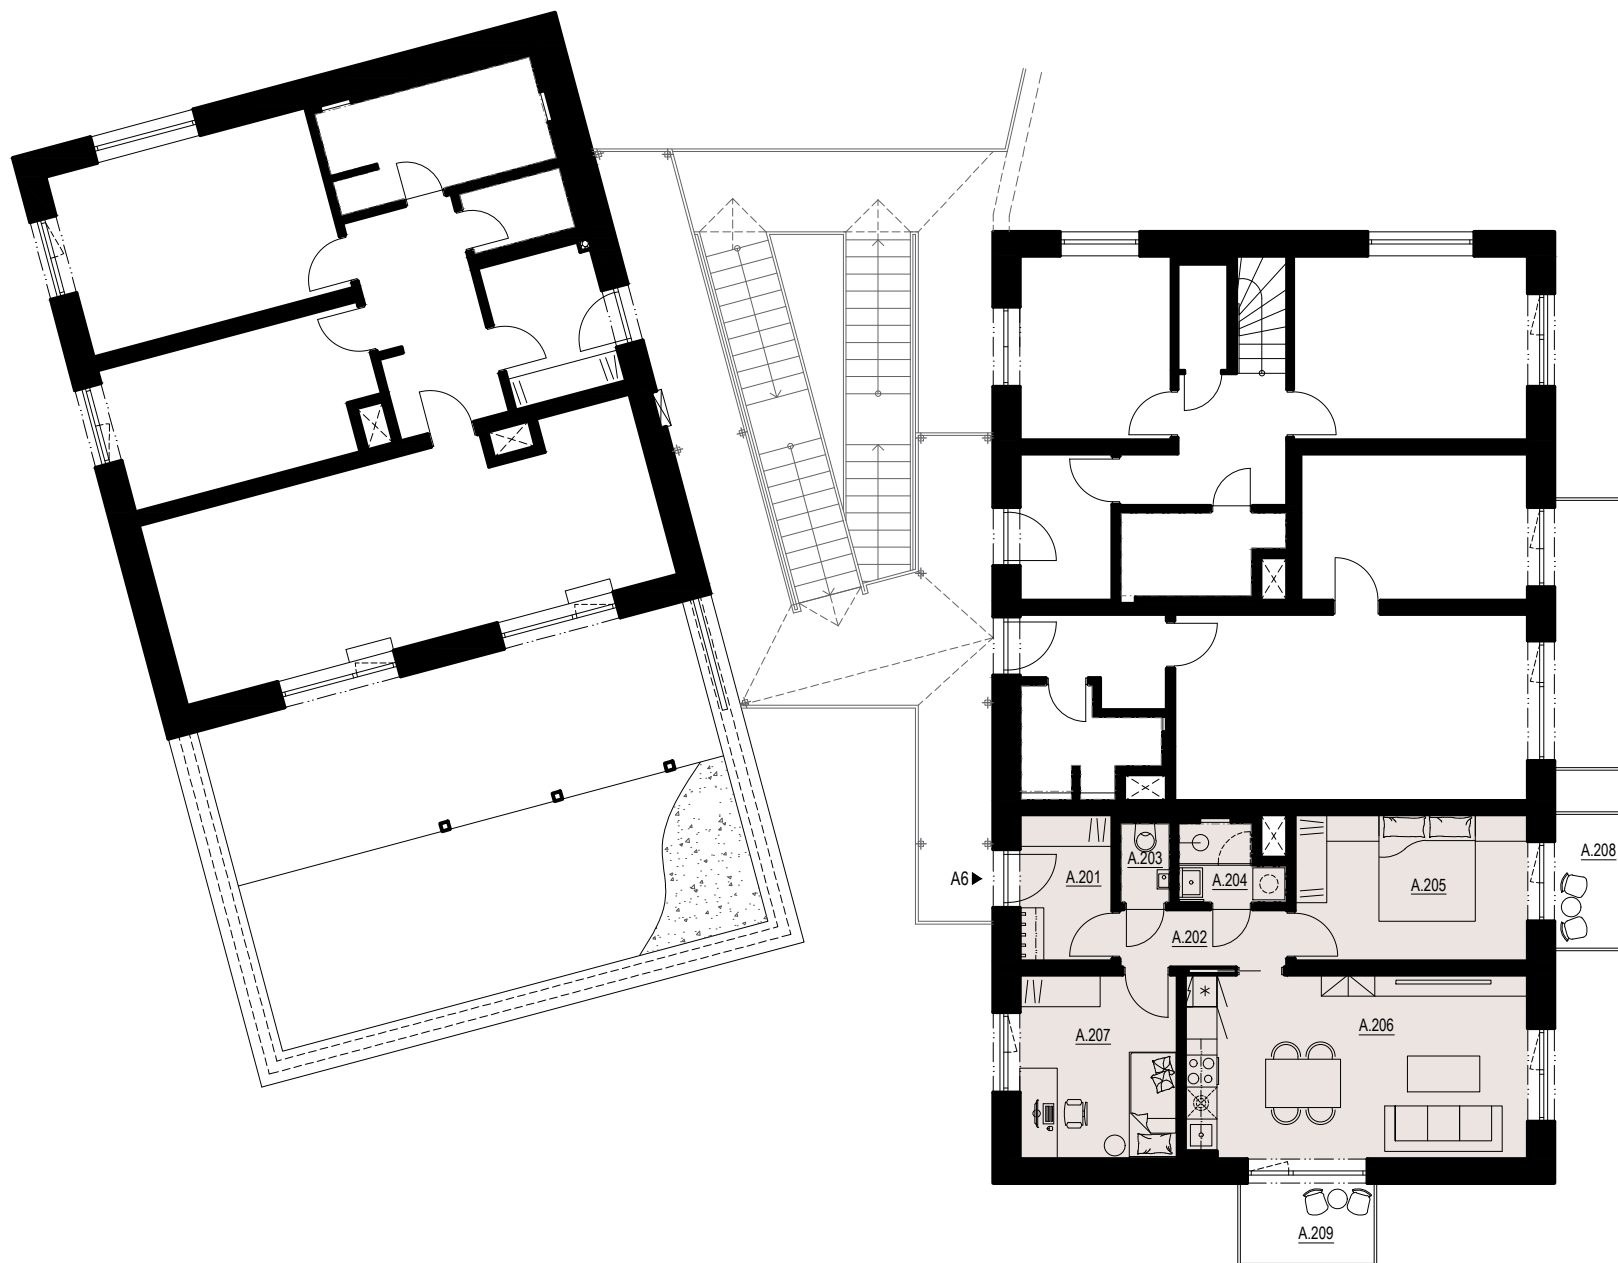


PLOCHY

PODLAHOVÁ PLOCHA	60,5 m ²
UŽITKOVÁ PLOCHA	56,4 m ²

LEGENDA MÍSTNOSTÍ

Č. M.	ÚČEL MÍSTNOSTI	PLOCHA [m ²]
A.201	PŘEDSÍN	4,76
A.202	CHODBA	3,40
A.203	WC	1,43
A.204	KOUPELNA	2,57
A.205	LOŽNICE	12,00
A.206	OBYTNÁ KUCHYŇ	22,02
A.207	POKOJ	10,18
A.208	BALKON	3,75
A.209	BALKON	3,75

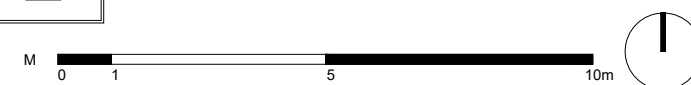

MÍSTO STAVBY: PARC. Č. 1387, 1388/1
K.Ú. ŽIDLOCHOVICE, OBEC ŽIDLOCHOVICE

PROPERIA GROUP s.r.o.

NOVOSTAVBA BYTOVÉHO DOMU

PŮDORYS

BYT_A6