


1. NP

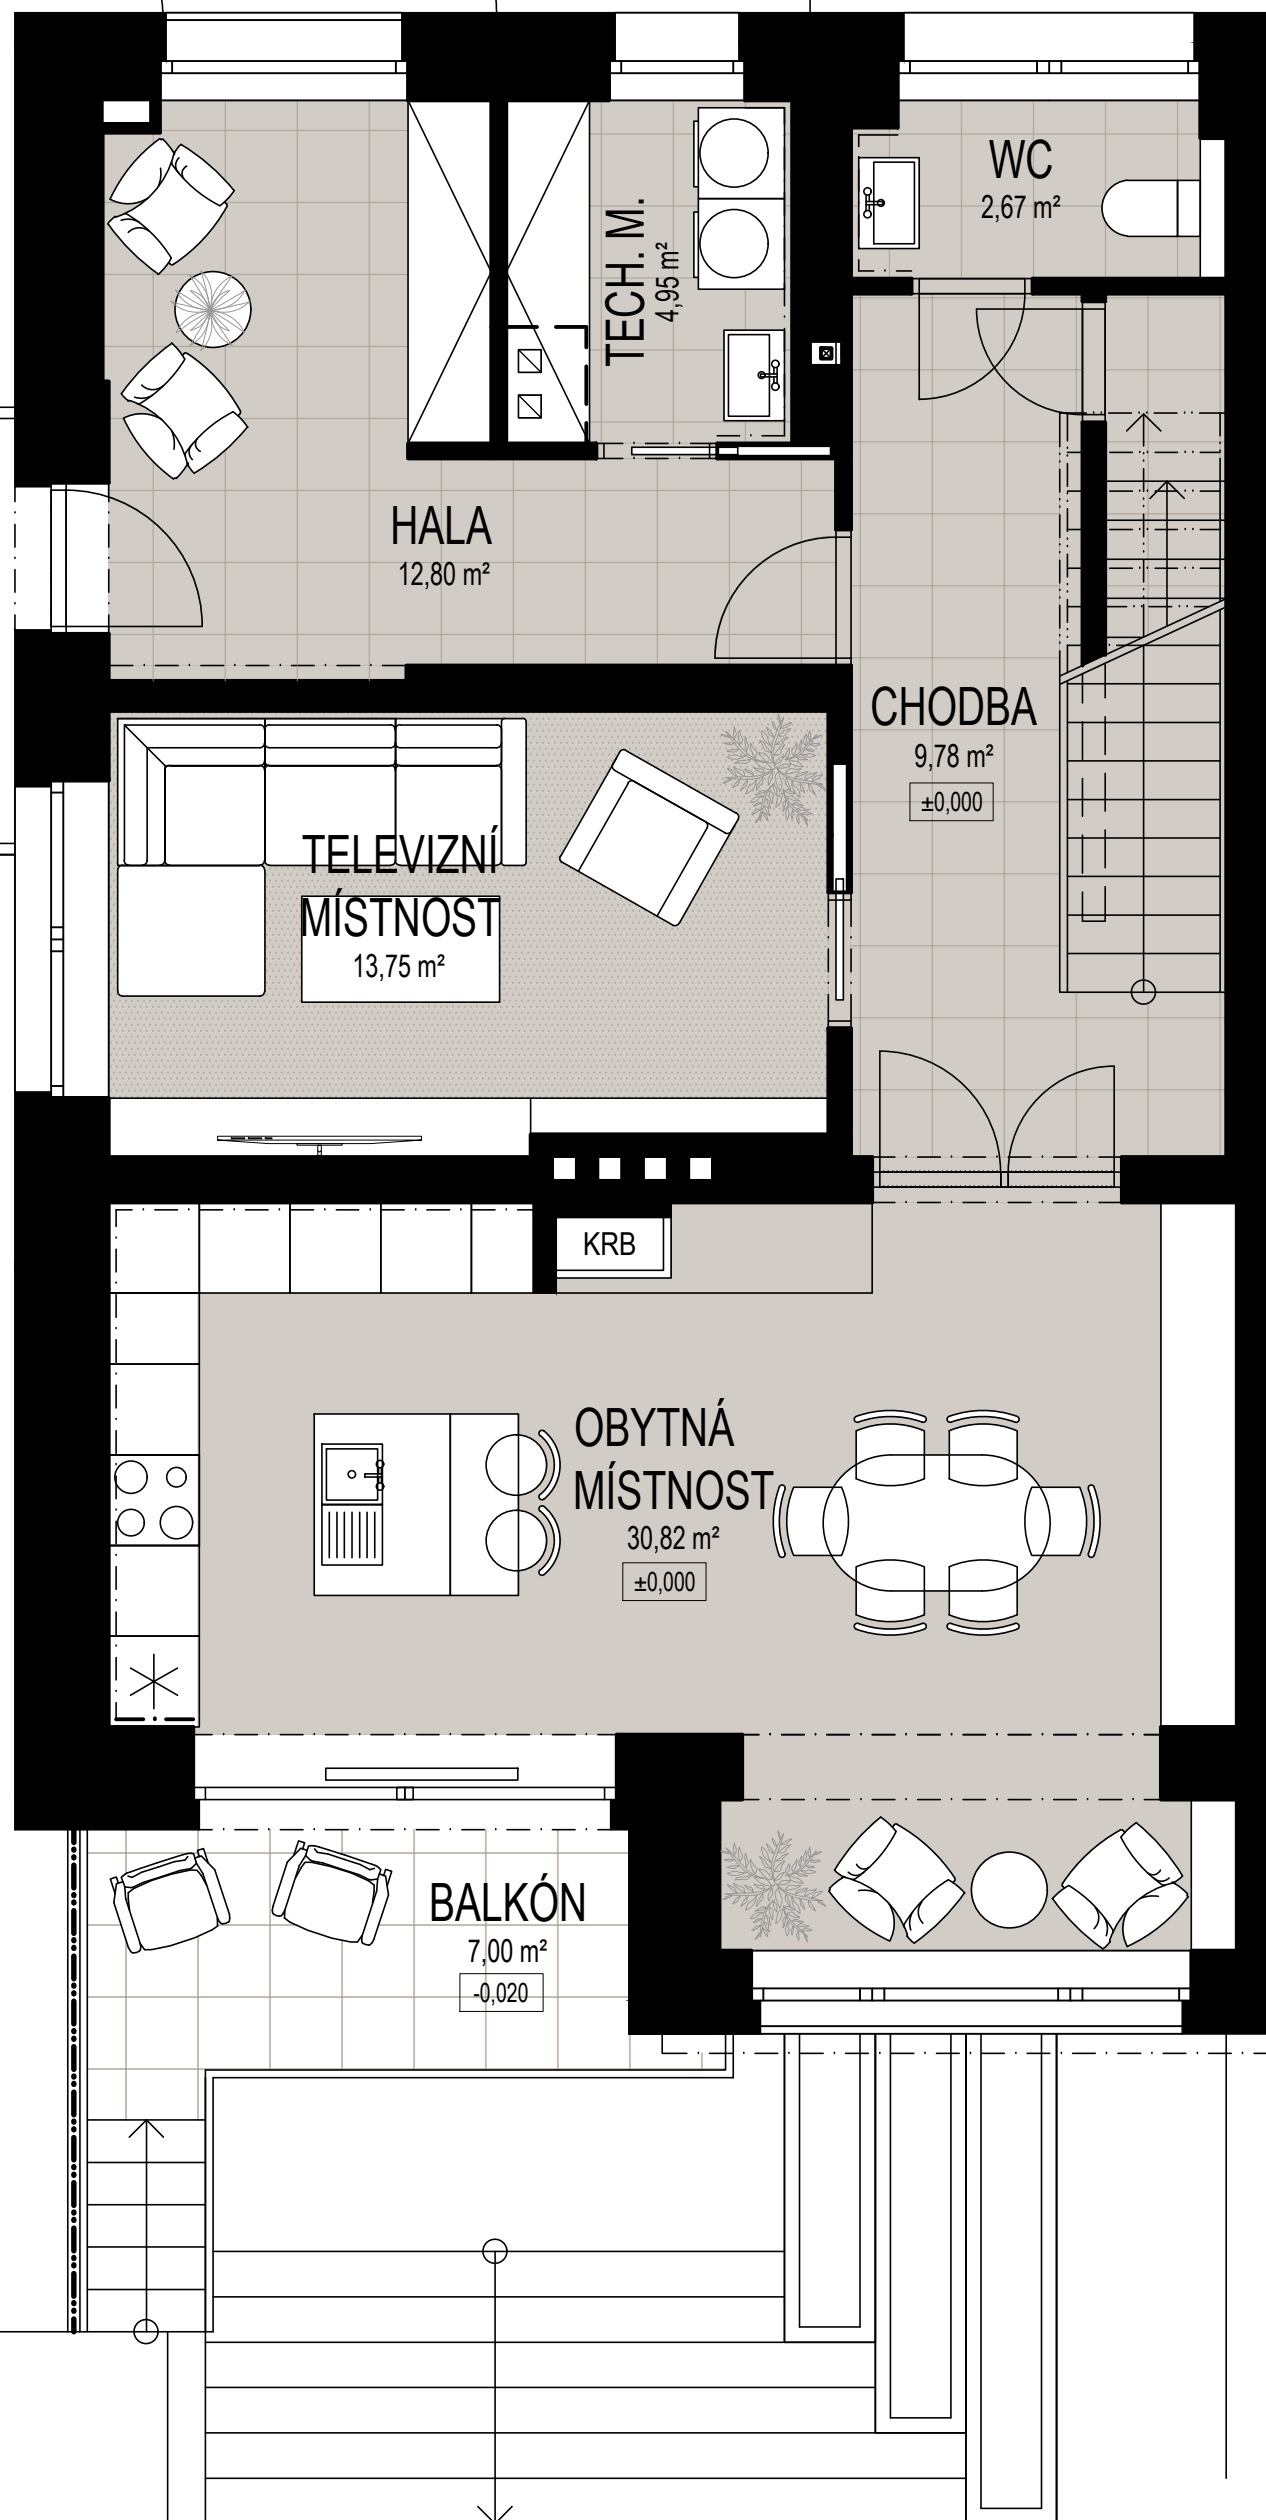

-0,050

HALA
12,80 m²

TECH. M.
4,95 m²

WC
2,67 m²

CHODBA

9,78 m²

±0,000

TELEVIZNÍ
MÍSTNOST
13,75 m²

KRB

OBYTNÁ
MÍSTNOST
30,82 m²
±0,000

BALKÓN
7,00 m²
-0,020