




POHLED VÝCHODNÍ

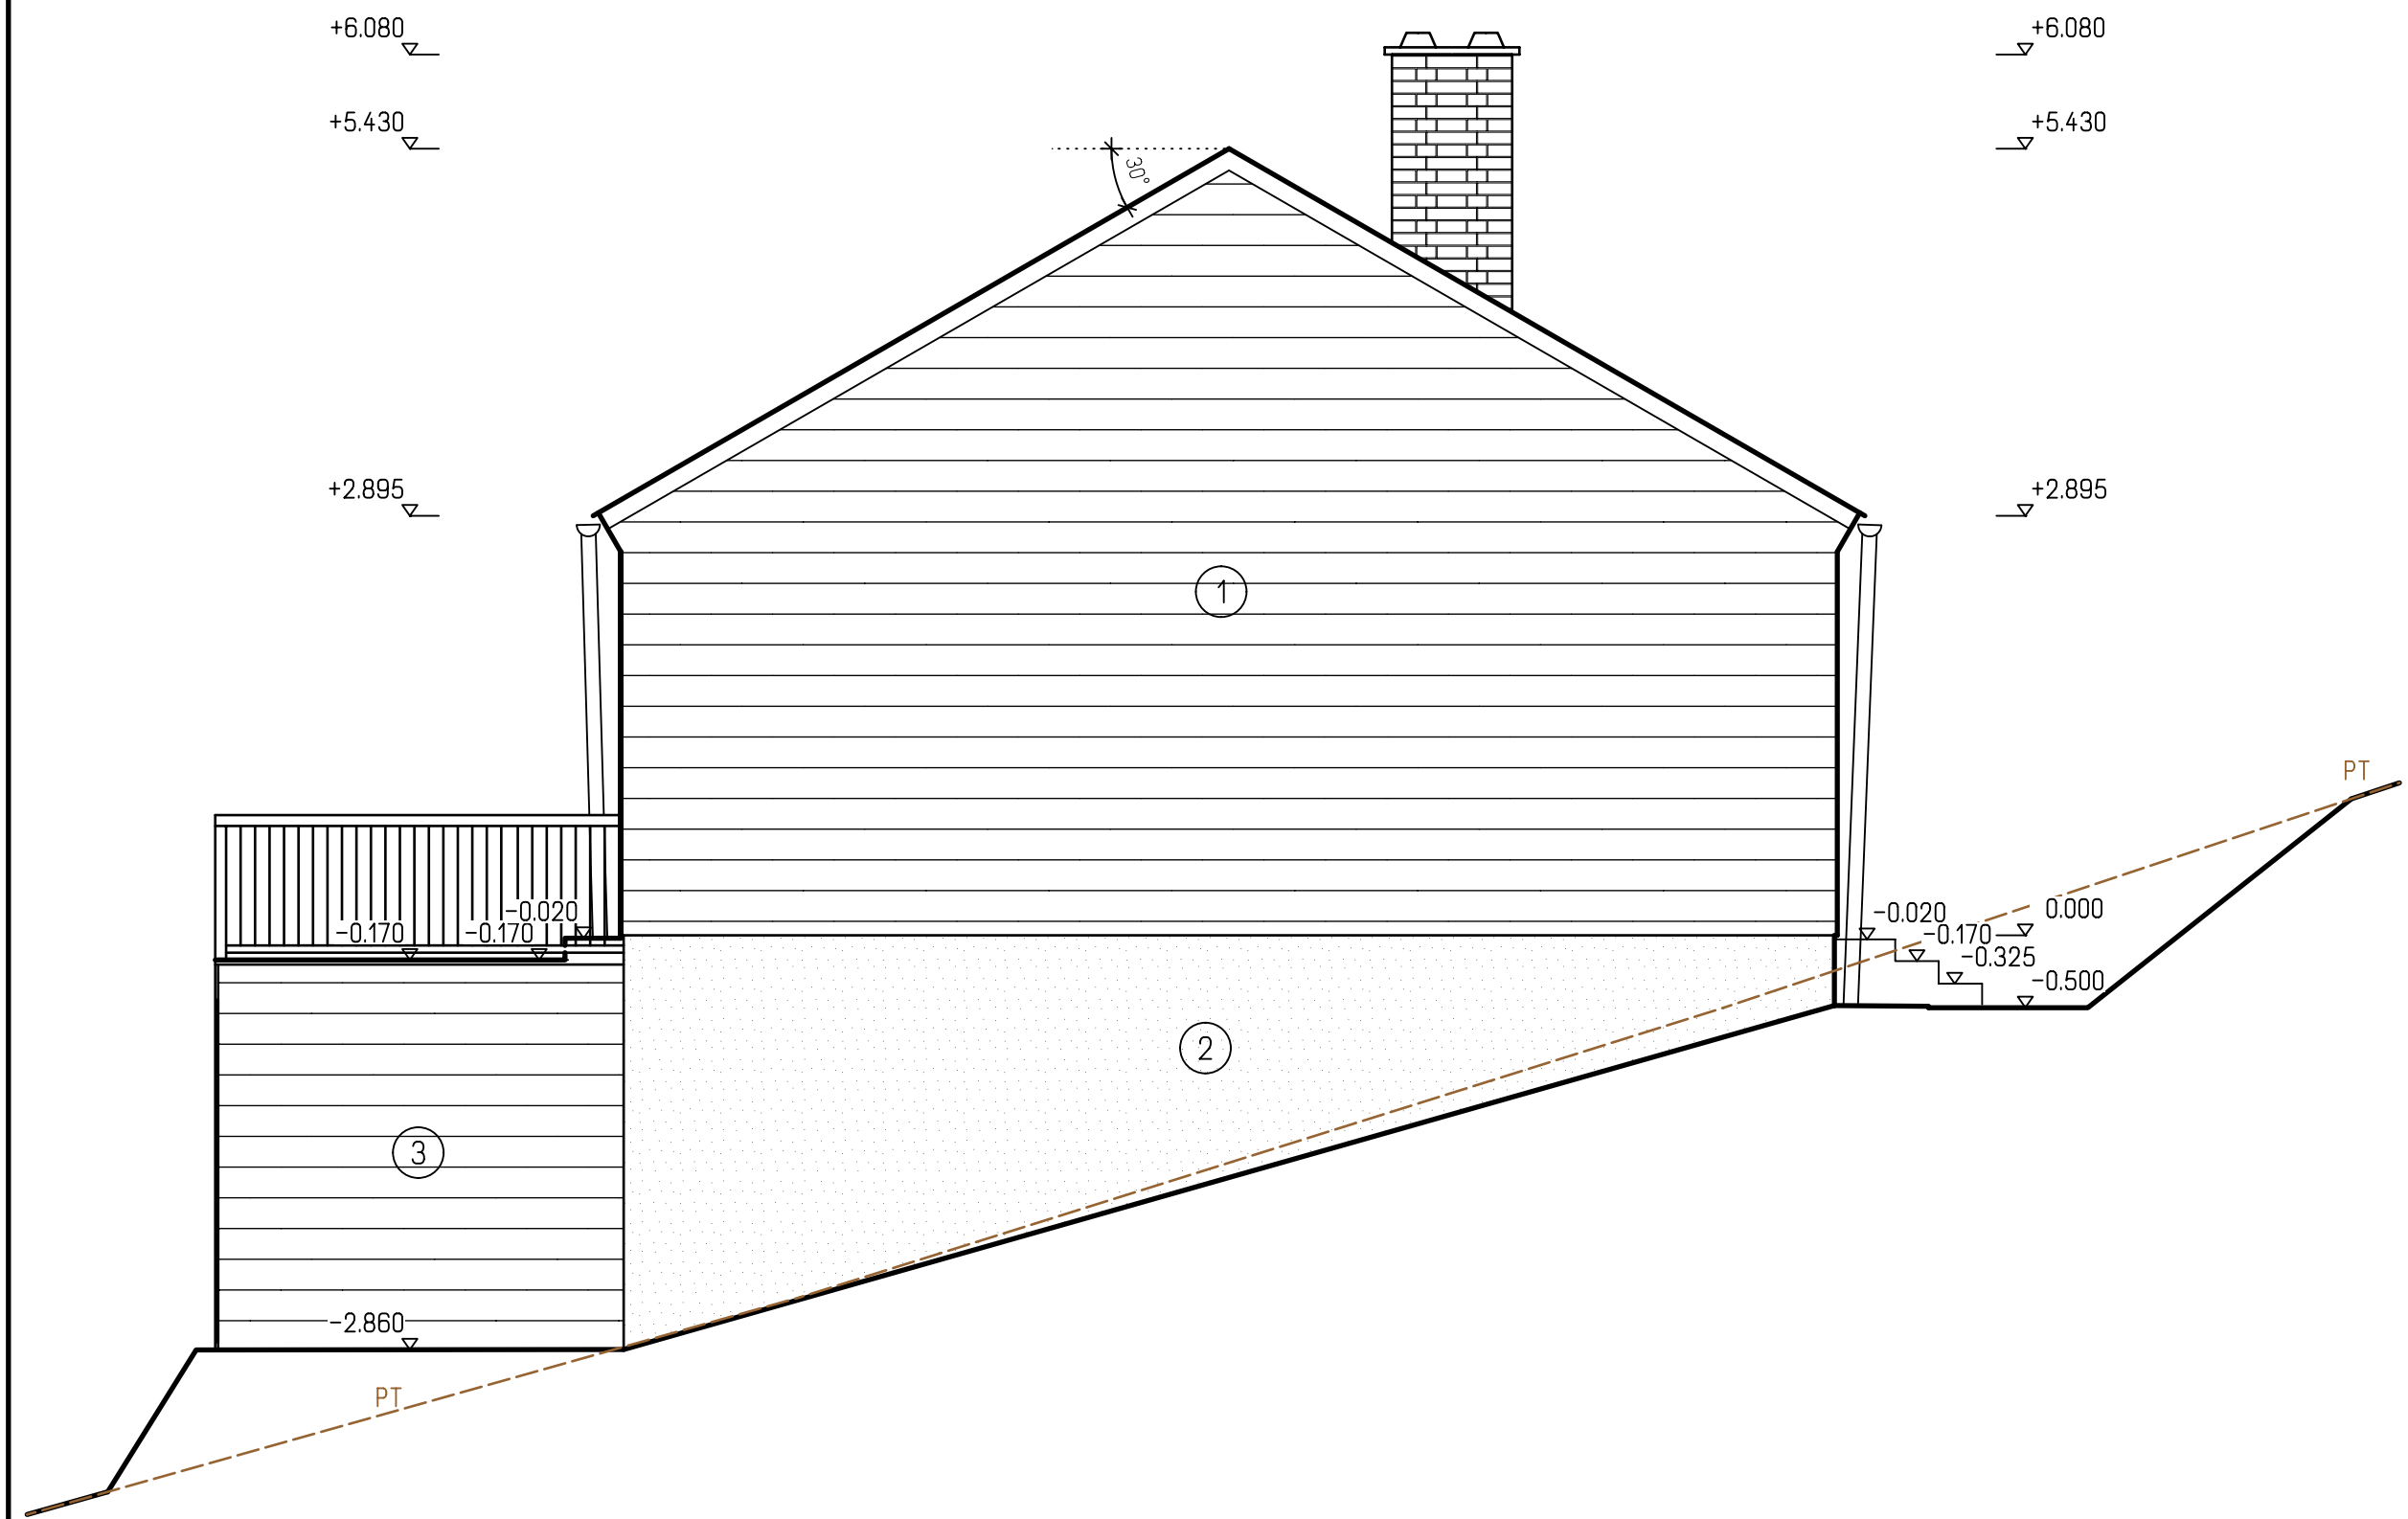


POHLED SEVERNÍ

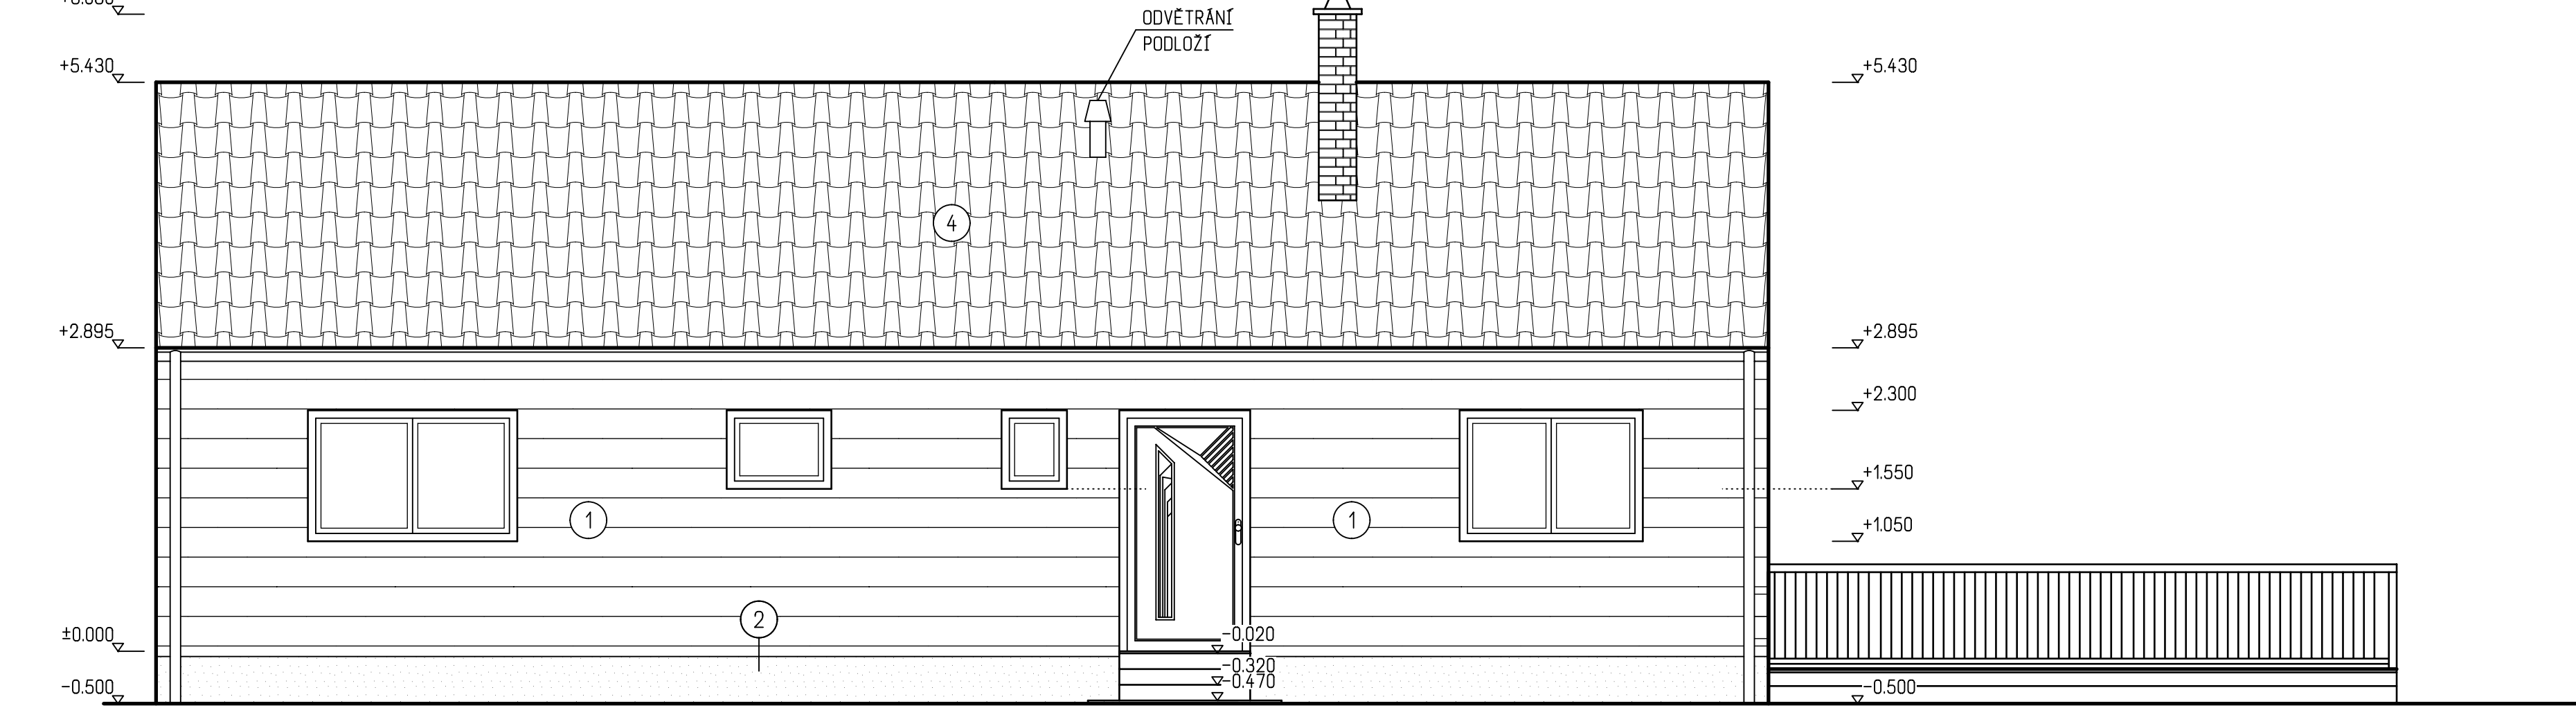

POHLED JIŽNÍ

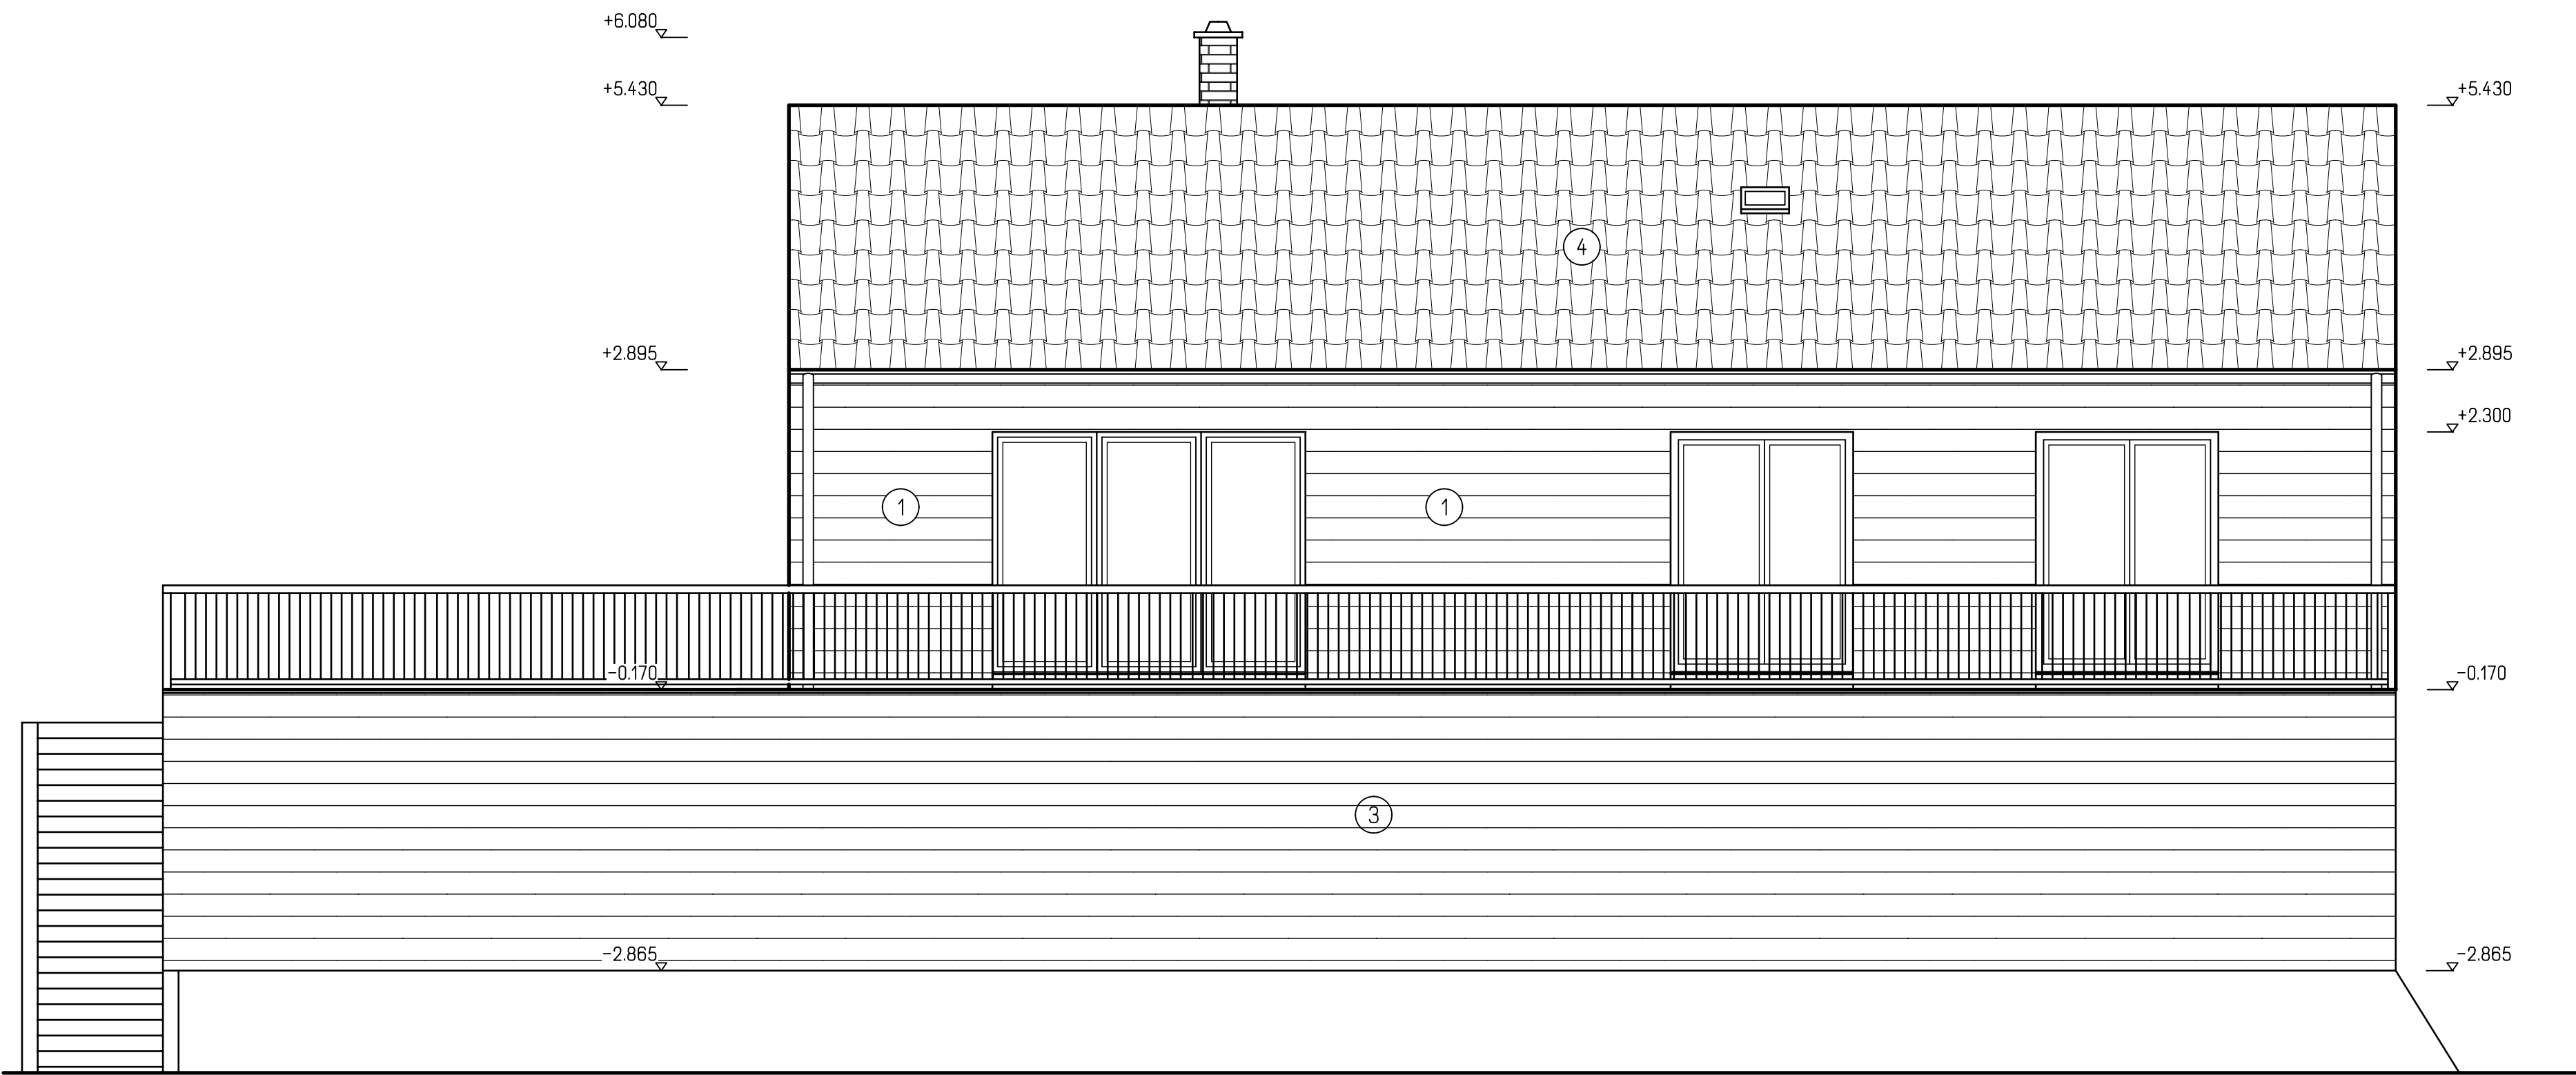

POHLED ZÁPADNÍ

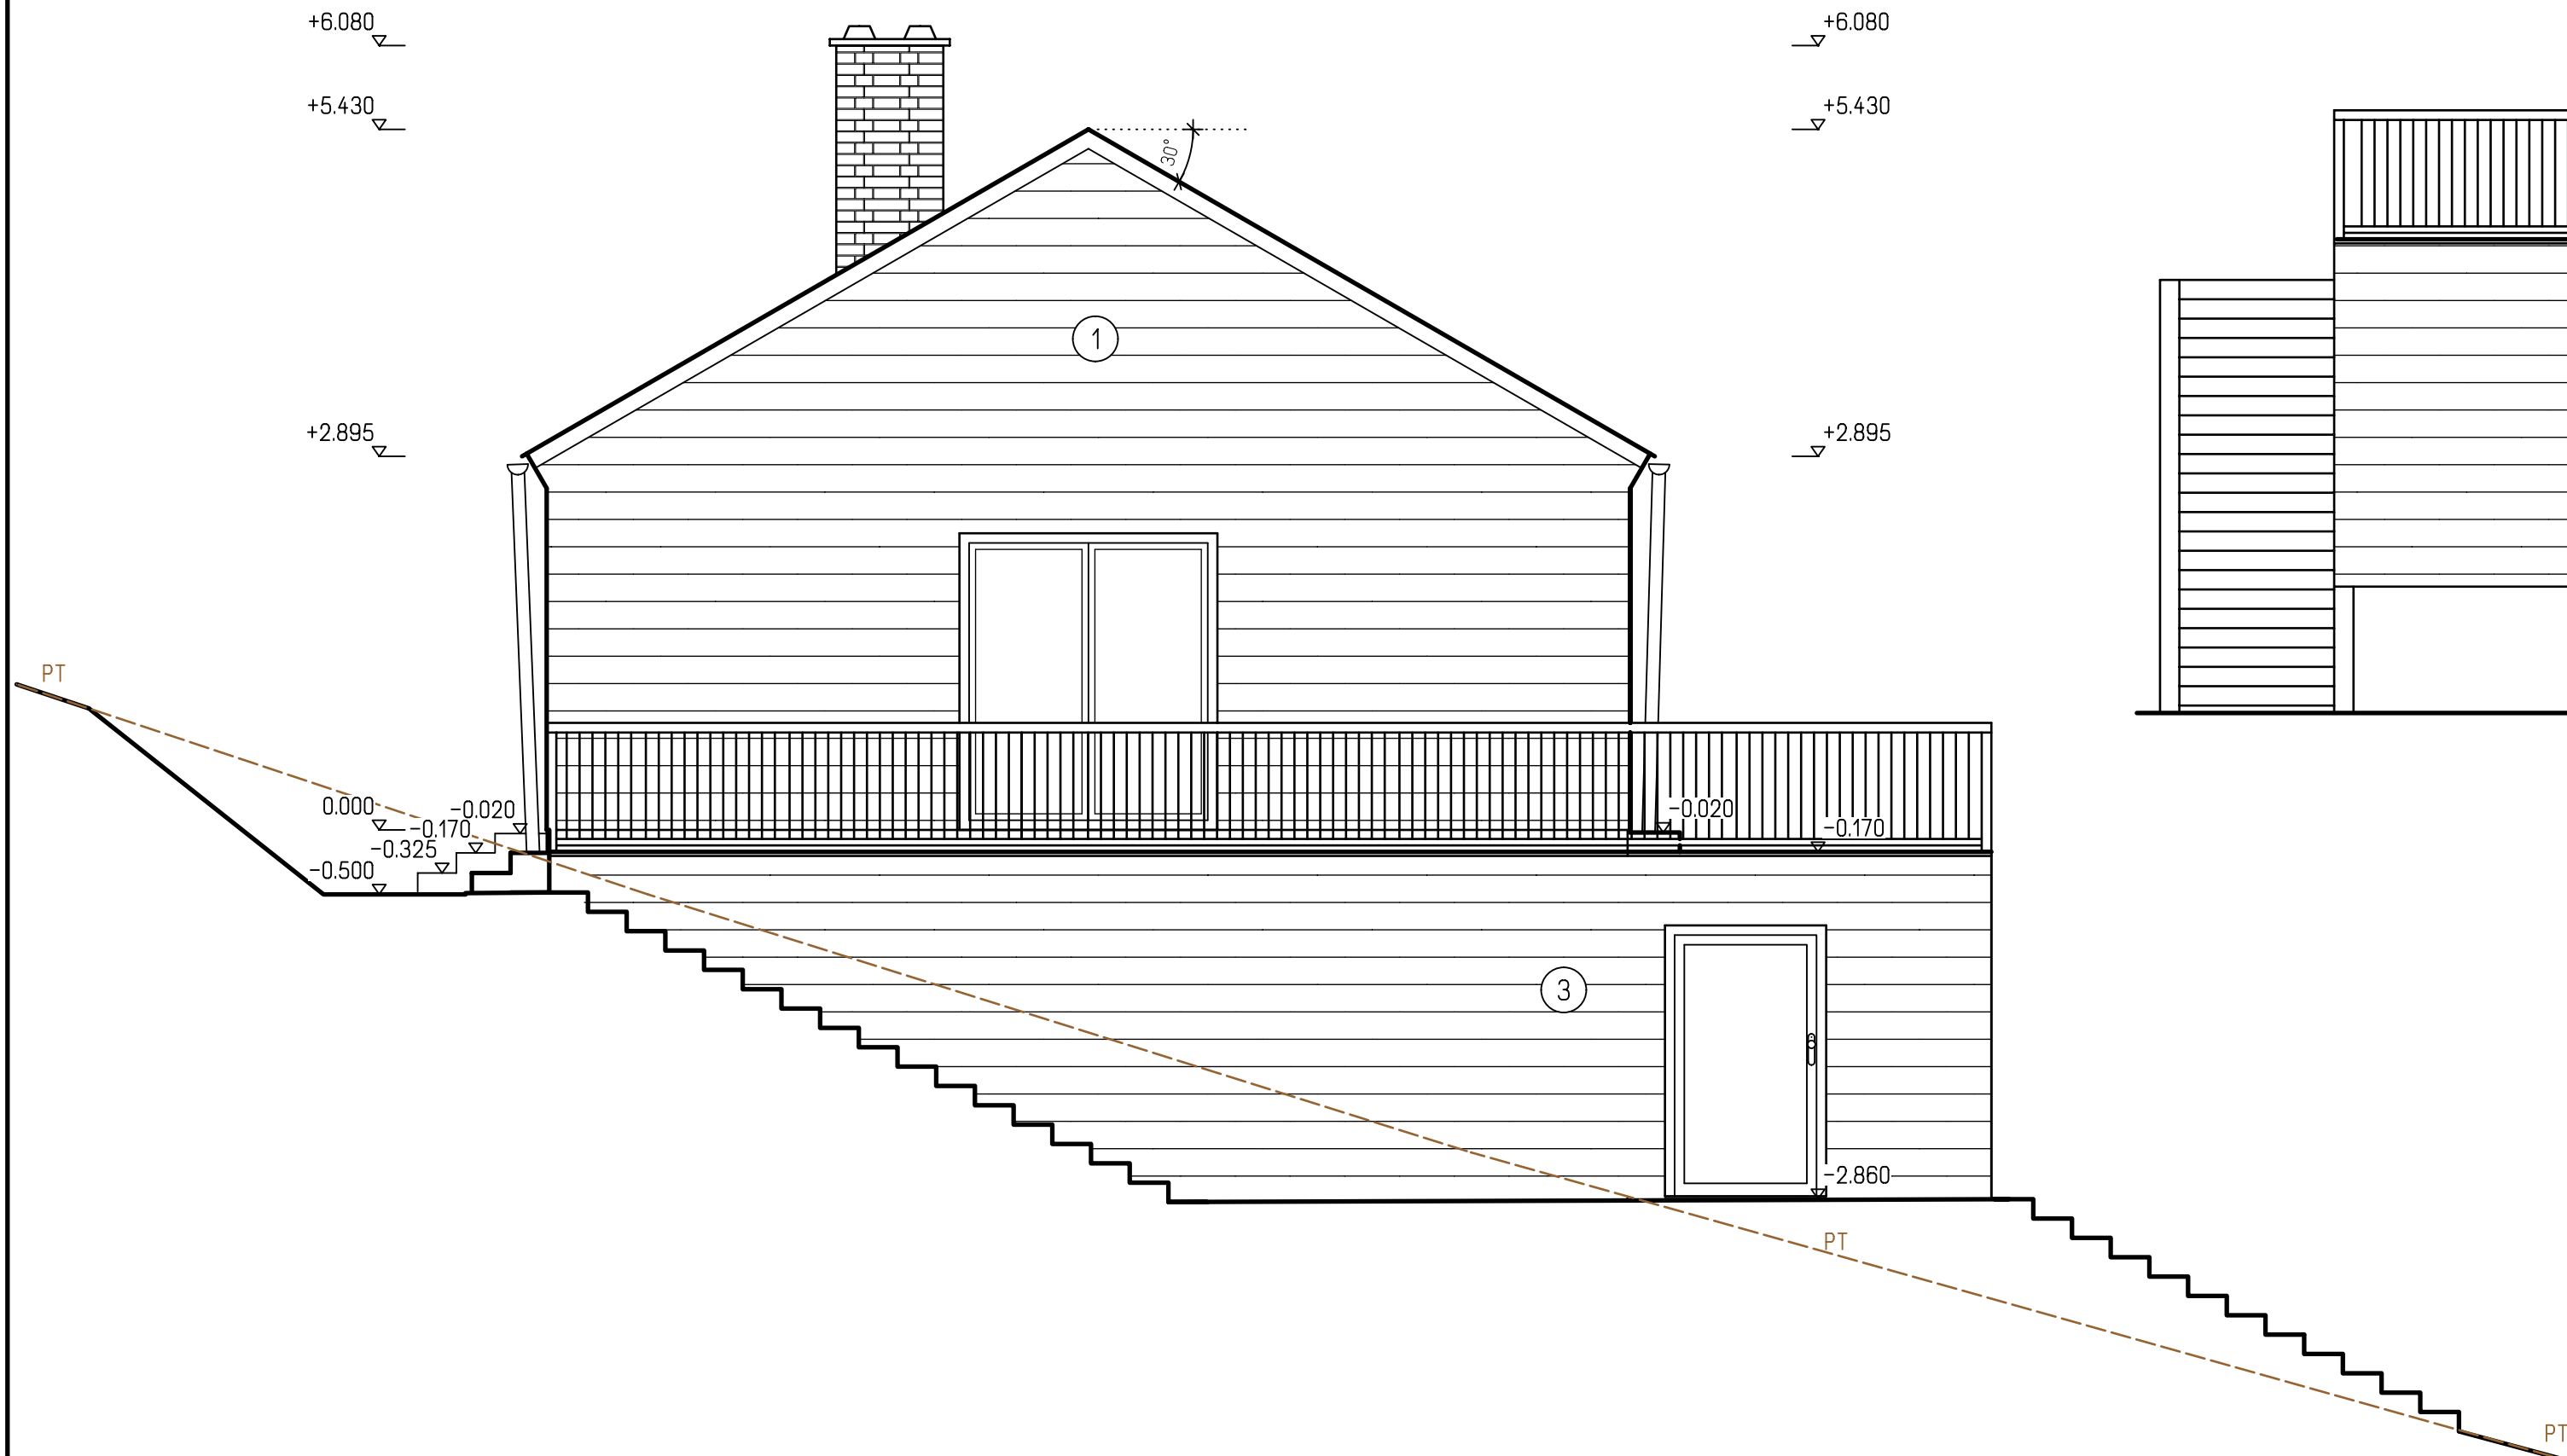

LEGENDA

- ① POVRCHOVÁ OMÍTKOVÁ VRSTVA WEBER.PAS silikon wood
- ② POVRCHOVÁ OMÍTKOVÁ VRSTVA - WEBER.pas MARMOLIT
- ③ DŘEVĚNÝ OBKLAD - RHOMBUS
- ④ PÁLENÁ STŘEŠNÍ KRYTINA TONDACH SAMBA 11
- ⊗⊗ OKAPOVÝ SYSTÉM LINDAB RAINLINE

POZNÁMKA

- VŠECHNY BAREVNÉ ODSŤINY PODLE INDIVIDUÁLNÍHO VÝBĚRU STAVEBNÍKA
- DŘEVĚNÉ PRVKY OPATŘIT LAZUROVACÍM TRANSPARENTNÍM LAKEM

HL. INŽENÝR PROJEKTU ING. LUBOS KÁNE		ZOOP. PROJEKTANT ING. LUBOS KÁNE	VYPRACOVAL ING. ROMAN PRŮBORSKÝ	KRESLIL ING. ROMAN PRŮBORSKÝ	 GSERVIS PROJEKTY A DOMY G SERVIS CZ, s.r.o. Tisková 10/257 108 00 Praha 10 tel.: 236 160 333	
MÍSTO STAVBY: k.ú. Petrušov, parc.č. 212, 213/2, 1150 a 1263						
STAVEBNÍK: Ing. Polák a Gabriela Černáková						
DATUM: 10/2022						
STAVBA: REKREAČNÍ OBJEKT-FASTHOME 1-Z					FORMAT ARCH. C	6x44 223353
ČÁST PROJEKTU: ARCHITEKTONICKÉ A STAV. TECH. ŘEŠENÍ					STUPEŇ SR	
OBSAH VÝKRESU: POHLEDY					MĚŘÍTKO KÓTOVANO V mm	1:50 D.1.1.b-6