


Sp. Lu. 53332/2016/Tr
MAGISTRÁT MĚSTA PARDUBICE

Stavební úřad
Štrossova ul. 44
530 21 Pardubice

Prodej-servis
výpočetní techniky,
bez změny užívání
18.8.2016

Změna užívání stavby
z prodejny instalačního materiálu
na prodejnu sportovních rybářských
potřeb bez stavebních úprav

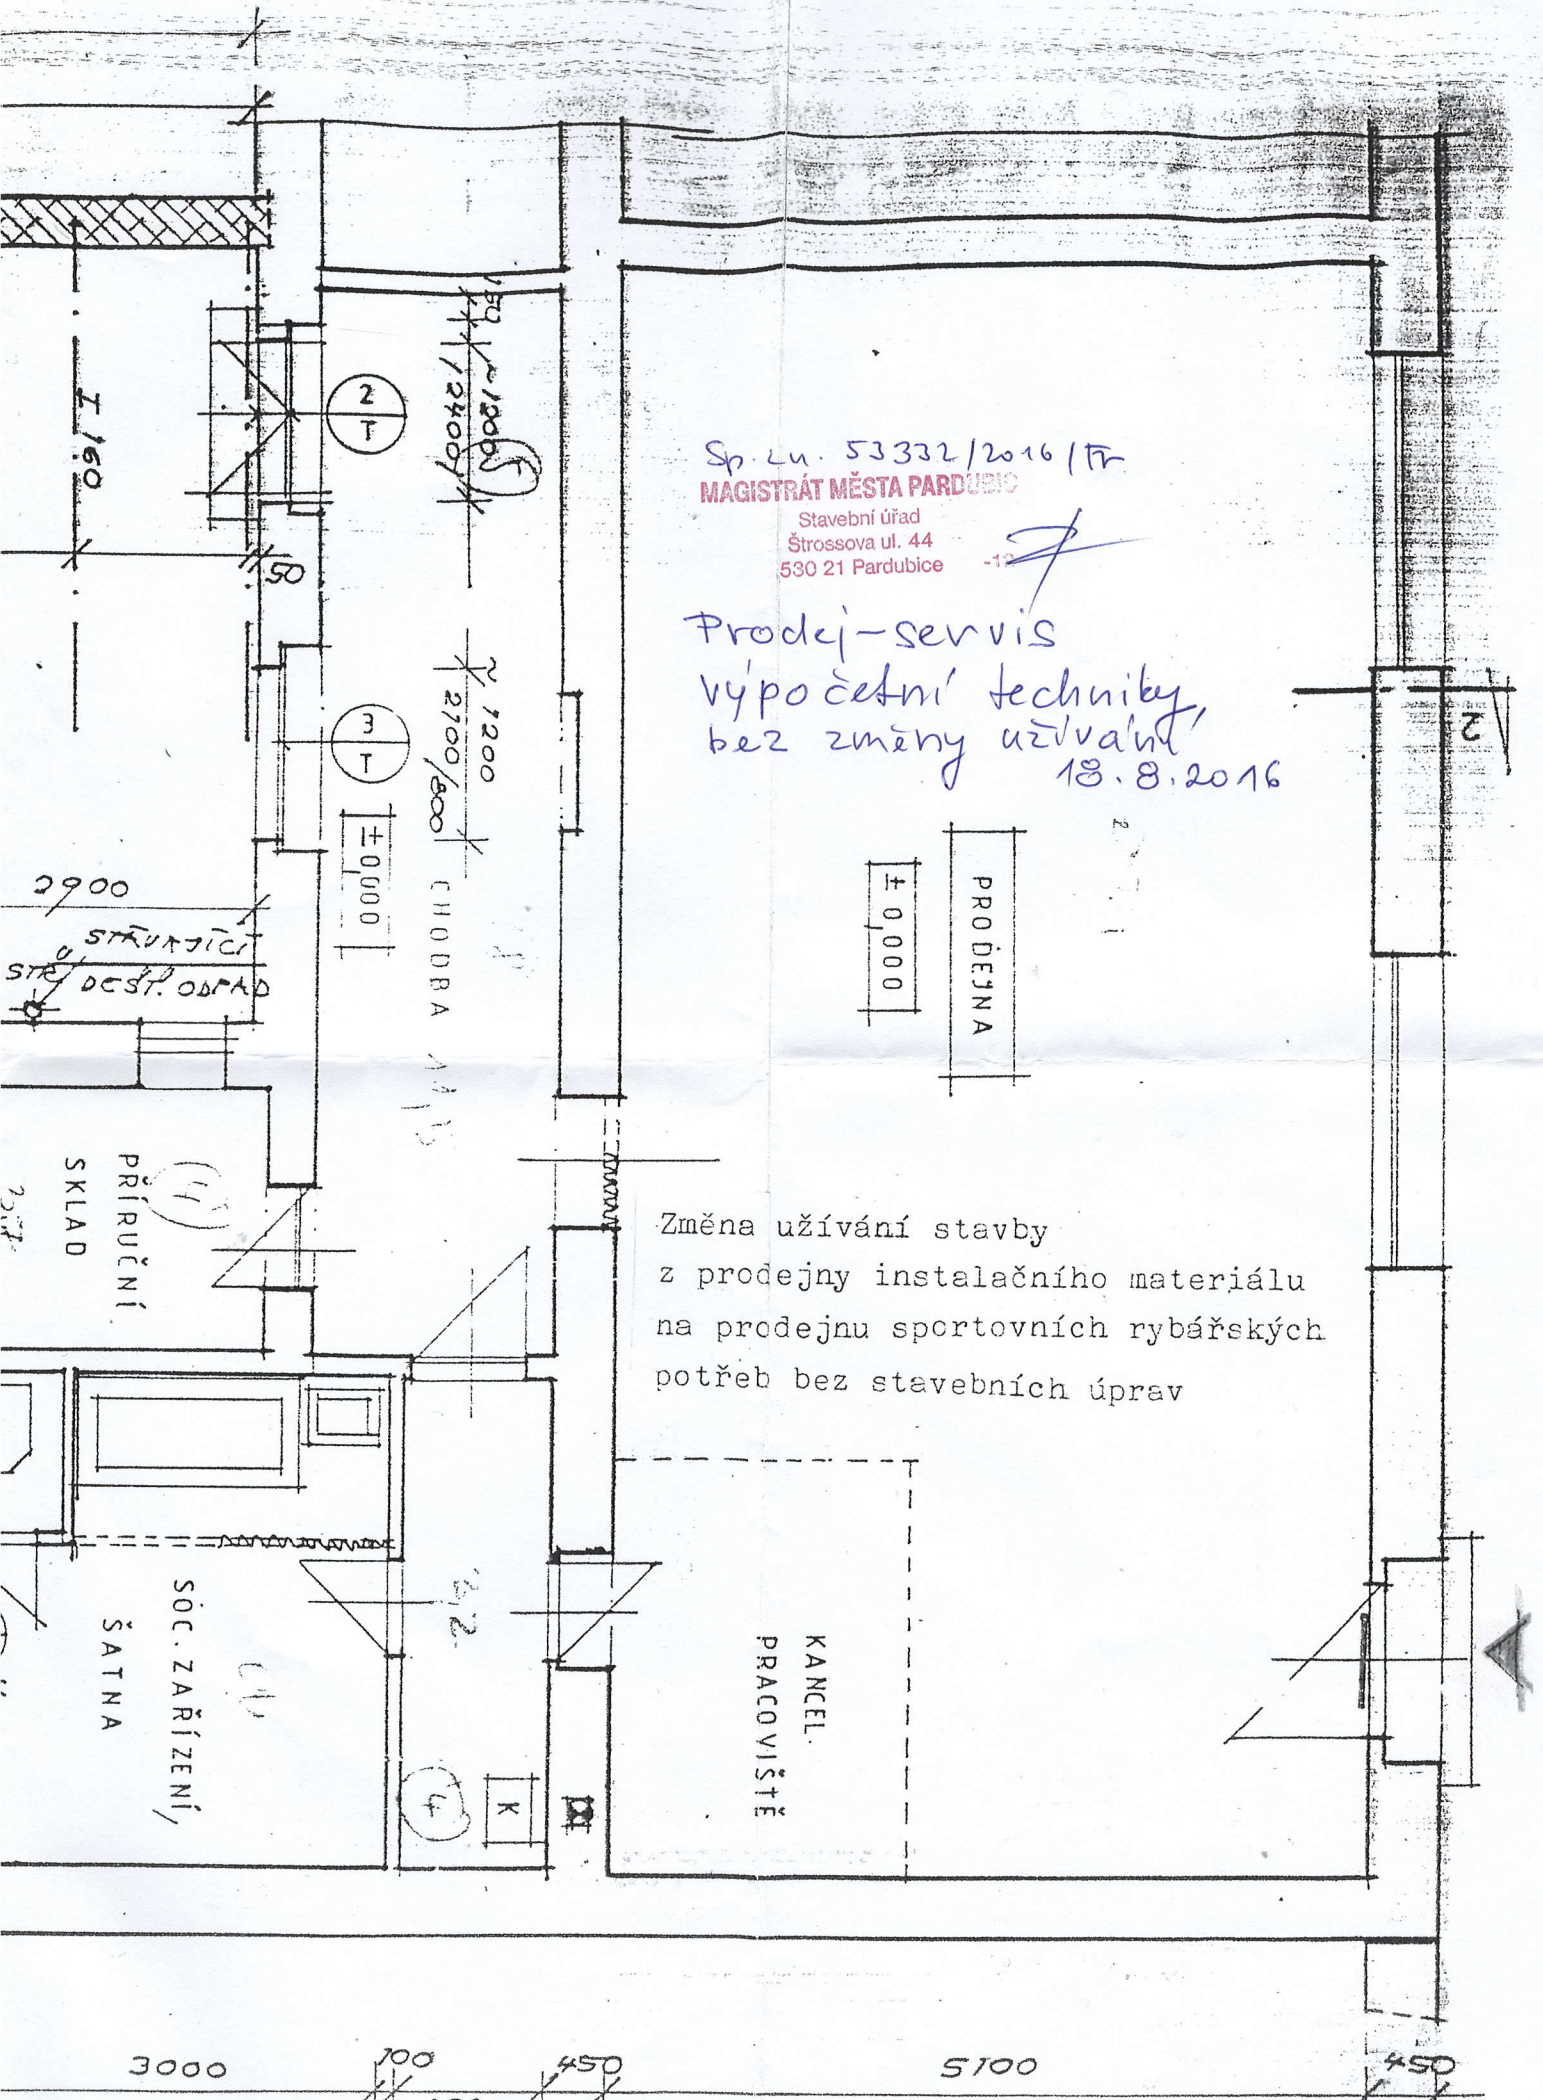

PŮDORYS PŘÍZEMÍ - STÁVAJÍCÍ STAV 1:50

