

PRŮKAZ ENERGETICKÉ NÁROČNOSTI BUDOVY

vydaný podle zákona č. 406/2000 Sb. o hospodaření energií, a vyhlášky č. 78/2013 Sb. o energetické náročnosti budov
evid. č.: 252075.0

Ulice, číslo: Lnářská 597 a 598


PSC, místo: 54101 Trutnov

Typ budovy: Bytový dům

Plocha obálky budovy: 1894,8 m²

Objemový faktor tvaru A/V: 0,27 m²/m³

Energeticky vztázná plocha: 2441,0 m²

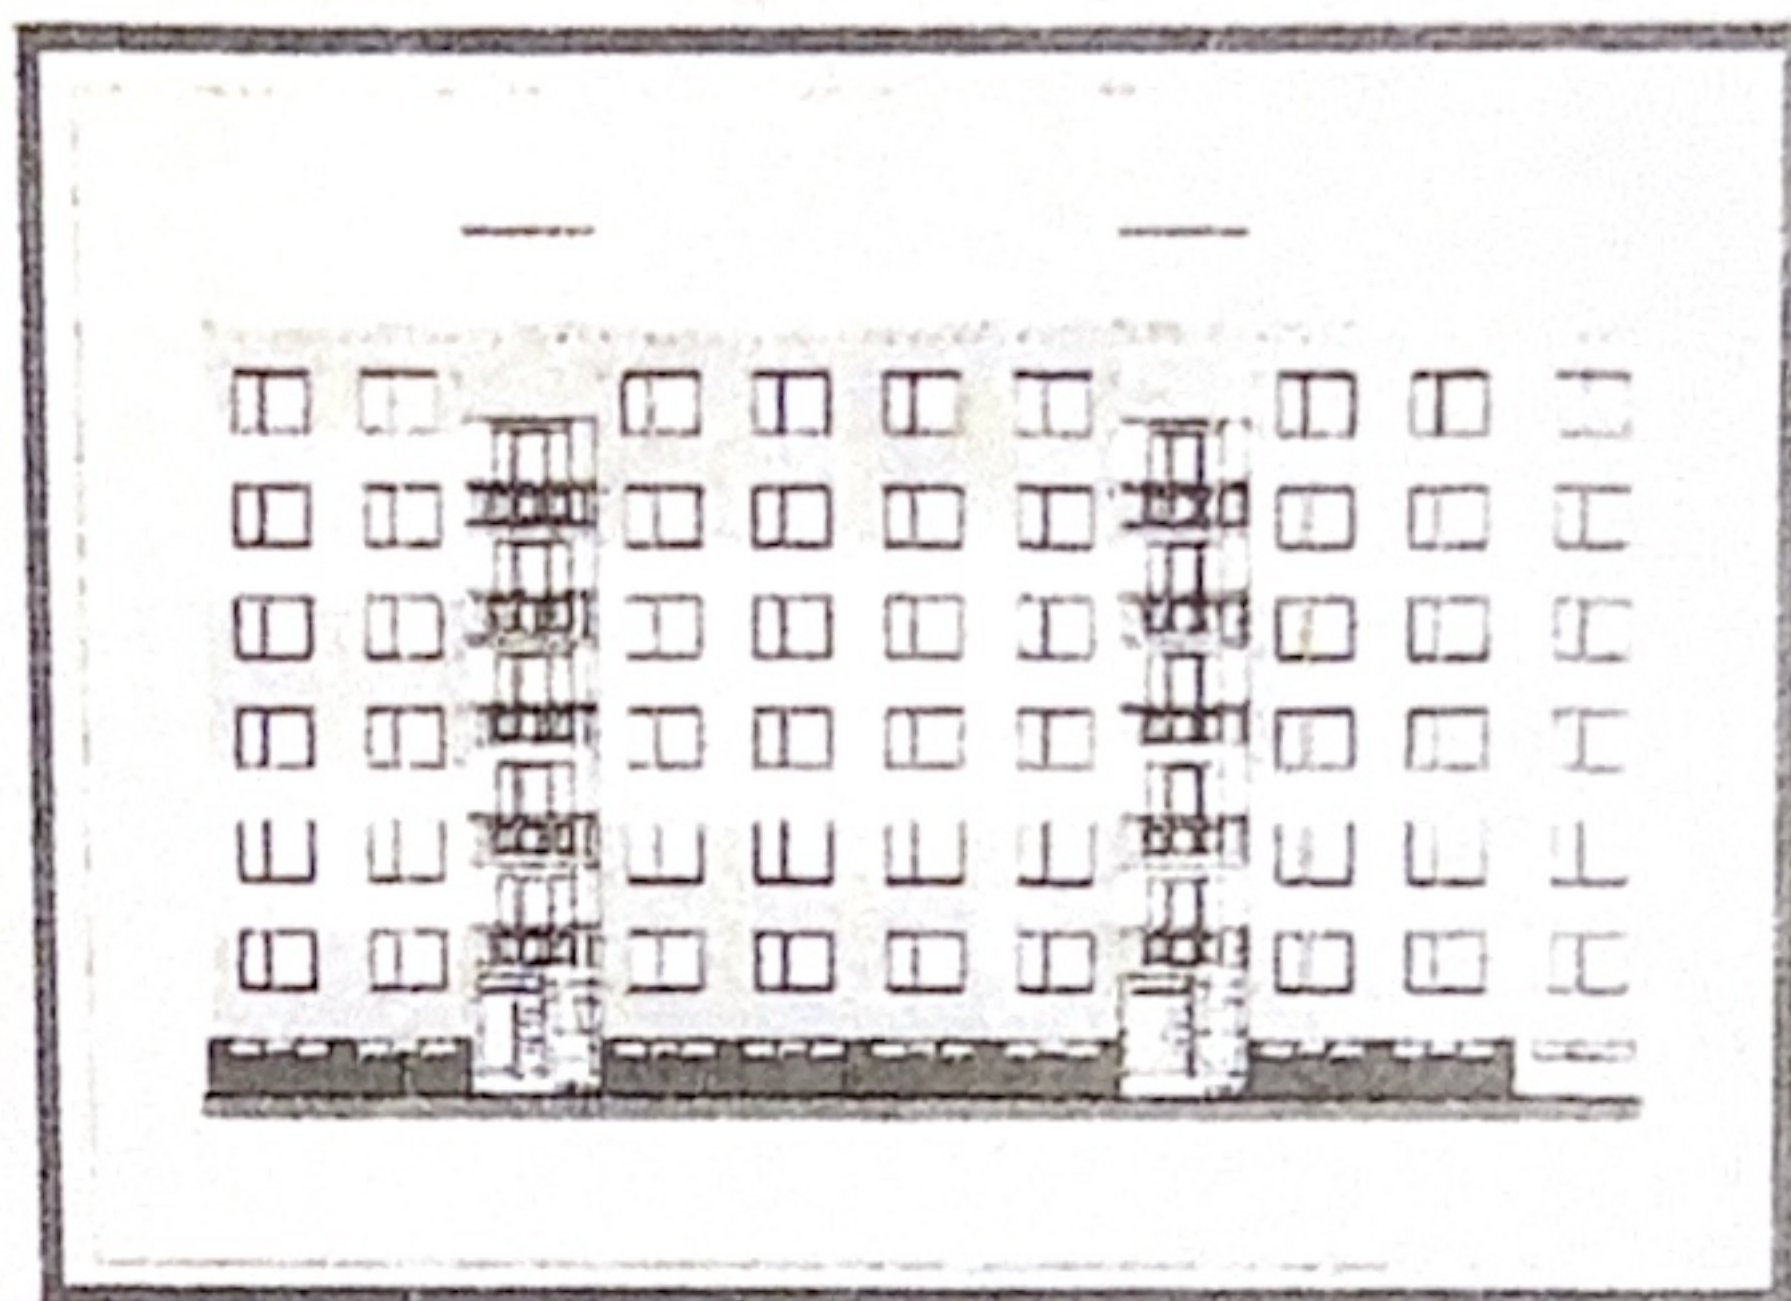


ENERGETICKÁ NÁROČNOST BUDOVY

Celková dodaná energie
(Energie na vstupu do budovy)

Neobnovitelná primární energie
(Vliv provozu budovy na životní prostředí)

Měrné hodnoty kWh/(m²·rok)

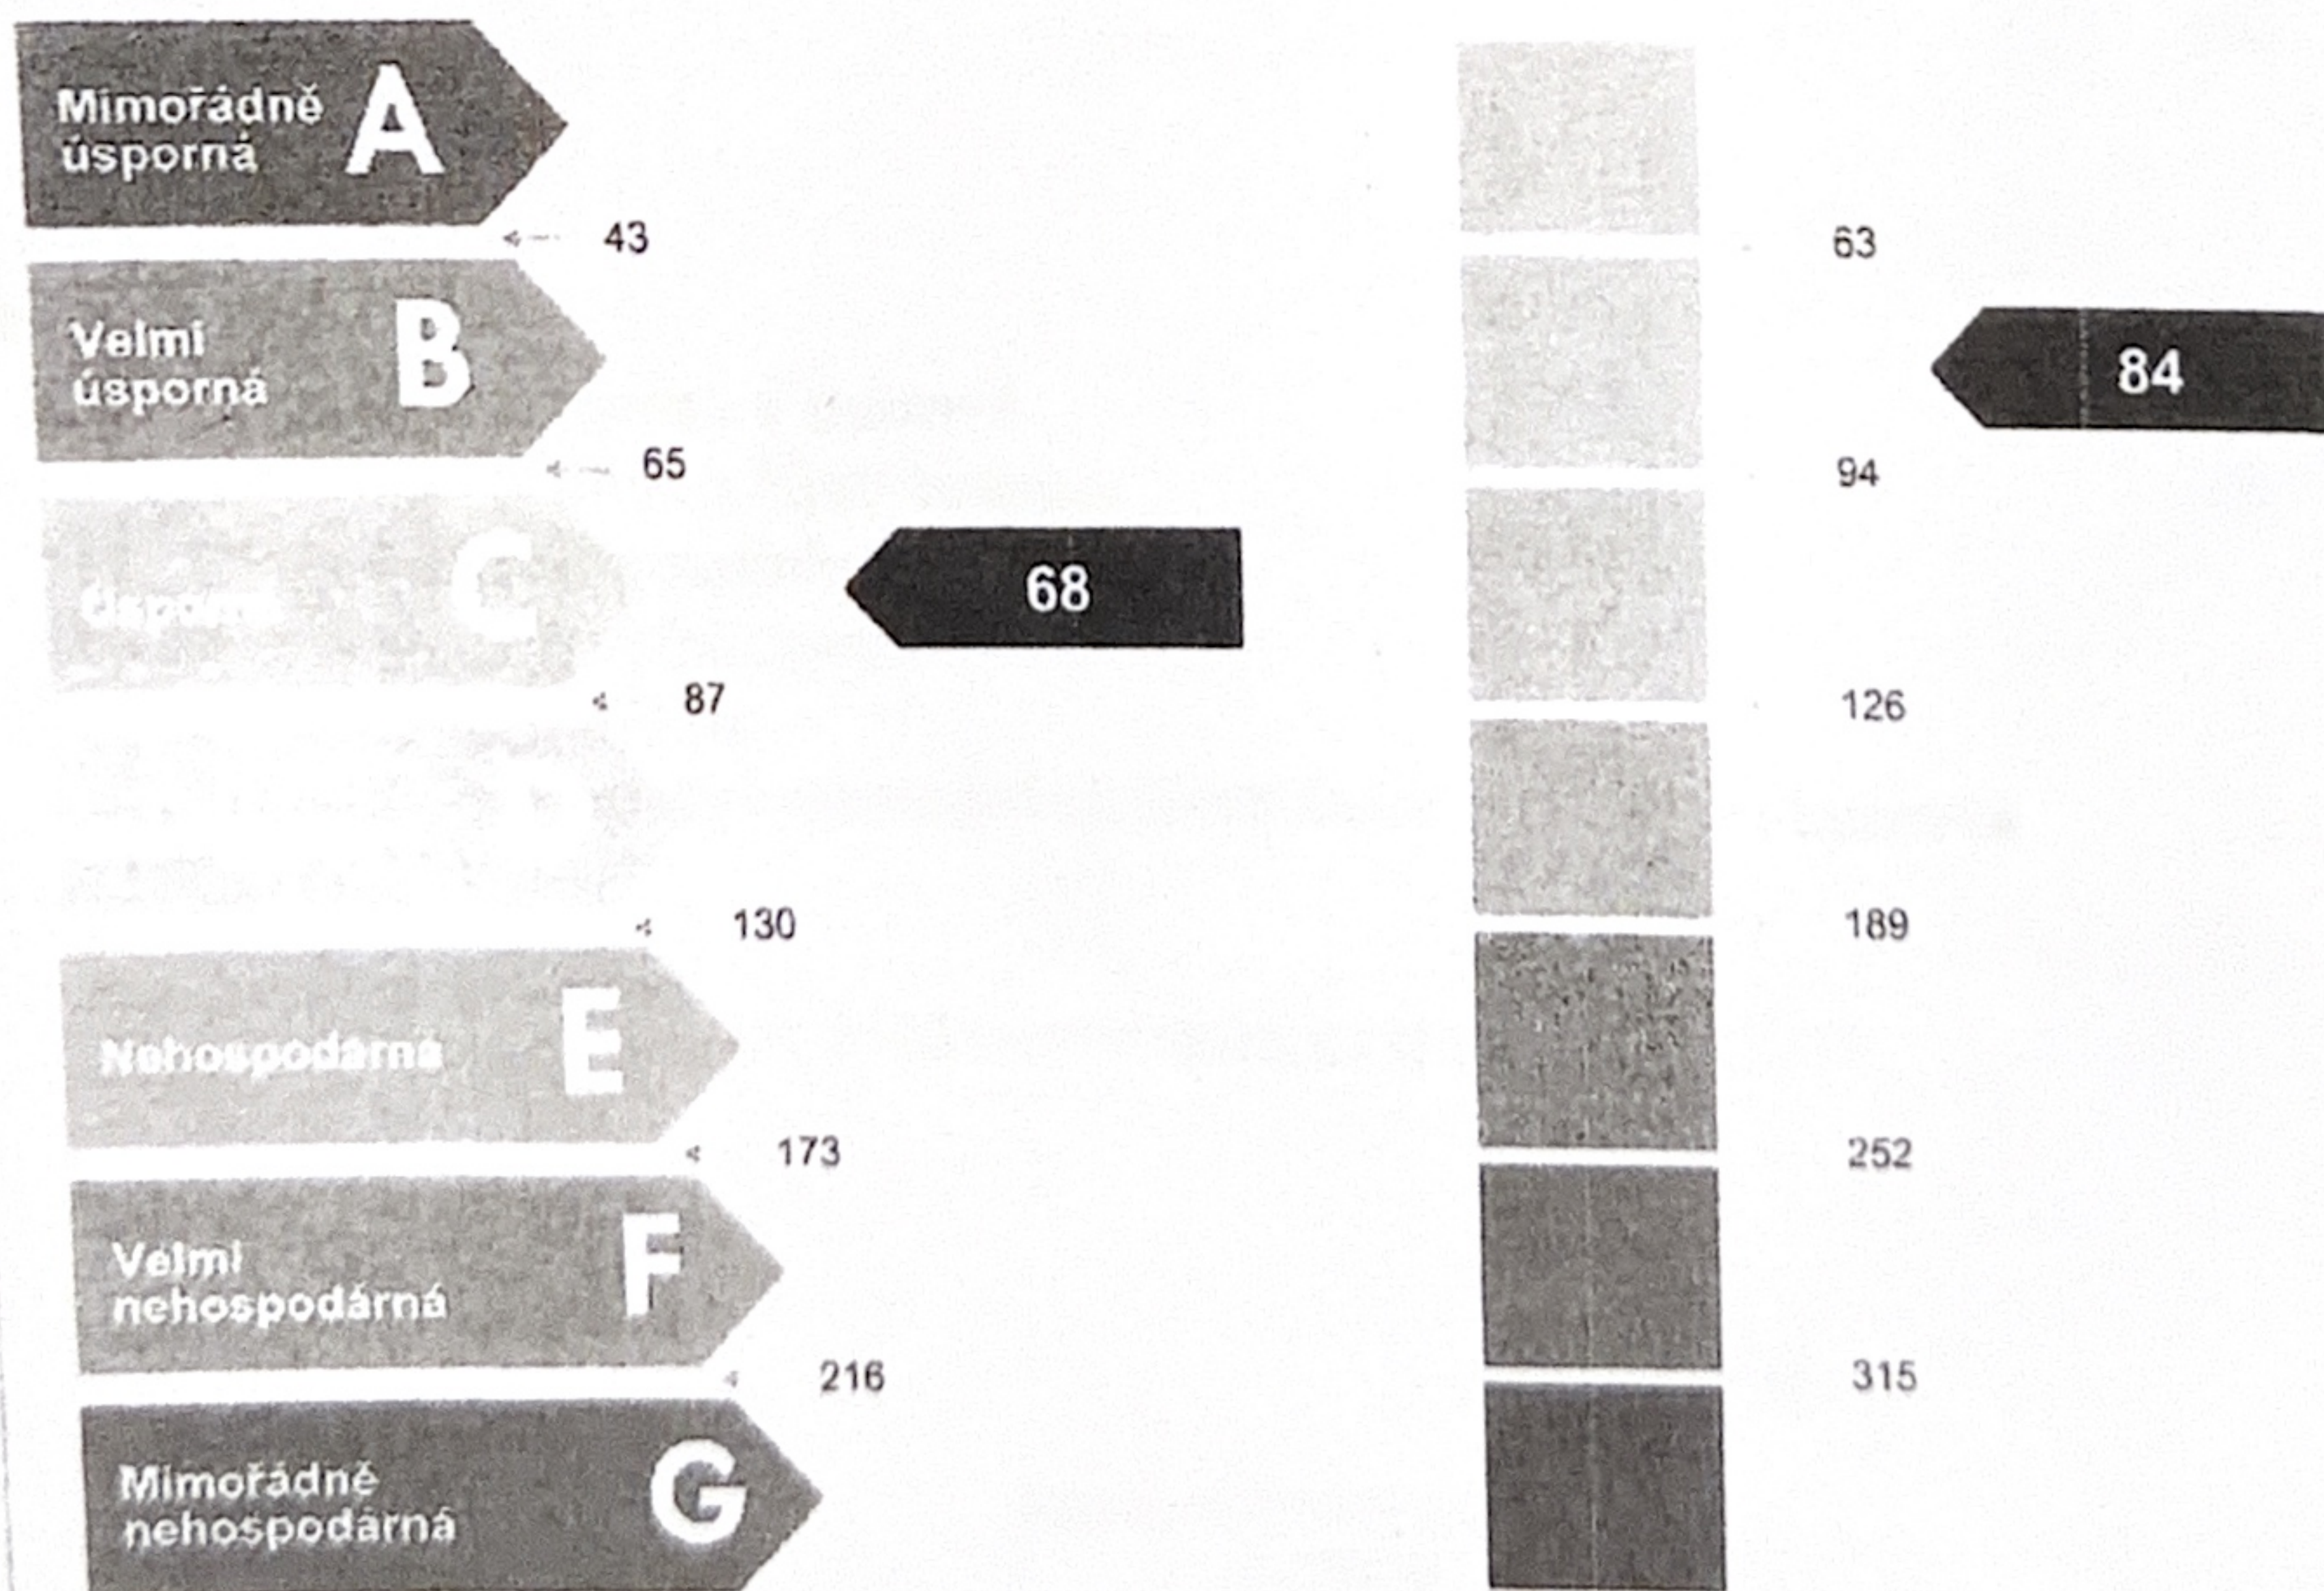

Hodnoty pro celou budovu
MWh/rok

166,234

205,025