


PŮDORYS 3.NP

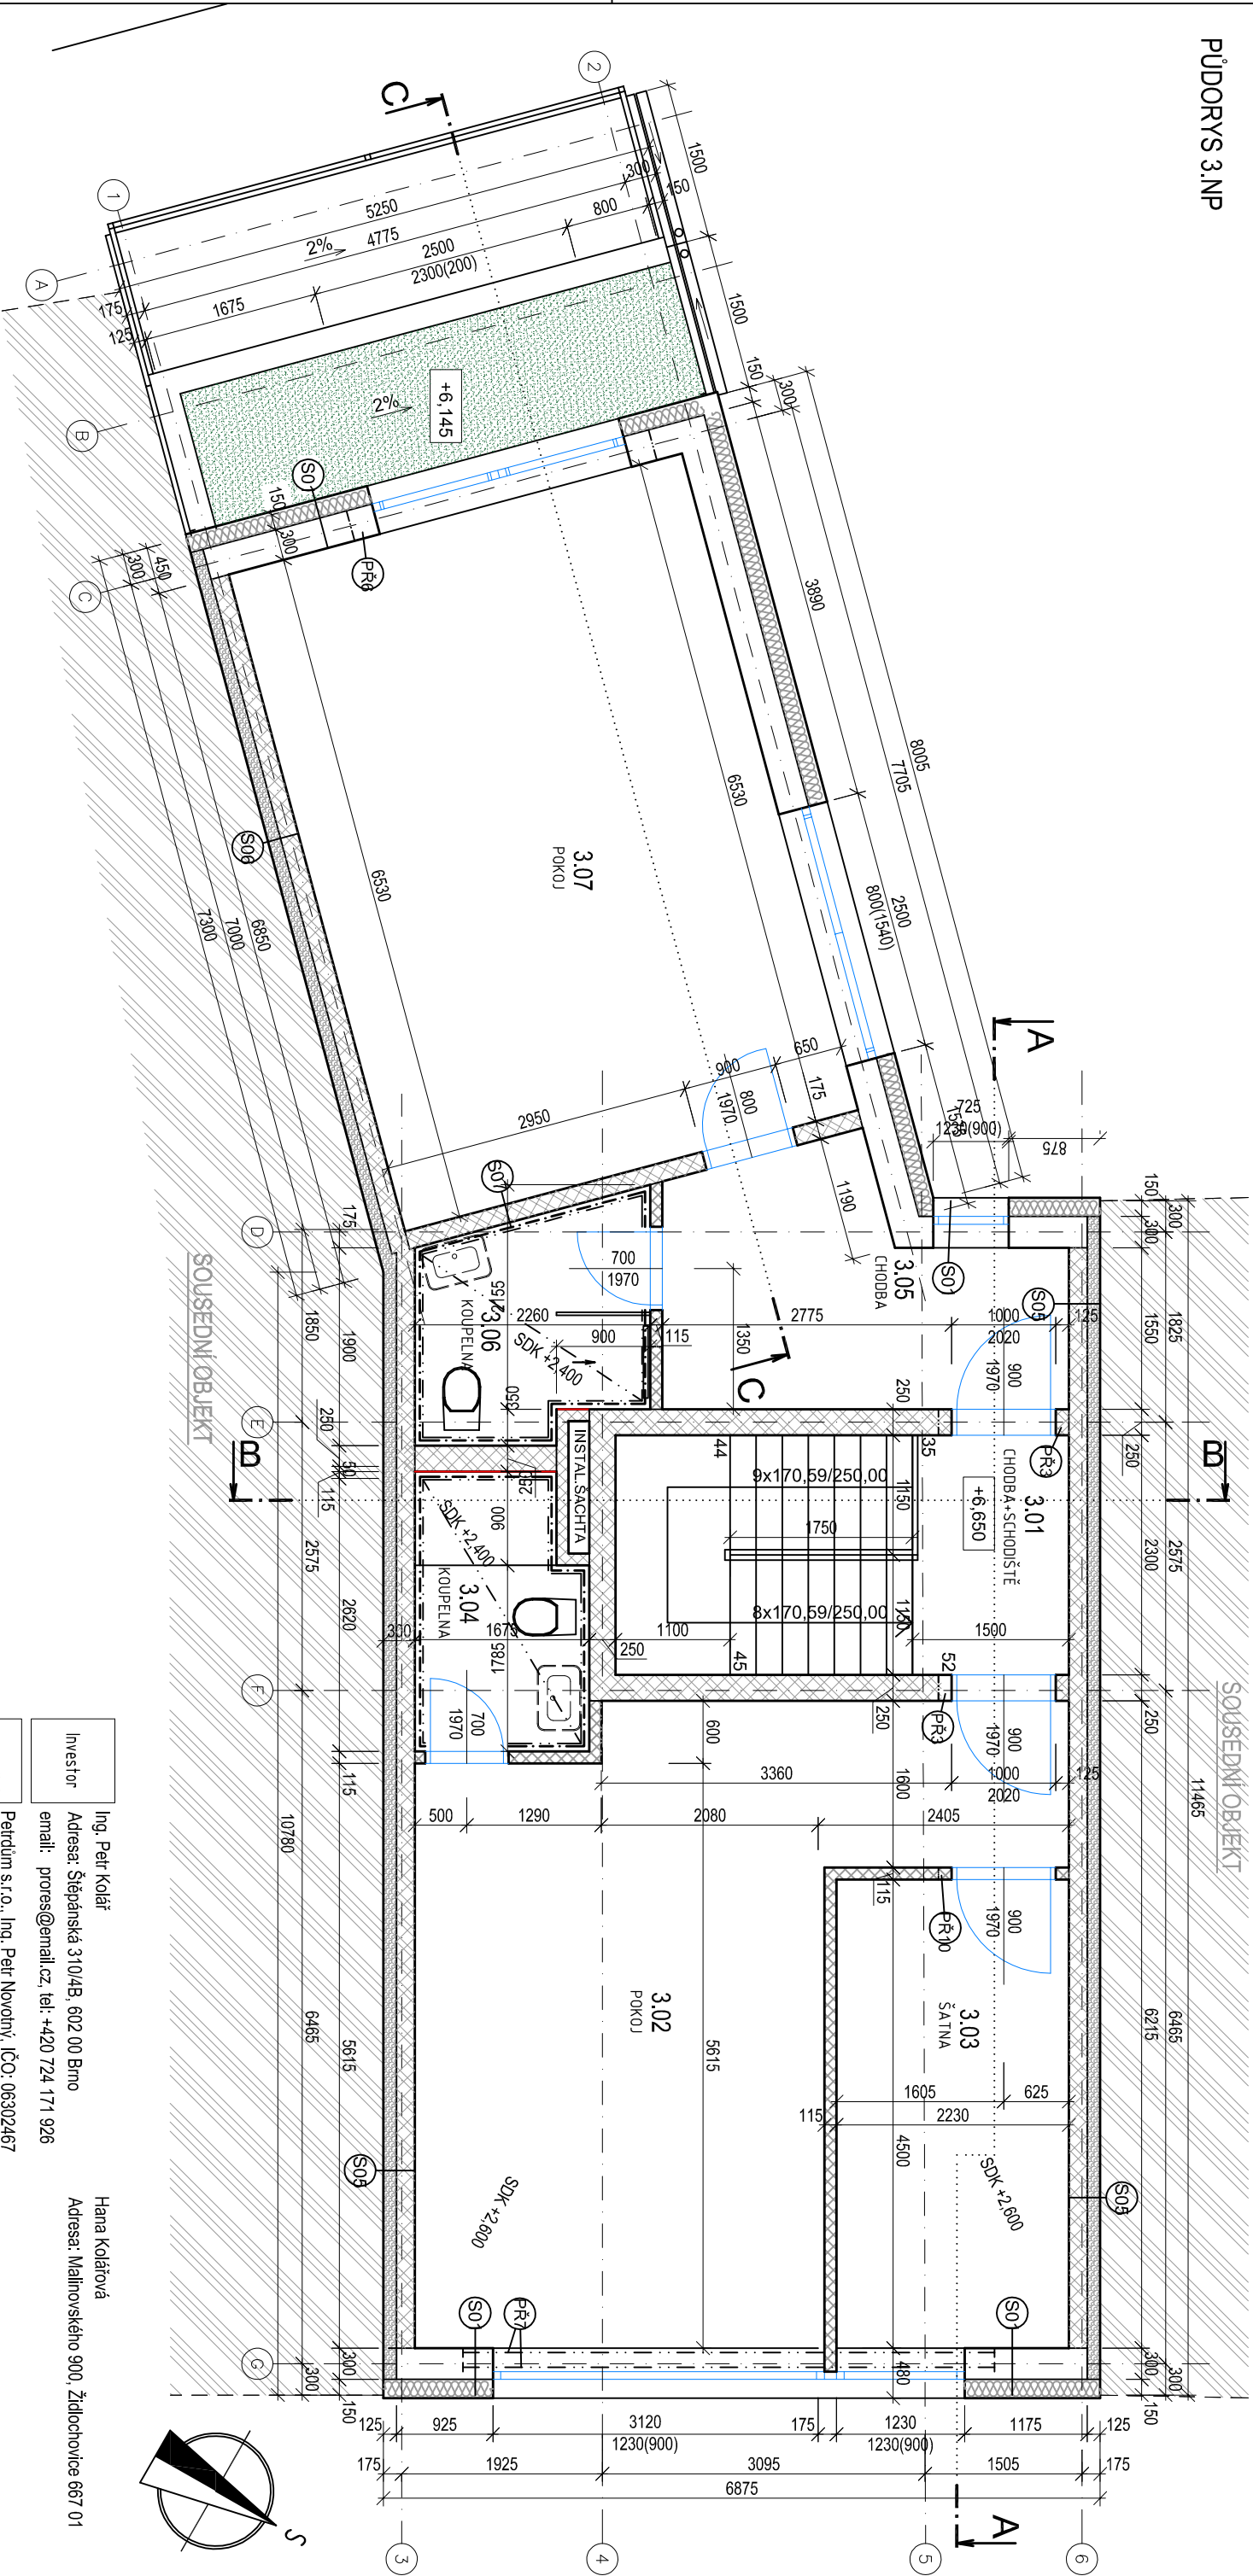

LEGENDA MÍSTNOSTÍ

Ozn.	Název místnosti	Plocha [m ²]	Podlaha	Stěny	Strop	Podstátna
3.01	CHODBA + SCHODIŠTĚ	8,50	KERAMICKÁ DLAŽBA	OMITKA	OMITKA	KERAMICKÝ SOKL
3.02	POKOJ	26,76	PLOVOUCÍ PODLAHA	OMITKA	VÁPENOCEMENTOVÁ	PODLAHOVÁ LIŠTA
3.03	ŠATNA	10,03	PLOVOUCÍ PODLAHA	OMITKA	VÁPENOCEMENTOVÁ	PODLAHOVÁ LIŠTA
3.04	KOUPELNA	4,11	KERAMICKÁ DLAŽBA	KERAMICKÝ OBKLAD	SÁDROKARTON	KERAMICKÝ SOKL
3.05	CHODBA	7,14	PLOVOUCÍ PODLAHA	OMITKA	VÁPENOCEMENTOVÁ	PODLAHOVÁ LIŠTA
3.06	KOUPELNA	4,25	KERAMICKÁ DLAŽBA	KERAMICKÝ OBKLAD	SÁDROKARTON	KERAMICKÝ SOKL
3.07	POKOJ	32,00	PLOVOUCÍ PODLAHA	OMITKA	SÁDROKARTON	PODLAHOVÁ LIŠTA

Celková plocha [m²]: 100,66

LEGENDA MATERIÁLŮ:

Ing. Petr Kolář
Adresa: Štěpánská 310/4B, 602 00 Brno
email: protes@email.cz, tel: +420 724 171 926

Hana Kolářová
Adresa: Malinoviského 900, Židlochovice 667 01

Projektční Kancelář
Petrdum s.r.o., Ing. Petr Novotný, IČO: 06302467
Adresa: Vnitřní 3067/240, 615 00 Brno
email: petrdum@gmail.com, tel: +420 776 051 011

0,000 = 220,25 m. n.m., B.p.v. / SOUŘADNICOVÝ SYSTÉM S-JTSK

KRESLIL	ZODPOVĚDNÝ PROJEKTANT	FAZE:	Sloučené stavební a územní řízení
Ing. Petr Novotný	Ing. Petr Novotný	MĚŘÍTKO:	1:50
VYKRESLIL		DATA:	08/2022
		PÁŘE:	
PROJEKT:	BD Burianovo náměstí k.ú. Žabovřesky, parc.č. 3532	ČÍSLO VÝKRESU:	D.1.1.6.