


TL.
18 cm

ŘEZ II-II' A POHLED OD SEVERU 1 : 100.

- 240 cm
- 240 cm

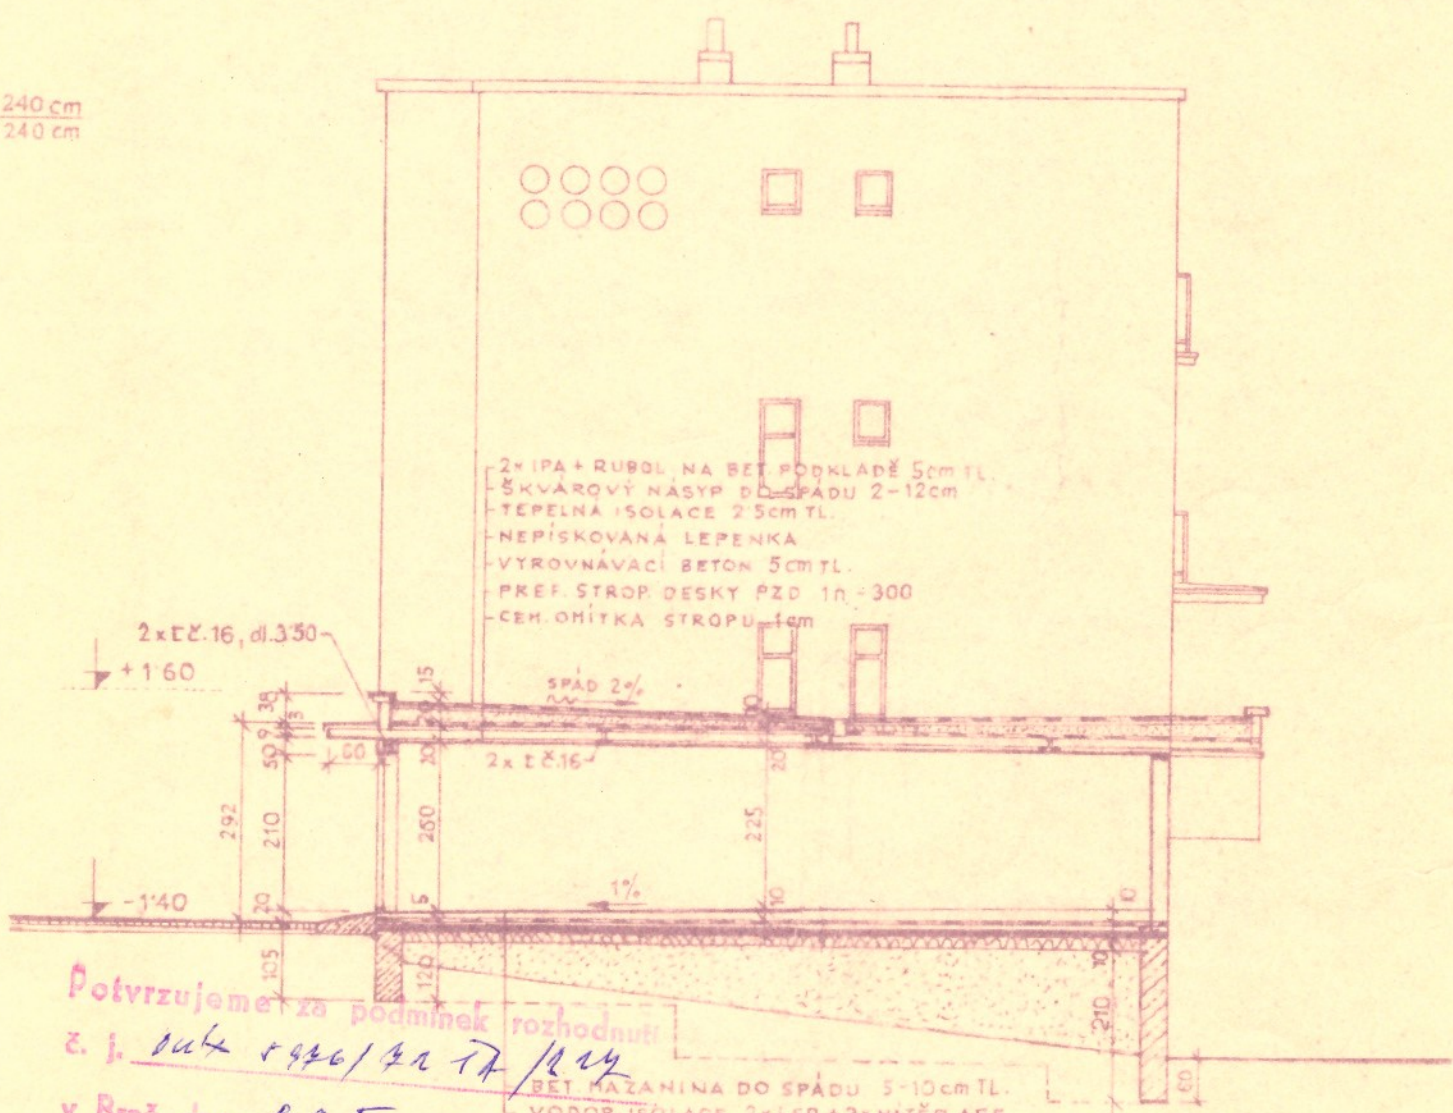

Potvrzujeme za podmínek rozhodnutí
č. j. 1946/47 TA 124

v Brně dne 8.9.46

Vedoucí odboru

výstavby a územního plánování ONV I:

Ing. J. J. SMUTNÝ v. r.

Za správnost

vyhotovila

K. Puf



PRŮMYSLOVÉ STAVITELSTVÍ
GENERÁLNÍ ŘEDITELSTVÍ BRNO
odělný závod
INŽENÝRSKÝ VÝVOJ A PROJEKCE
BRNO