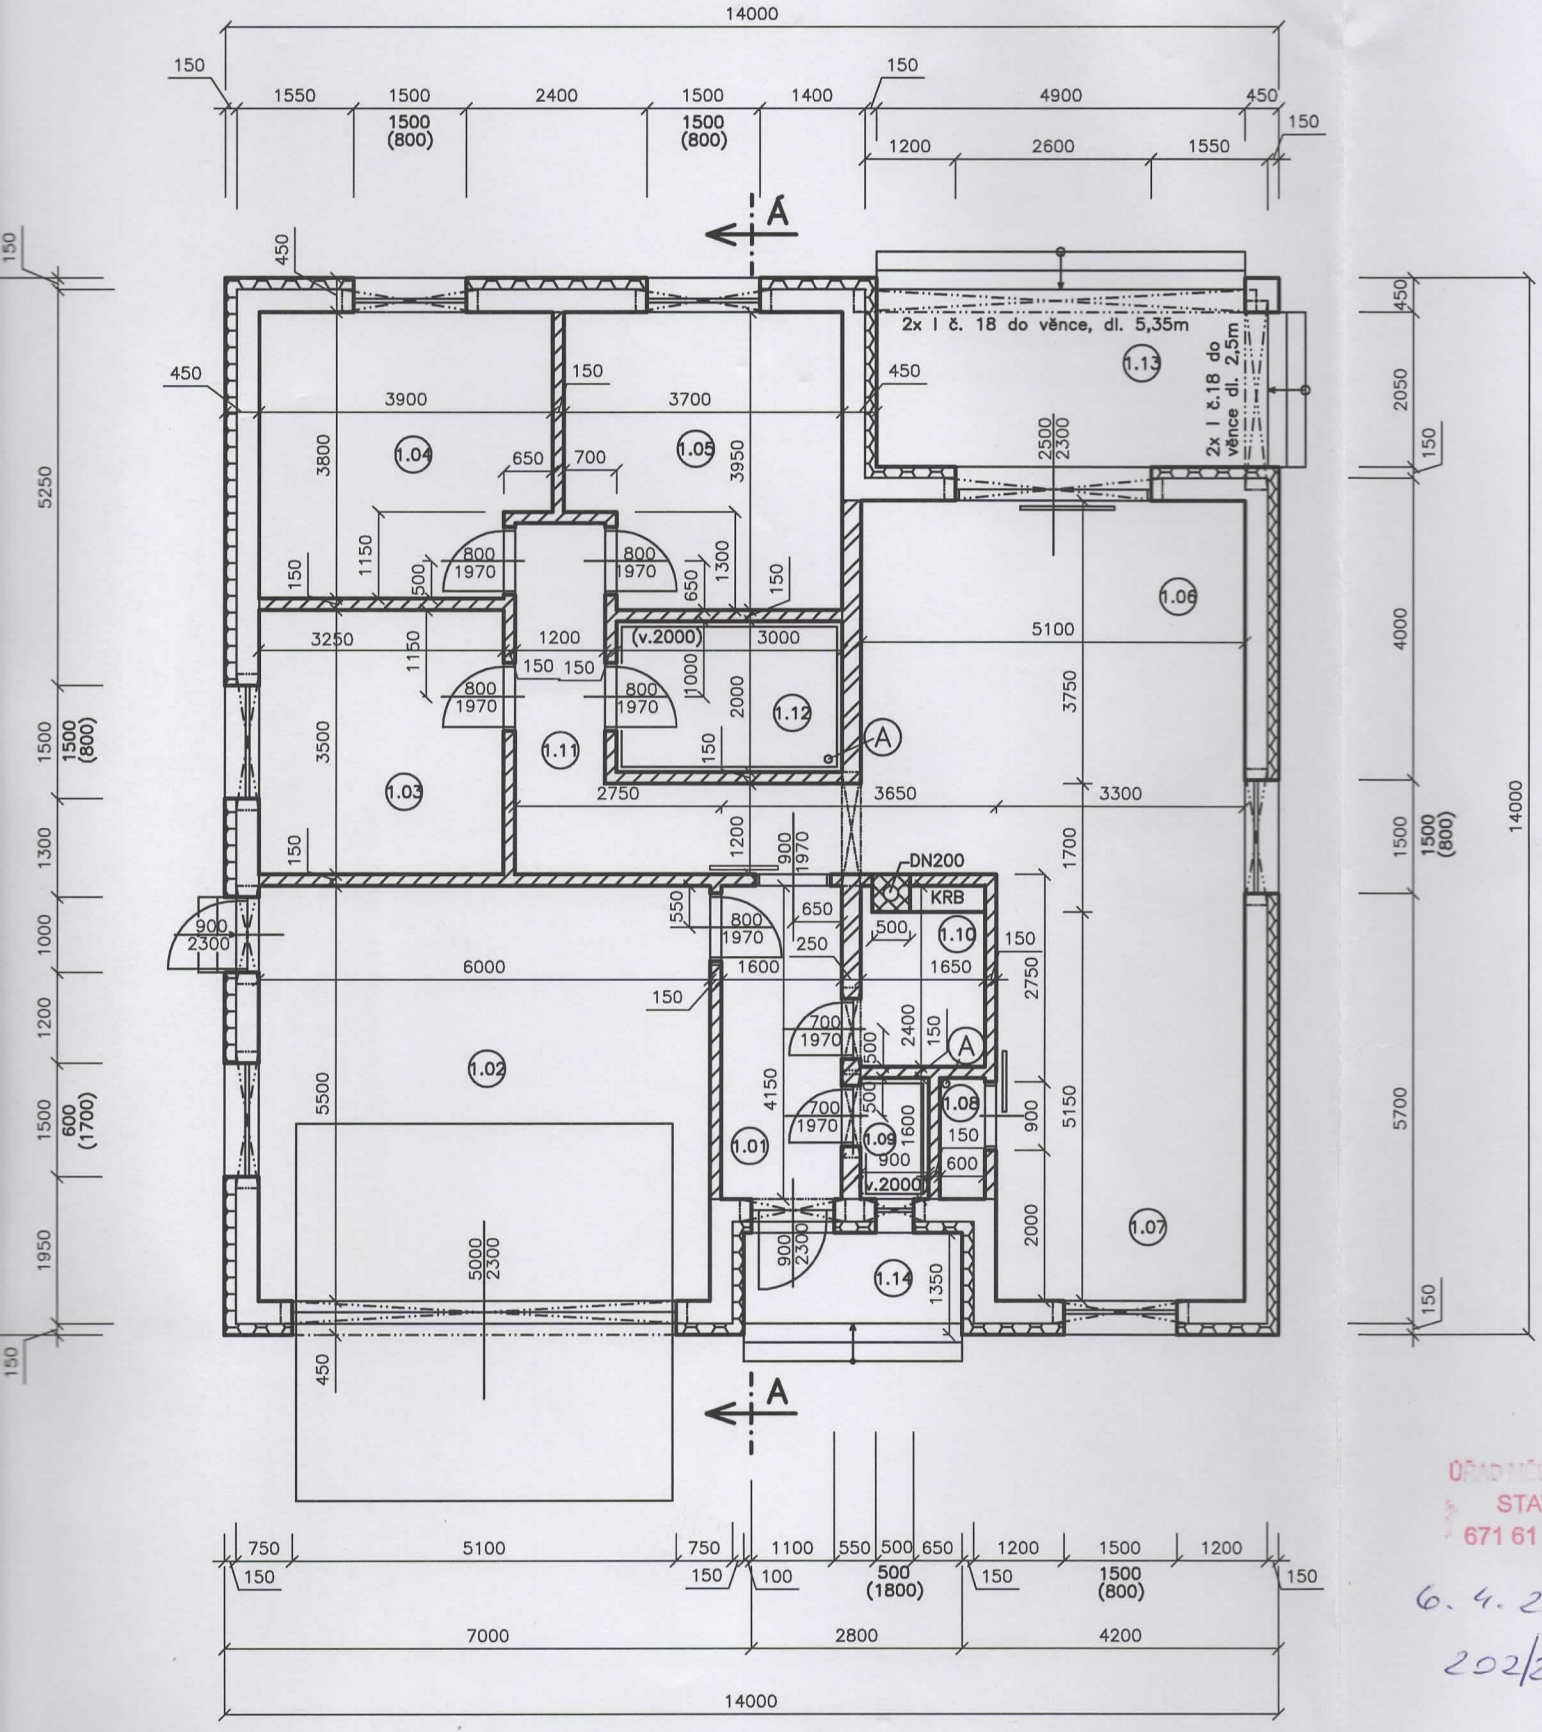

LEGENDA HMOT

- Obvodové zdivo YTONG LAMBDA YQ tl. 300 mm
- Příčkové zdivo tl. 150 mm
- Vnitřní nosné zdivo YTONG tl. 250 mm
- Komínové zdivo SCHIEDEL ABSOLUT
- Fasádní polystyren EPS U = 0,0
- K — Vestavěný krb na dřevo 10 Kw s teplovodním výměníkem

A – odvětrání přes střechu DN100

ÚŘAD MĚSTYSE PR
STAVEBNÍ
671 61 PROS
6. 4. 2020
202/20-