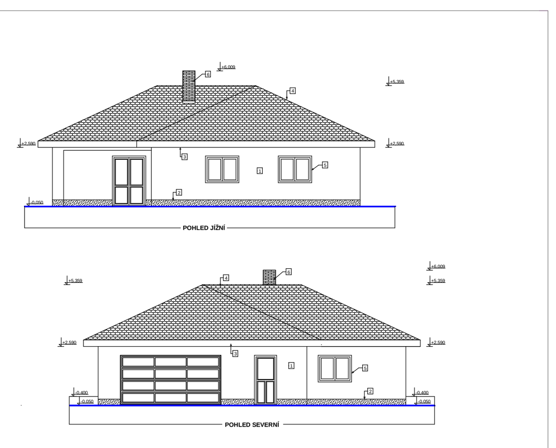

LEGENDA:

1. VENKOVNÍ OMÍTKA AKRYLÁTOVÁ V BARVĚ LOMENÁ BÍLÁ
2. SOKL Z MOZAIKOVÉ DEKORATIVNÍ OMÍTKY
3. DŘEVĚNÝ OBKLAD ŘÍMSY NATŘENÝ LAZUROVACÍM LAKEM (ODSTÍN SV. HNĚDÝ)
4. STŘEŠNÍ KRYTINA BETONOVÁ, TAŠKOVÁ KM BETA (BARVA VIŠŇOVÁ)
5. OKNA A DVEŘE Z PLASTOVÝCH PROFILŮ, ZASKLENÁ IZOLAČNÍM TROJSKLEM
6. KOMÍNOVÁ HLAVA, NÁVLEK S IMITACÍ CIHEL LÍCOVÝCH

±0,000 = 584,00

PROJEKTANT: ING. JAN PROKŠ	Ing. Jan Prokš Čížov 72 586 01, Jihlava M: 603 430 921
STUPEŇ PD: DSP	
INVESTOR: Jaroslav Apeltauer a Pavlína Apeltauerová, Hradecká 508, Telč - Staré Město, 588 56 Telč	
NÁZEV AKCE: NOVOSTAVBA RODINNÉHO DOMU p.č. 65/2 k.u. Hosov	FORMÁT: A2 DATUM: 10.2.2017 MĚŘÍTKO: 1: 100
OBSAH: POHLEDY	Č.VÝKRESU: F.1.6.

REZ A-A´

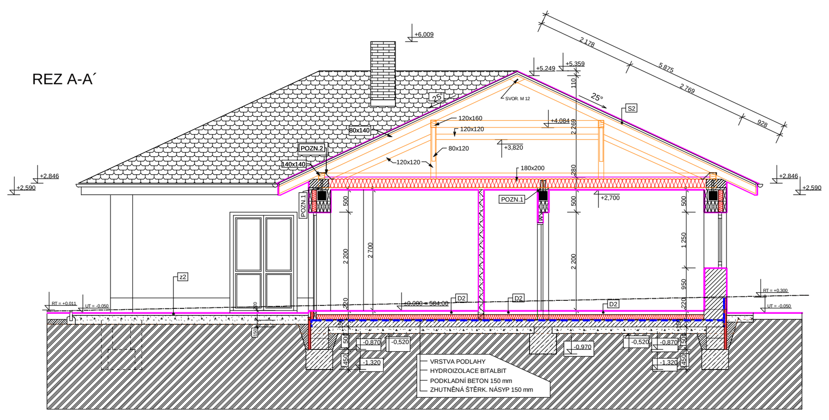

LEGENDA MATERIÁLU:

- OBVODOVÉ ZDIVO Z CIHELNÝCH BLOKŮ HELUZ THERMO STI 49 BROUŠENÁ (247x490x249 MM) P8, NA CELOPLOŠNÉ LEPIDLO - TL. ZDIVA 490 mm
- OBVODOVÉ ZDIVO Z CIHELNÝCH BLOKŮ HELUZ STI 30 BROUŠENÁ (247x300x249 mm) P8, NA CELOPLOŠNÉ LEPIDLO - TL. ZDIVA 300 mm
- VNITŘNÍ ZDIVO Z CIHELNÝCH BLOKŮ HELUZ STI 25 BROUŠENÉ (247x250x249) P8, NA CELOPLOŠNÉ LEPIDLO - TL. ZDIVA 250 mm.
- PŘÍČKY Z CIHEL HELUZ 11,5 BROUŠENÁ (497x115x249 MM) P10, A Z CIHEL HELUZ 8 BROUŠENÁ NA CELOPLOŠNÉ LEPIDLO - TL. ZDIVA 125 mm , 100 mm
- ZEMINA PŮVODNÍ
- HUTNĚNÝ NÁSYP
- ŠTĚRKOVÉ LOŽE
- PROSTÝ BETON B12,5
- ŽELEZOBETON B 25

POZNÁMKY:

POZN.1 STROPNÍ TRÁMY PŘIKOTVIT K STUŽ. MONOLIT. VĚNCI PÁSOVOU OCELÍ 40/4 mm

POZN.2 POZEDNICE PŘIKOTVIT K STROP. TRÁMŮM, NEBO DO ŽEL. BET. VĚNCE PÁSOVOU OCELÍ 40/4 mm

- POD POZEDNICI PODLOŽIT V CELÉ DÉLCE LEPENKU A 400H PROTI VLHKOSTI ZE ZDIVA. DŘEVĚNÉ PRVKY PROCHÁZEJÍCÍ ZDIVEM BUDOU NATŘENY GUMOASFALTEM A OBALENY POLYETYLÉNOVOU FÓLIÍ. OSTATNÍ DŘEVĚNÉ PRVKY BUDOU NAIMPREGNOVÁNY PŘÍPRAVKEM PROTI HNILOBĚ A HMYZU (NAPŘ. BOUCHEMIT QB)
- ZVLÁŠTNÍ POZORNOST VĚNOVAT STYKŮM JEDNOTL. PRVKŮ, KTERÉ BUDOU PROVEDENY TESAŘSKÝMI SPOJI. TESAŘSKÉ STYKY JEDNOTLIVÝCH PRVKŮ KROVU BUDOU ZAJIŠTĚNY OCEL. SVORNÍKY d 12 (d10) MM VČ. PODLOŽKY PRO DŘEV. KONSTRUKCE d 45/14 MM TL. 4 MM
- ORNICE BUDE SEJMUTA V TL. 150 MM A ULOŽENA NA POZEMKU
- K PŘEVZETÍ ZÁKLADOVÉ SPÁRY JE NUTNO PŘIZVAT NA STAVBU PROJEKTANTA
- ZÁKLADOVÉ PASY BUDOU PROVEDENY Z BETONU PROSTÉHO B 12,5, PODKLADNÍ BETON. MAZANINA BUDE VYZTUŽENA OCELOVOU SVAŘOVANOU SÍTÍ SV 6/150 x 6/150
- ZÁKLADOVÉ PODLAŽÍ JE TŘEBA PROVĚTRAT Z DŮVODU VYSOKÉHO RADONOVÉHO RIZIKA, (ZPŮSOB UPŘESNÍ FIRMA PROVÁDĚJÍCÍ PROTIRAD. OPATŘENÍ)
- ZÁKLADOVOU SPÁRU ZÁKLADOVÝCH PASŮ PROVÉST V HLOUBCE MIN. 0,5 M POD ÚROVNÍ ROSTLÉHO TERÉNU
- PŘI BETONÁŽI ZÁKLADOVÝCH PASŮ JE NUTNO OSADIT PO OBVODĚ OBJEKTU ZEMNÍCÍ PÁSKU FeZn 30x4 mm VČ. ZEMNÍCÍCH DESEK
- PŘI BETONÁŽI ZÁKLADOVÝCH PASŮ JE NUTNO ZOHLEDNIT TRASY INSTALACÍ

±0,000 = 584,00

PROJEKTANT: ING. JAN PROKŠ	Ing. Jan Prokš Čížov 72 586 01, Jihlava M: 603 430 921
STUPEŇ PD: DSP	
INVESTOR: Jaroslav Apeltauer a Pavlína Apeltauerová, Hradecká 508, Telč - Staré Město, 588 56 Telč	
NÁZEV AKCE: NOVOSTAVBA RODINNÉHO DOMU p.č. 65/2 k.u. Hosov	FORMÁT: A2 DATUM: 10.2.2017 MĚŘÍTKO: 1: 50
OBSAH: ŘEZ A-A´	Č.VÝKRESU: F.1.4.