

VÝKAZ DOSAVADNÍHO A NOVÉHO STAVU ÚDAJŮ KATASTRU NEMOVITOSTÍ

| Dosavadní stav | | | | Nový stav | | | | | | | | | | | |
|-------------------------------|----------------|----------------|----------------------------|-------------------------------|----------------|----------------|----------------------------|----------------|--------------------|--|------------------------|-------------------------|-------------|----------------|---------------|
| Označení pozemku parc. číslem | Výměra parcely | | Druh pozemku | Označení pozemku parc. číslem | Výměra parcely | | Druh pozemku | Typ stavby | Zpús. určení výměr | Porovnání se stavem evidence právních vztahů | | | | | |
| | ha | m ² | Způsob využití | | ha | m ² | Způsob využití | Způsob využití | | Díl přechází z pozemku označeného v | | Číslo listu vlastnictví | Výměra dílu | | Označení dílu |
| | | | | | | | | | | katastru nemovitostí | dřívější poz. evidenci | | ha | m ² | |
| st.590/1 | 1 | 69 | zast. pl. | st.590/1 | | 52 | zast. pl. | č.p. rod.dům | 2 | st.590/1 | 11431 | | 52 | | |
| | | | | st.590/21 | | | | | | st.590/1 | | | | 50 | |
| | | | | st.590/22 | | | | | | st.590/1 | | | | 50 | |
| | | | | 4476 | | | | | | st.590/1 | | | | 8 | |
| | | | | 4477 | | | | | | st.590/1 | | | | 10 | |
| 1922/1 | 5 | 00 | ostat. pl. manipulační pl. | 1922/1 | 3 | 53 | ostat. pl. manipulační pl. | 2 | 1922/1 | 11431 | | 3 | 53 | | |
| | | | | 1922/55 | | | | | 1922/1 | | | | | 32 | |
| | | | | 1922/56 | | | | | 1922/1 | | | | | 38 | |
| | | | | 1922/57 | | | | | 1922/1 | | | | | 77 | |
| | | | | 1933/15 | | | | | 57 | | | | | zahrada | 1933/15 |
| 1933/16 | 1933/15 | 18 | | | | | | | | | | | | | |
| 1933/17 | 1933/15 | 19 | | | | | | | | | | | | | |
| 1922/1 | 7 | 26 | | | 7 | 26 | | | 1922/1 | 11431 | | | | | |


Oprávněný: dle smlouvy

Druh věcného břemene: dle smlouvy

Výkaz údajů o bonitovaných půdně ekologických jednotkách (BPEJ) k parcelám nového stavu

| Parcelní číslo podle | | Kód BPEJ | Výměra | | BPEJ na dílu parcely | Parcelní číslo podle | | Kód BPEJ | Výměra | | BPEJ na dílu parcely |
|----------------------|-----------------------|----------|--------|----------------|----------------------|----------------------|-----------------------|----------|--------|----------------|----------------------|
| katastru nemovitostí | zjednodušené evidence | | ha | m ² | | katastru nemovitostí | zjednodušené evidence | | ha | m ² | |
| 1933/15 | | 72911 | | 19 | 1933/17 | | 72911 | | 19 | | |
| 1933/16 | | 72911 | | 18 | | | | | | | |

| GEOMETRICKÝ PLÁN pro vyznačení budovy rozdělení pozemku vymezení rozsahu věcného břemene k části pozemku | Geometrický plán ověřil úředně oprávněný zeměměřický inženýr | Stejnopis ověřil úředně oprávněný zeměměřický inženýr: |
|---|---|---|
| | Jméno, příjmení: Ing. David Kozlík | Jméno, příjmení: |
| | Číslo položky seznamu úředně oprávněných zeměměřických inženýrů: 2809/2017 | Číslo položky seznamu úředně oprávněných zeměměřických inženýrů: |
| | Dne: 26.5.2023 Číslo: 231/2023 | Dne: Číslo: |
| | Náležitosti a přesnosti odpovídá právním předpisům. | Tento stejnopis odpovídá geometrickému plánu v elektronické podobě uloženému v dokumentaci katastrálního úřadu. |
| Vyhotovitel: Chládek a Tintěra Havlíčkův Brod, a.s. Průmyslová 941 580 01 Havlíčkův Brod | Katastrální úřad souhlasí s očíslováním parcel. | Ověření stejnopisu geometrického plánu v listinné podobě. |
| Číslo plánu: 9212-102/2023 | | |
| Okres: Havlíčkův Brod | | |
| Obec: Havlíčkův Brod | | |
| Kat. území: Havlíčkův Brod | | |
| Mapový list: Havlíčkův Brod 6-3/32 | | |
| Dosavadním vlastníkům pozemků byla poskytnuta možnost seznámit se v terénu s průběhem navrhovaných nových hranic, které byly označeny předepsaným způsobem. | | |
| viz seznam souřadnic | | |

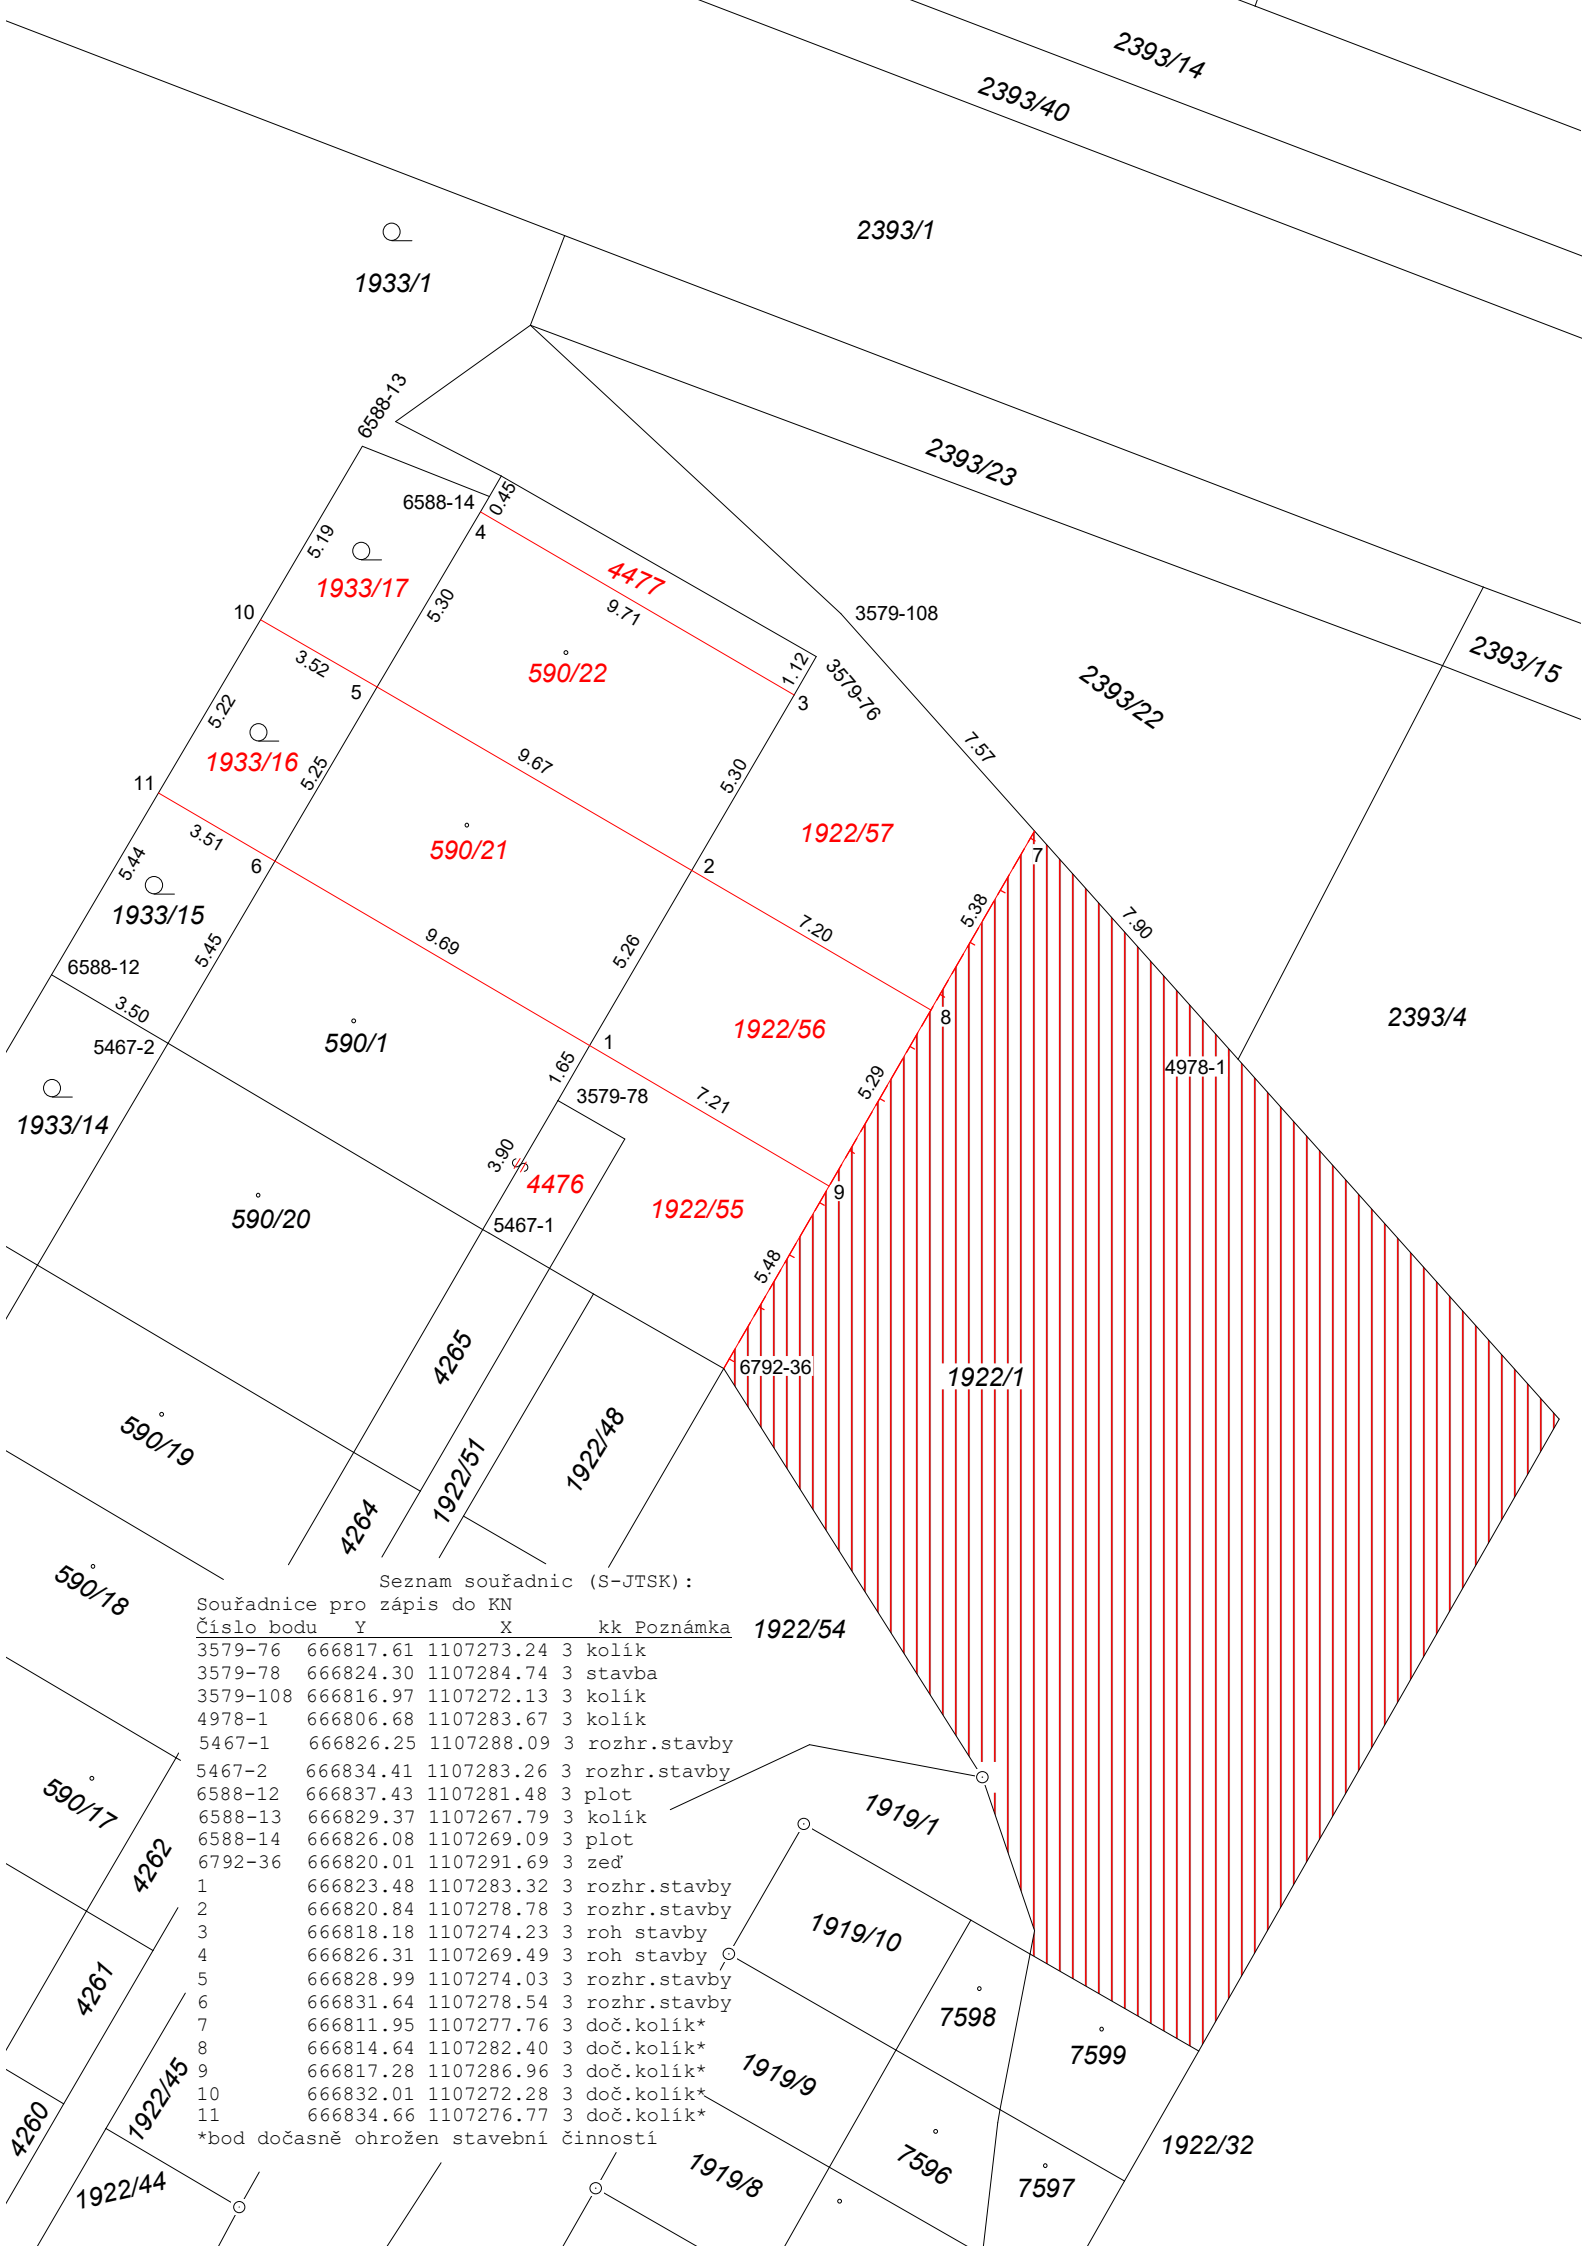

Seznam souřadnic (S-JTSK):

Souřadnice pro zápis do KN

| Číslo bodu | Y | X | kk | Poznámka | 1922/54 |
|------------|-----------|------------|----|--------------|---------|
| 3579-76 | 666817.61 | 1107273.24 | 3 | kolík | |
| 3579-78 | 666824.30 | 1107284.74 | 3 | stavba | |
| 3579-108 | 666816.97 | 1107272.13 | 3 | kolík | |
| 4978-1 | 666806.68 | 1107283.67 | 3 | kolík | |
| 5467-1 | 666826.25 | 1107288.09 | 3 | rozhr.stavby | |
| 5467-2 | 666834.41 | 1107283.26 | 3 | rozhr.stavby | |
| 6588-12 | 666837.43 | 1107281.48 | 3 | plot | |
| 6588-13 | 666829.37 | 1107267.79 | 3 | kolík | |
| 6588-14 | 666826.08 | 1107269.09 | 3 | plot | |
| 6792-36 | 666820.01 | 1107291.69 | 3 | zeď | |
| 1 | 666823.48 | 1107283.32 | 3 | rozhr.stavby | |
| 2 | 666820.84 | 1107278.78 | 3 | rozhr.stavby | |
| 3 | 666818.18 | 1107274.23 | 3 | roh stavby | |
| 4 | 666826.31 | 1107269.49 | 3 | roh stavby | |
| 5 | 666828.99 | 1107274.03 | 3 | rozhr.stavby | |
| 6 | 666831.64 | 1107278.54 | 3 | rozhr.stavby | |
| 7 | 666811.95 | 1107277.76 | 3 | doč.kolík* | |
| 8 | 666814.64 | 1107282.40 | 3 | doč.kolík* | |
| 9 | 666817.28 | 1107286.96 | 3 | doč.kolík* | |
| 10 | 666832.01 | 1107272.28 | 3 | doč.kolík* | |
| 11 | 666834.66 | 1107276.77 | 3 | doč.kolík* | |

*bod dočasně ohrožen stavební činností