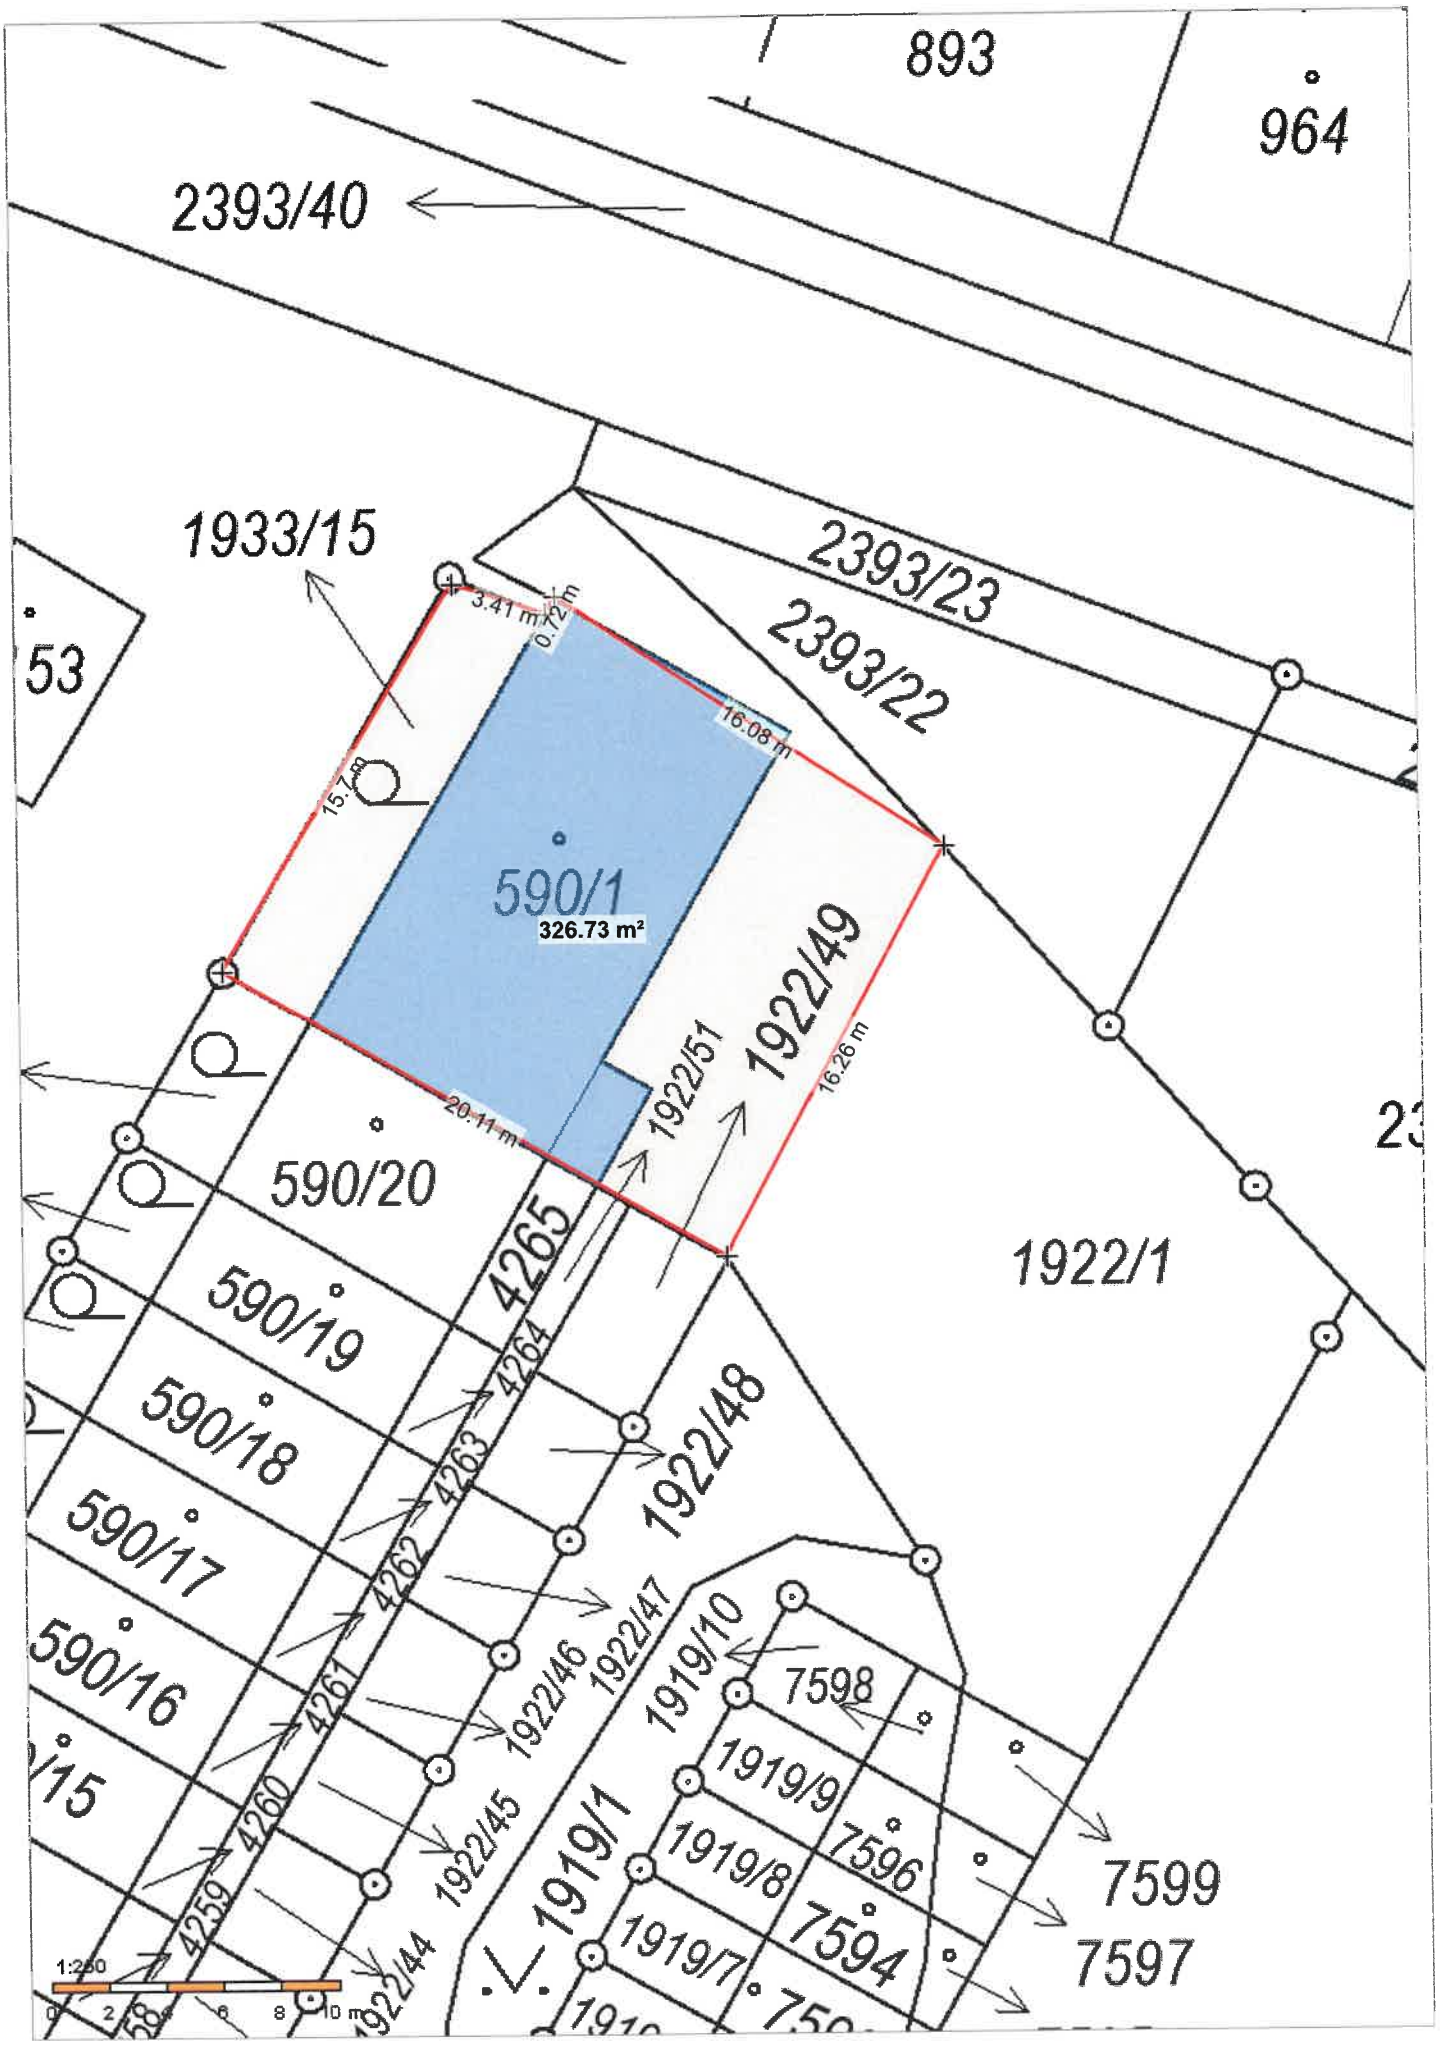
893
964
2393/40
1933/15
2393/23
2393/22
53
3.41 m
0.72 m
16.08 m
15.74 m
590/1
326.73 m²
1922/49
16.26 m
1922/51
20.11 m
590/20
590/19
590/18
590/17
590/16
4265
4264
4263
4262
4261
4260
4259
1922/48
1922/47
1922/46
1922/45
1922/44
1919/10
1919/1
1919/9
1919/8
1919/7
7598
7596
7594
7599
7597
1922/1
1:250
0
2
4
6
8
10 m